


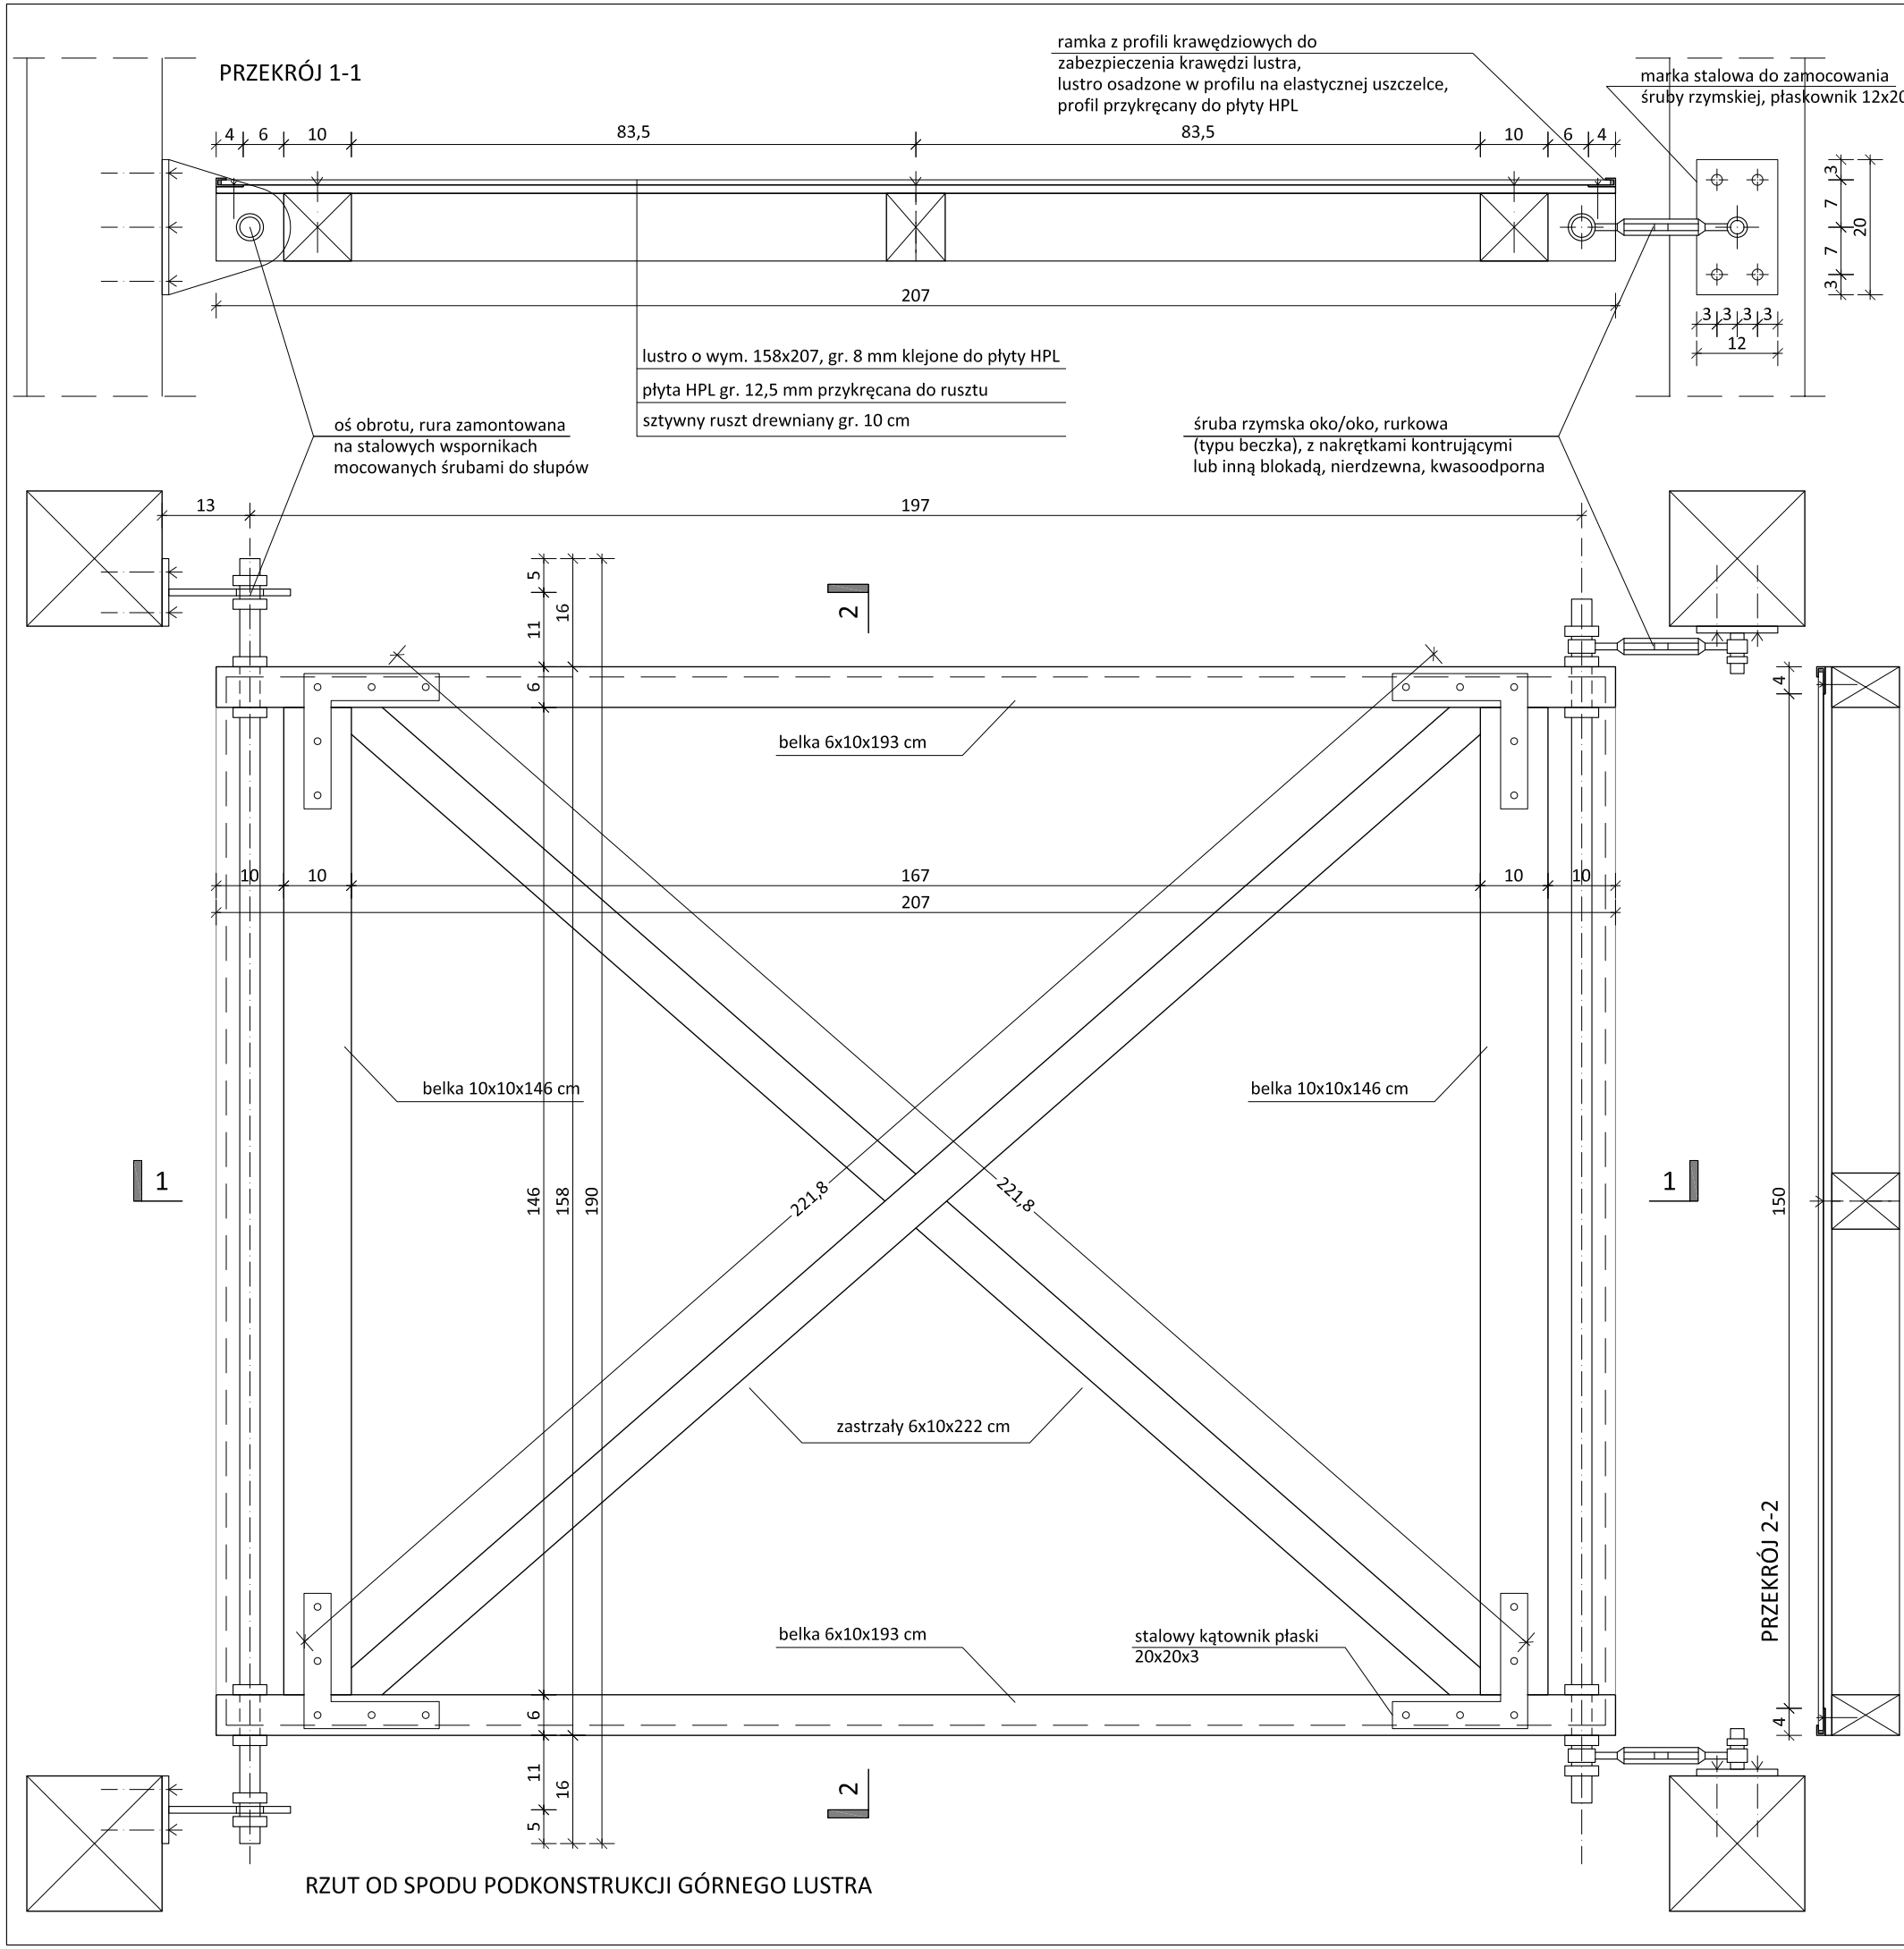

- Wymagania techniczne i montażowe:**
1. Lokalizacja: Lustro należy zamontować na górnym poziomie środkowego szybu.
 2. Wymiary: 158 x 207 cm.
 3. Konstrukcja i montaż:
 - Lustro należy osadzić na sztywnej podkonstrukcji (np. płyta elewacyjna HPL np. typu Trespa, na wzmocnionym ruszcie drewnianym), zapewniającej stabilność i odporność na warunki atmosferyczne;
 - Lustro osadzić w ramce ramce z profili krawędziowych do zabezpieczenia krawędzi lustra, lustro osadzone w profilu na elastycznej uszczelce, profil przykręcany do płyty HPL;
 - Podkonstrukcja musi być zamontowana w sposób umożliwiający regulację kąta nachylenia zwierciadła;
 - Montaż do słupów nośnych należy wykonać za pomocą stalowych wsporników. Oś obrotu ma stanowić stalowa rura o średnicy $\varnothing$ 30 mm;
 - zastrzega się sytuację, w której na etapie wykonawczym zaistniałaby konieczność dodatkowego wzmocnienia podkonstrukcji lustra elementami stalowymi w celu zapewnienia odpowiedniej sztywności układu. elementy stalowe należy zabezpieczyć antykorozyjnie przez malowanie proszkowe.
 4. System regulacji:
 - Regulacja kąta ma odbywać się za pomocą dwóch śrub rzymskich (typ oko-oko lub rurkowe/beczkowe);
 - Wymagane jest zastosowanie elementów nierdzewnych i kwasoodpornych;
 - System musi posiadać zabezpieczenie przed przypadkowym rozregulowaniem (np. nakrętki kontrujące lub inne skuteczne blokady).
 5. Materiał zwierciadła:
 - Zaleca się zastosowanie lusterek bezpiecznych (typu drogowego lub do przestrzeni publicznych), odpornych na wandalizm, uderzenia oraz warunki atmosferyczne, o powierzchni łatwej do czyszczenia.
 - Rekomendowana grubość lustra tradycyjnego: min. 8 mm.
 - Dopuszcza się rozwiązania alternatywne, np. blachę polerowaną na wysoki połysk (o grubości min. 1,2 mm), pod warunkiem zapewnienia pełnej skuteczności optycznej.

ppcib NINIEJSZE OPRACOWANIE STANOWI DZIEŁO AUTORSKIE I PODLEGA OCHRONIE ZGODNIE Z PRZEPISAMI USTAWY 73 Z DN.04.02.1994 O PRAWIE AUTORSKIM I PRAWACH POKREWNYCH		
JEDNOSTKA PROJEKTOWA: Pracownia Projektowa Architektoniczno-Budowlana Sp. z o.o. PL 31-317 Kraków, ul. Gnieźnińska 4, tel/fax: 12 359 54 66 e-mail: ppab@ppab.pl www.ppab.pl		
INWESTOR: Gmina Dukla, ul. Trakt Węgierski 11, 38-450 Dukla		
TEMAT: Budowa urządzenia terenowego służącego turystyce i rekreacji - platformy widokowej na działce nr 285/2 w Dukli.		
TYTUŁ RYSUNKU: DETAL MONTAŻU GÓRNEGO LUSTRA		
PROJEKTANT ARCHITEKTURA: mgr inż. arch. Wojciech Różewicz upr. nr MPOIA/011/2021, MP-2634	PODPIS:	DATA: luty 2026
PROJEKTANT SPRAWDZAJĄCY ARCH.: mgr inż. arch. Sławomir Zieliński upr. nr 62/2001, MP-0663	PODPIS:	DATA: luty 2026
FAZA: projekt techniczny	SYMBOL:	NR RYS.:
BRANŻA: architektura	SKALA: 1:10	PT
		4.2