



1:25

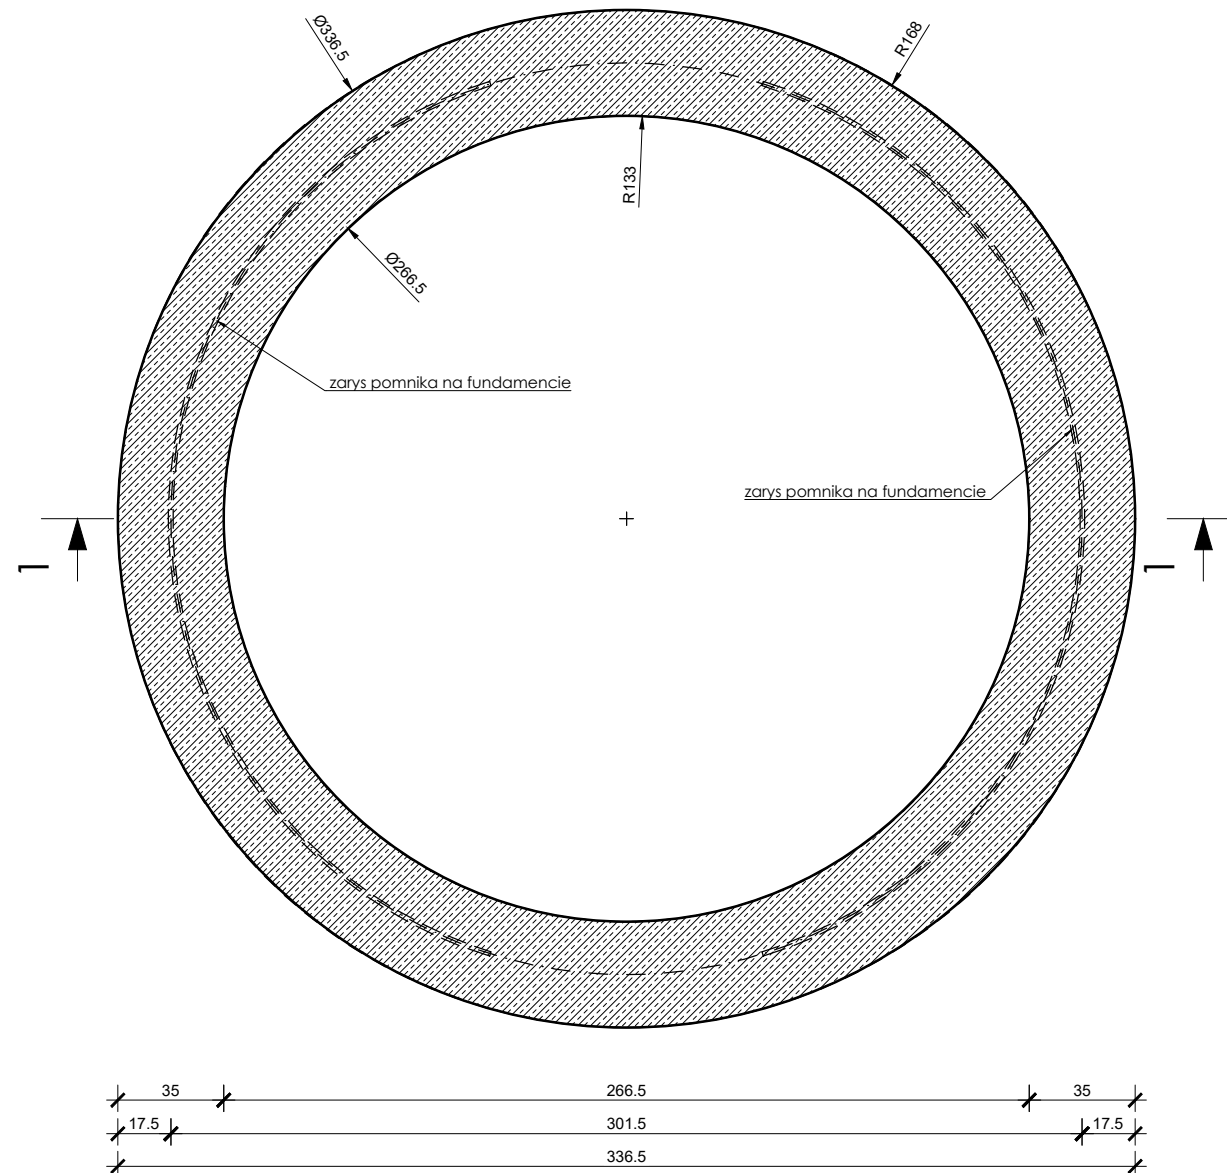

1:25

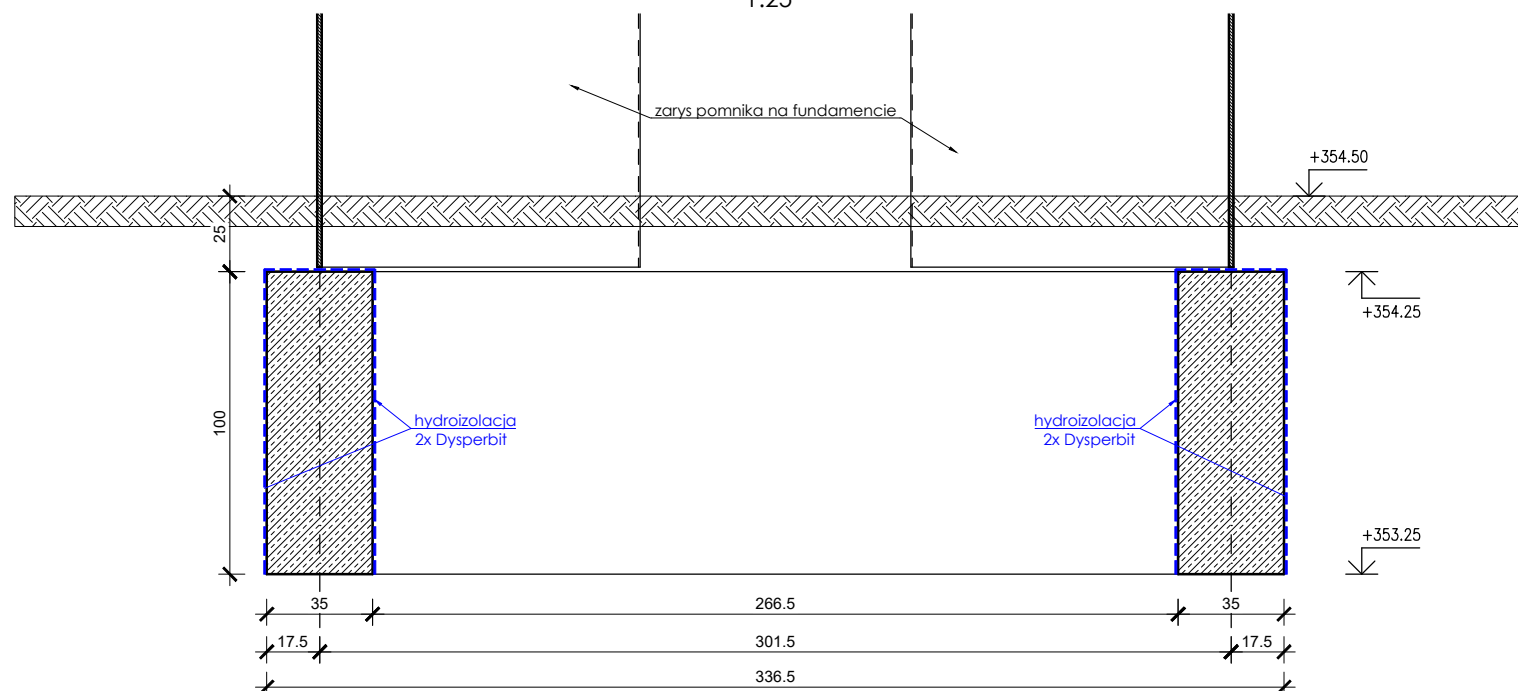

<u>Temat projektu:</u> Budowa pomnika oraz budowa muru oporowego w ramach zadania budowy skweru wraz z infrastrukturą towarzyszącą		<u>Data:</u> czerwiec 2026	
<u>Inwestor:</u>	Gmina Dukla, ul. Trakt Węgierski 11, 38-450 Dukla		
<u>Lokalizacja:</u>	38-450 Dukla, dz. id 180702_4.0001.9/1; 180702_4.0001.9/6		
<u>Tytuł rysunku:</u>	SCHEMAT KONSTRUKCYJNY FUNDAMENTU POD POMNIK		
<u>Stadium:</u> projekt techniczny	<u>Brana:</u> konstrukcja	<u>Skala:</u> 1:25	<u>Nr rys.:</u> K-11
<u>Projektant:</u> mgr inż. Kamil Janiczek	upr. w spec. konstr. PDK/0113/PWOK/19		<u>Podpis:</u>
<u>Sprawdzający:</u> mgr inż. Jakub Malik	upr. w spec. konstr. PDK/0177/POOK/13		<u>Podpis:</u>