




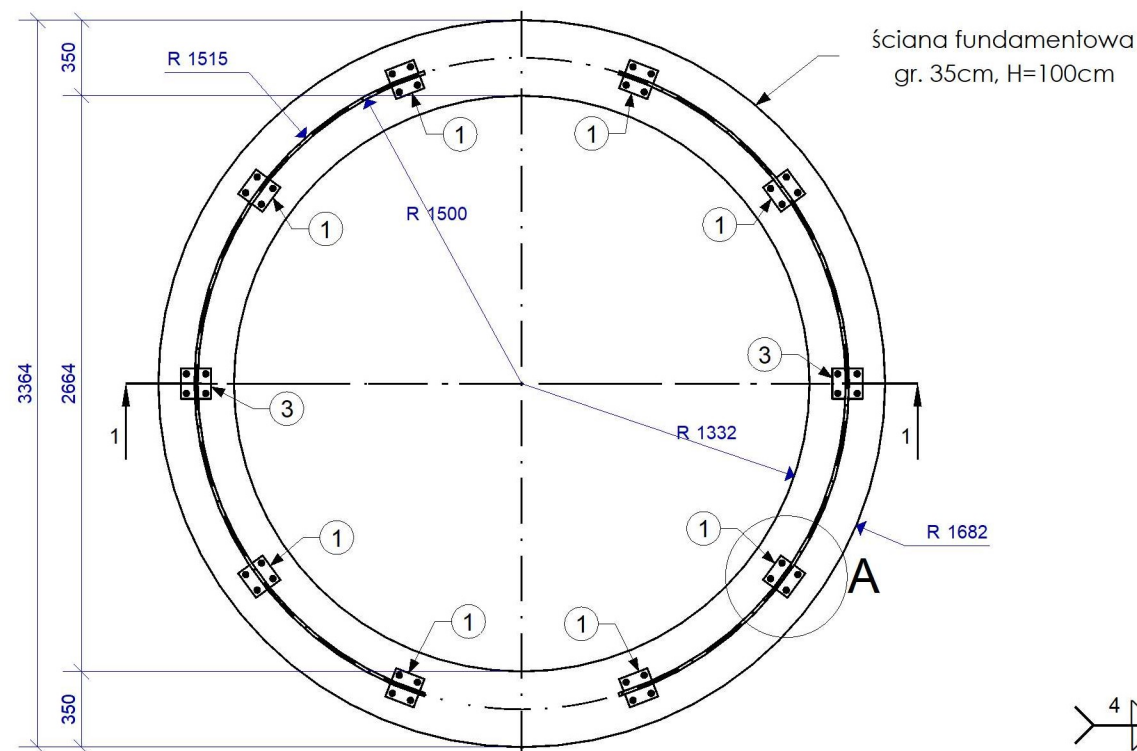


GÓRA  
Skala 1 : 35

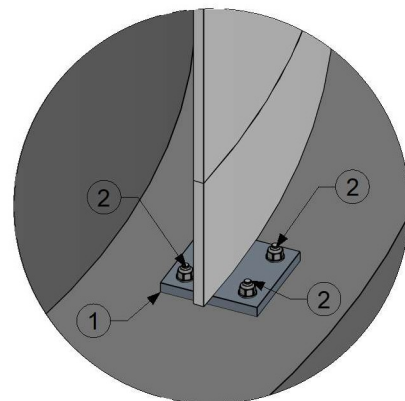

Szczegół B

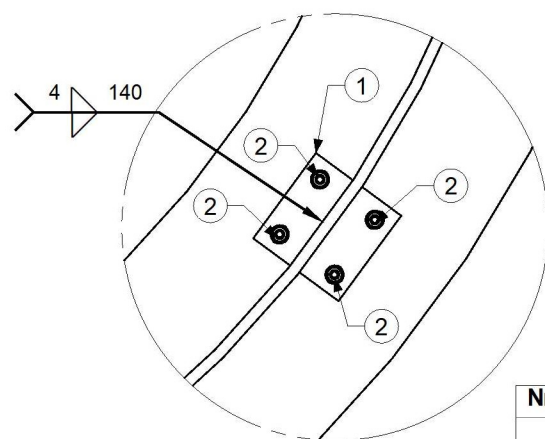


Szczegół A  
Skala 1 : 10


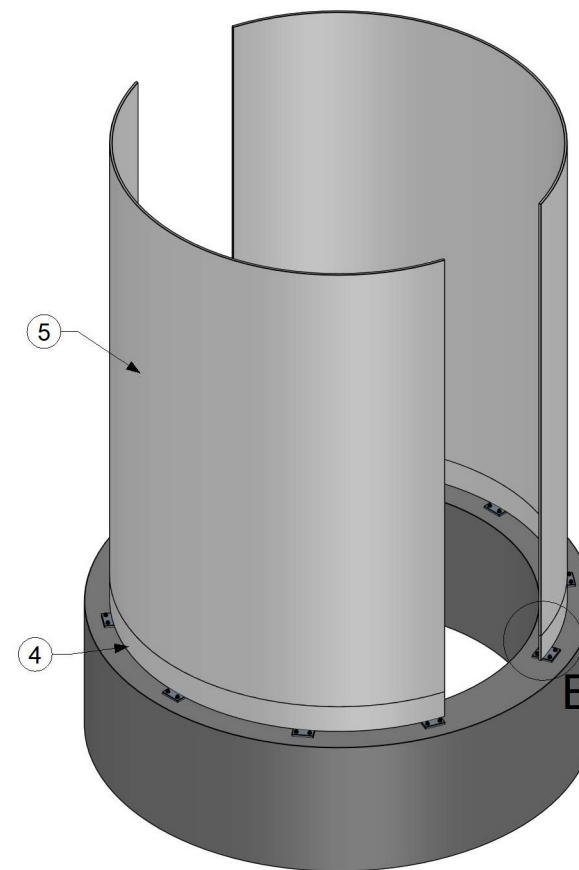


AKSONOMETRIA

| Nr poz. | Numer               | Ilość | Nazwa                 | Masa   | Materiał             | Długość |
|---------|---------------------|-------|-----------------------|--------|----------------------|---------|
| 1       | bl. # 15            | 8     | blacha - stopka       | 2,1    | 1.4301 (X5CrNi18-10) | 15,1    |
| 2       | FAZ II Plus 12/30 R | 40    | kotew mechaniczna M12 | 0,1    |                      | 0,0     |
| 3       | bl. # 15            | 2     | blacha - stopka       | 2,2    | 1.4301 (X5CrNi18-10) | 15,0    |
| 4       | bl. #15             | 2     | blacha powłoka dolna  | 90,6   | 1.4301 (X5CrNi18-10) | 200,0   |
| 5       | bl. #15             | 2     | blacha - powłoka      | 1585,2 | 1.4301 (X5CrNi18-10) | 3500,0  |

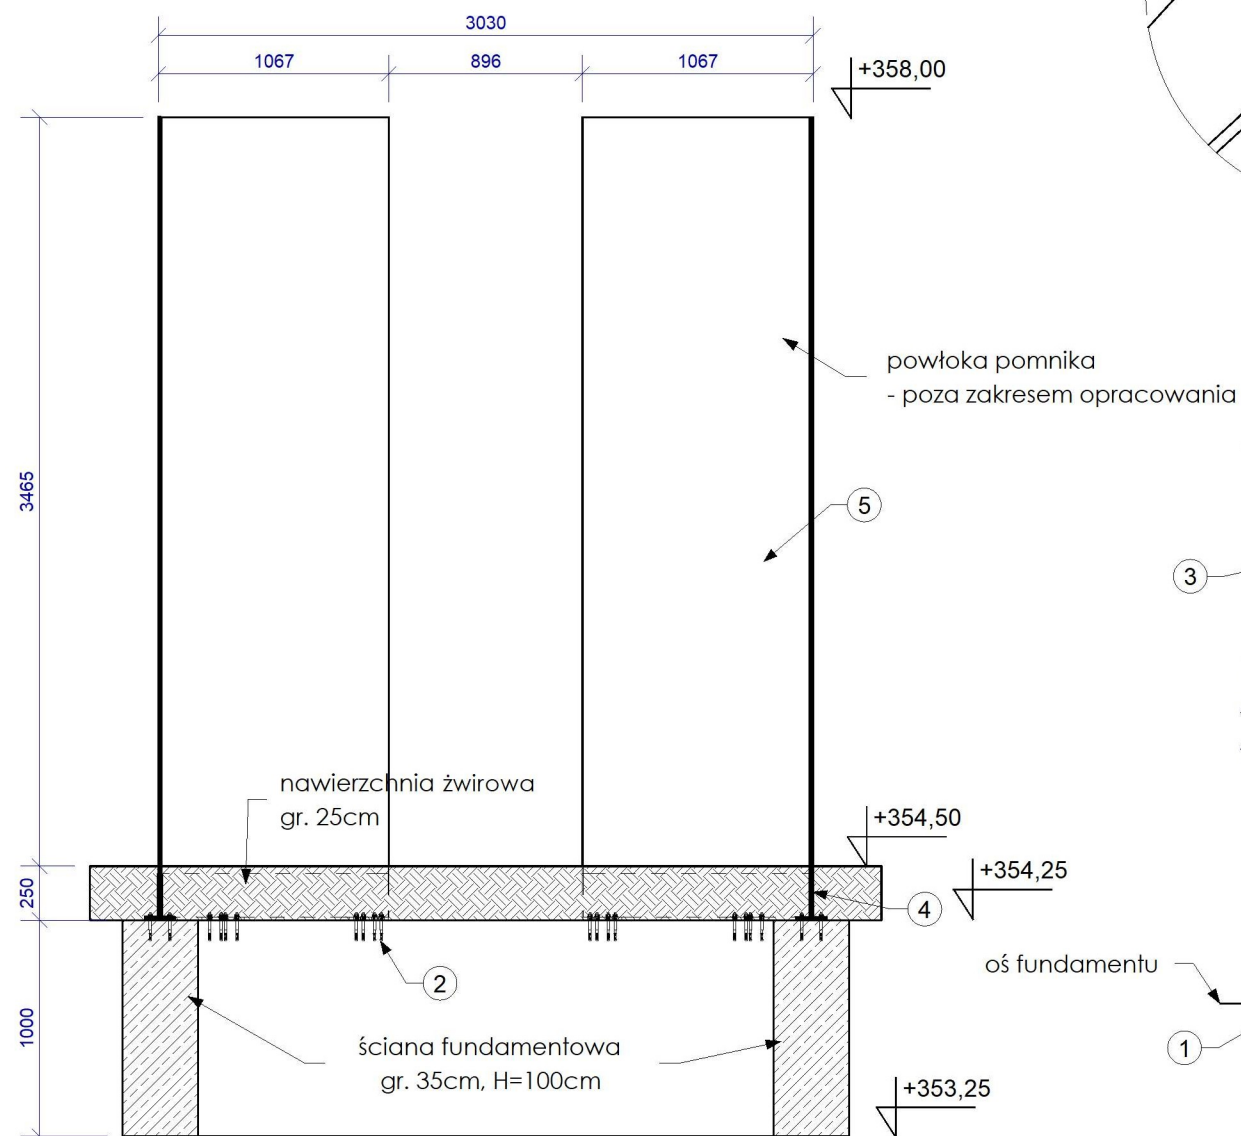

Przekrój 1-1  
Skala 1 : 35

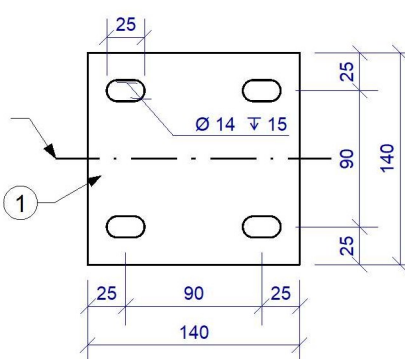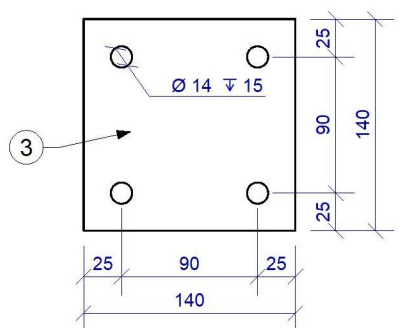

|   |                                                           |                        |                               |  |
|---|-----------------------------------------------------------|------------------------|-------------------------------|--|
| <u>Temat projektu:</u><br>Budowa pomnika oraz budowa muru oporowego w ramach zadania budowy skweru wraz z infrastrukturą towarzyszącą |                                                           |                        | <u>Data:</u><br>czerwiec 2026 |  |
| <u>Inwestor:</u>   | Gmina Dukla, ul. Trakt Węgierski 11, 38-450 Dukla         |                        |                               |  |
| <u>Lokalizacja:</u>   | 38-450 Dukla, dz. id 180702_4.0001.9/1; 180702_4.0001.9/6 |                        |                               |  |
| <u>Tytuł rysunku:</u>   | ZAKOTWIENIE POMNIKA NA FUNDAMENCIE                        |                        |                               |  |
| <u>Stadium:</u><br>projekt techniczny                                                                                                 | <u>Branża:</u><br>konstrukcja                             | <u>Skala:</u><br>1:100 | <u>Nr rys.:</u><br>K-13       |  |
| <u>Projektant:</u><br>mgr inż. Kamil Janiczek                                                                                         | upr. w spec. konstr.<br>PDK/0113/PWOK/19                  |                        | <u>Podpis:</u>                |  |
| <u>Sprawdzający:</u><br>mgr inż. Jakub Malik                                                                                          | upr. w spec. konstr.<br>PDK/0177/POOK/13                  |                        | <u>Podpis:</u>                |  |