

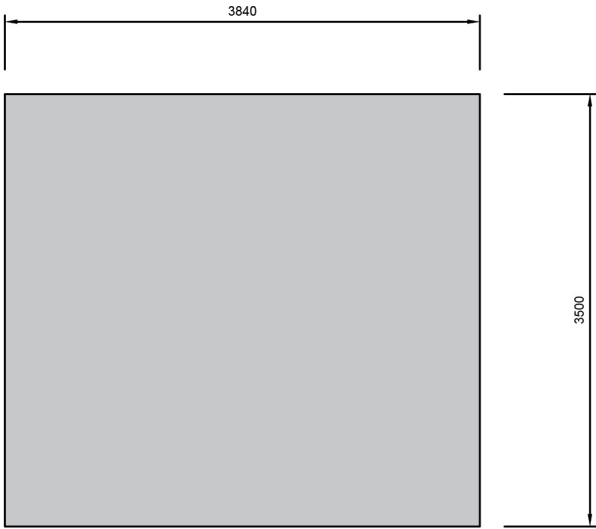
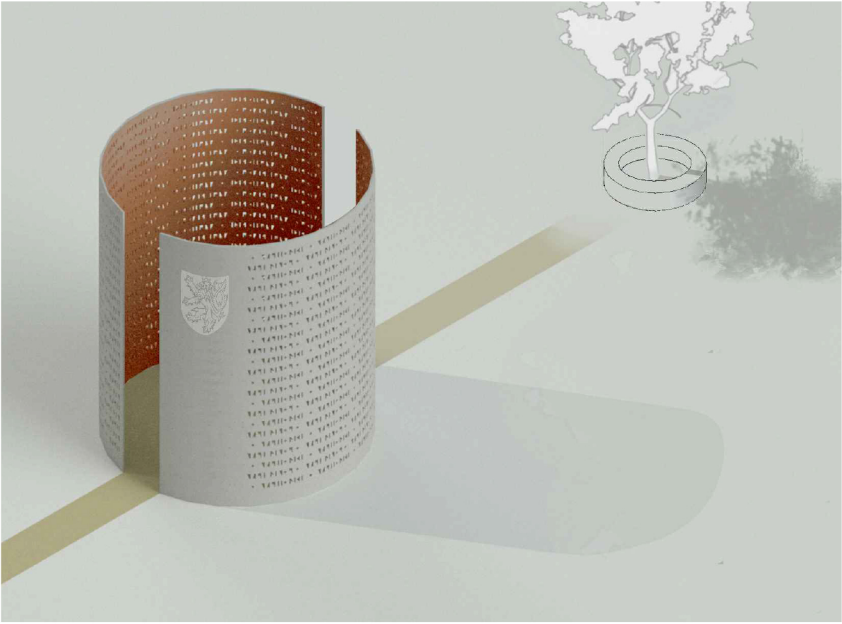


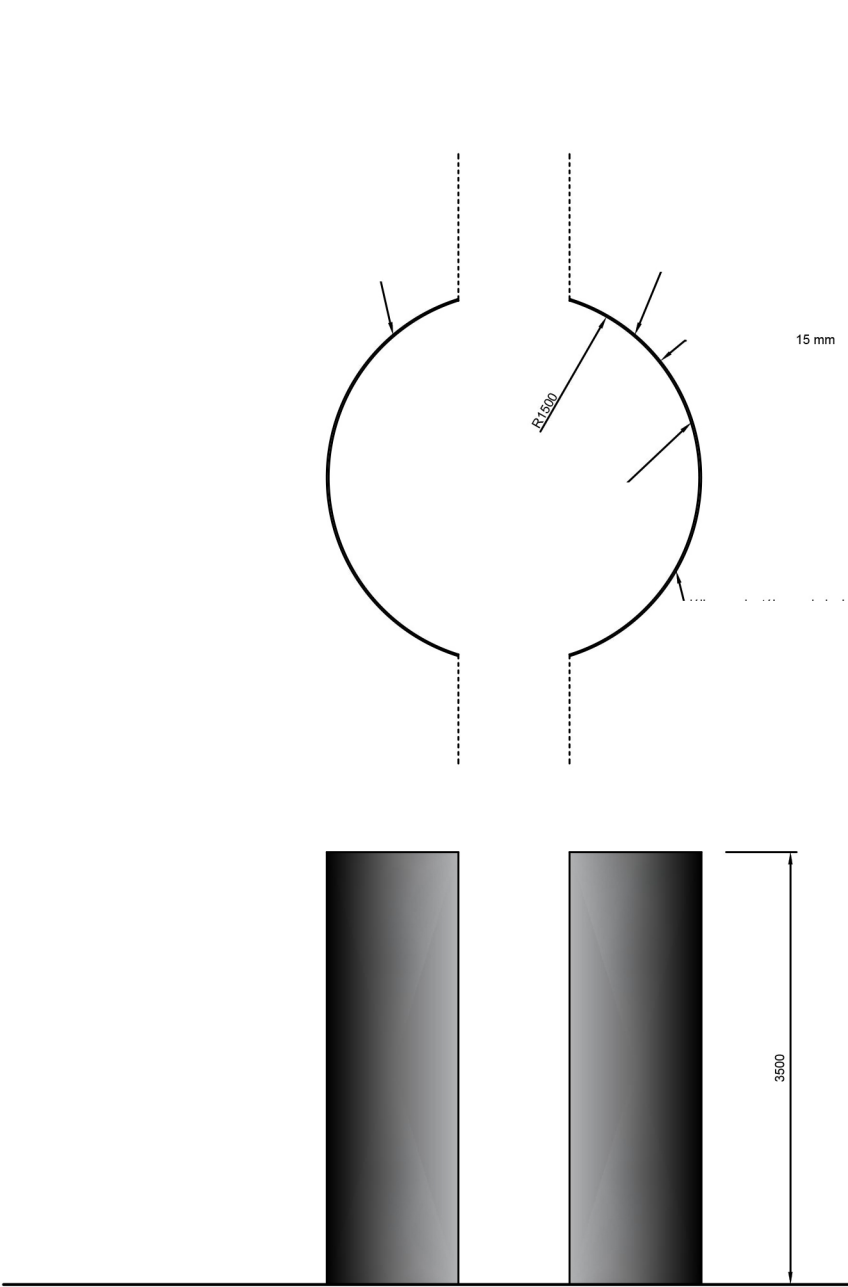

Díl 1 – vnější pohled

900

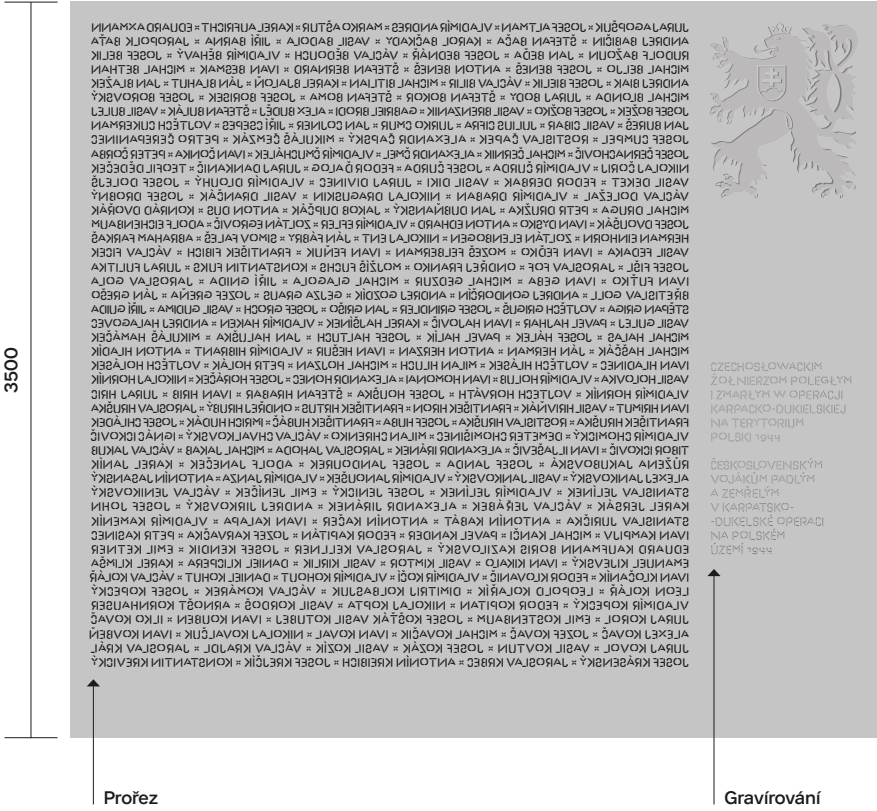

Profez

Gravírování

Díl 1 – vnitřní pohled



3840



900

|                   |   |                |                         |
|-------------------|---|----------------|-------------------------|
| Nazwa obiektu:    | Budowa pomnika oraz budowa muru oporowego w ramach zadania "Budowa skweru wraz z infrastrukturą towarzyszącą" |                |                         |
| RYSUNEK:          | NR 3.   | detale- pomnik | SKALA: 1:100, 1:1, 1:1, |
| Projektant:       | mgr inż. arch. Karolina Palcar, nr upr. 6/PKOKK/2023                                                          |                |                         |
| Sprawdzający:     | mgr inż arch. Paulina Frydrych nr upr. 5/PKOKK/2023                                                           |                |                         |
| Data opracowania: | 03.2026   |                |                         |