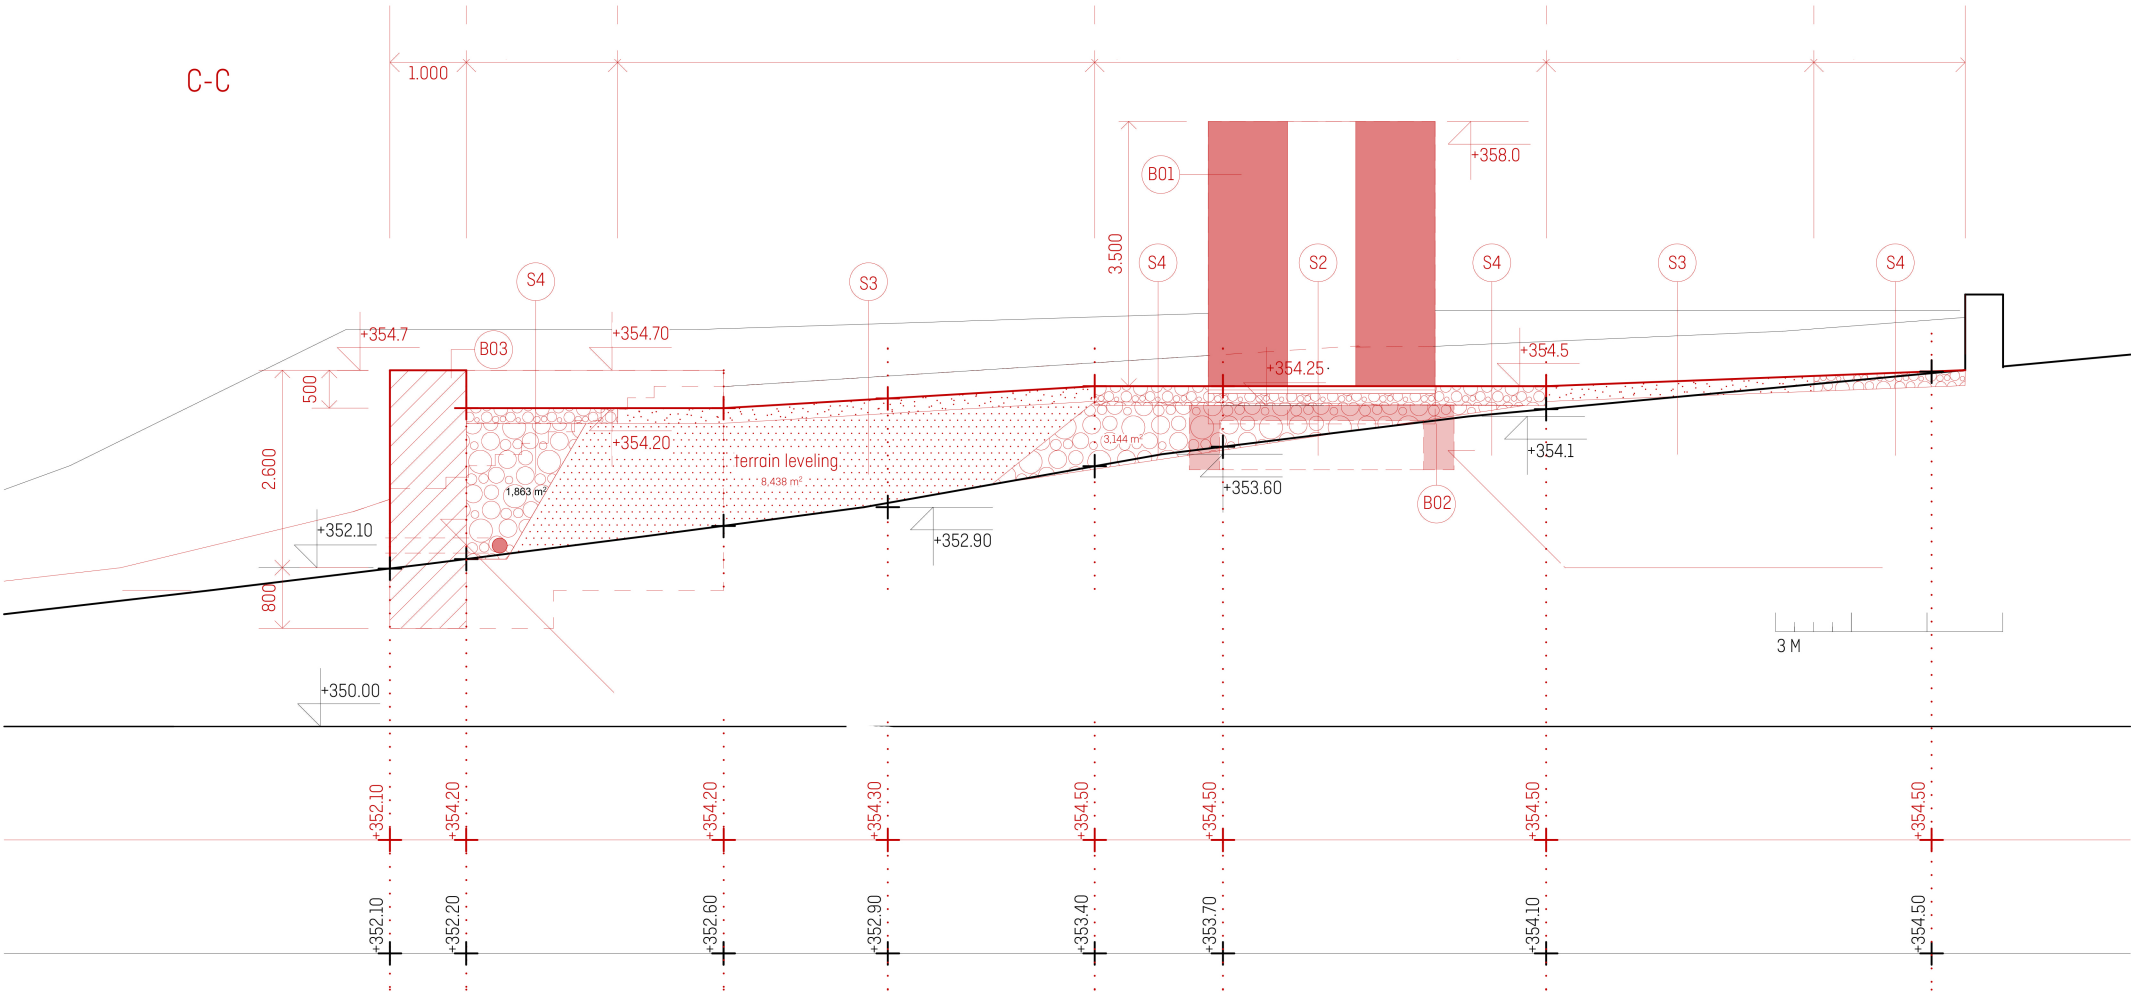
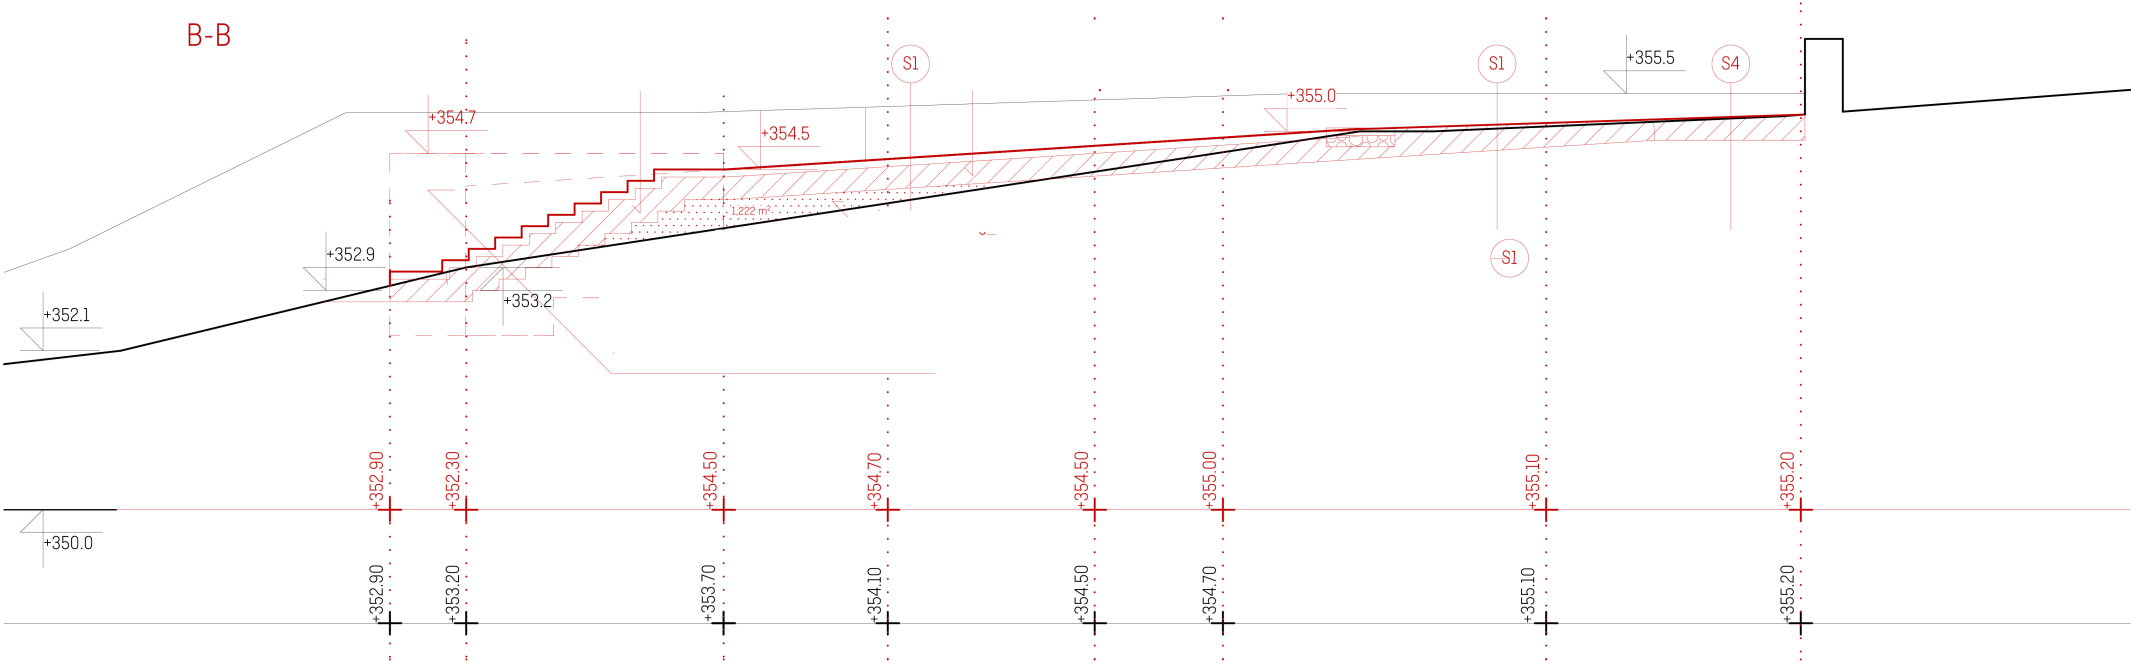
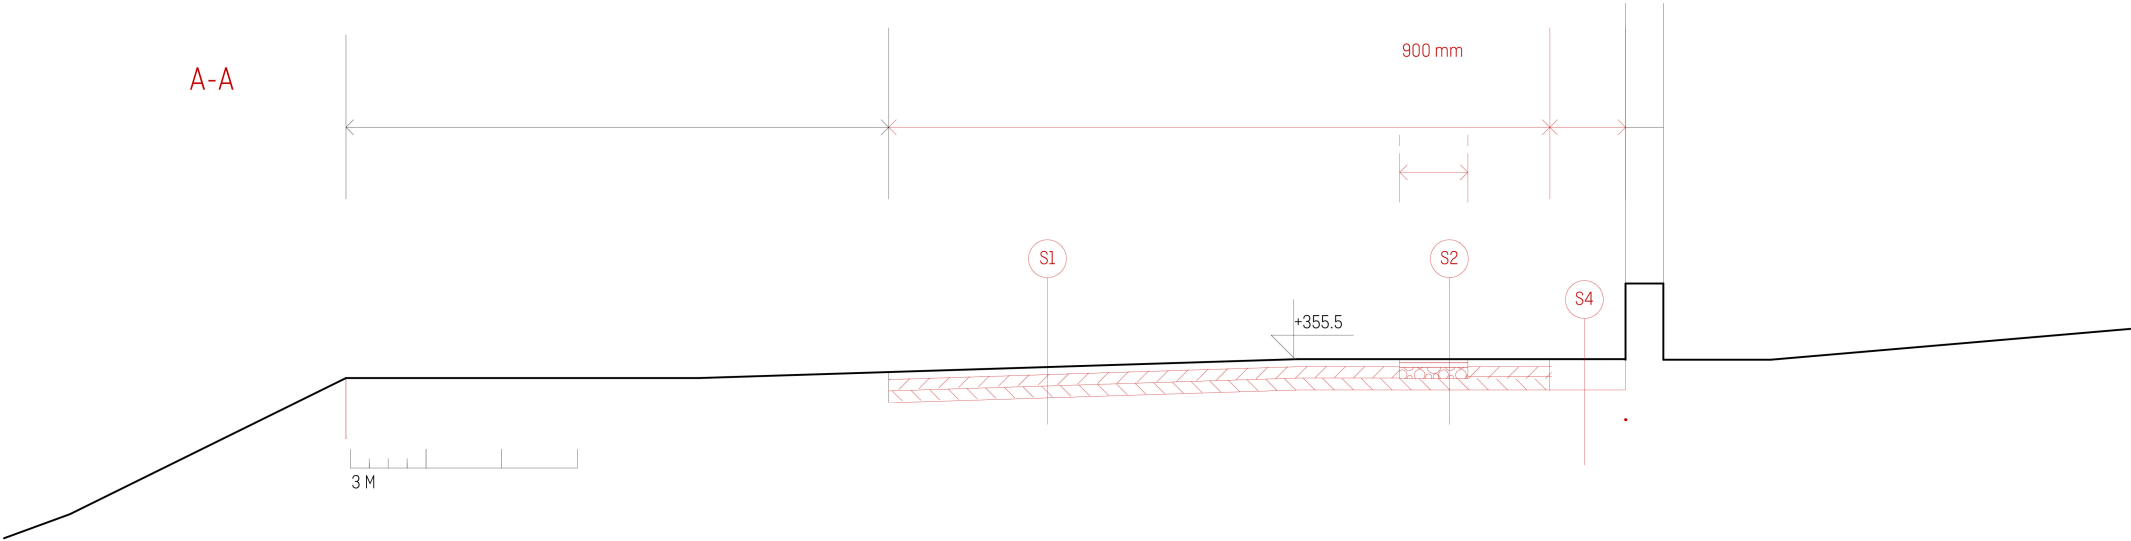


Nazwa obiektu:	Budowa pomnika oraz budowa muru oporowego w ramach zadania "Budowa skweru wraz z infrastrukturą towarzyszącą"		
RYSunek:	NR 2.	PRZEKROJE	SKALA: 1:100
Projektant:	mgr inż. arch. Karolina Palcar, 3 M nr upr. 6/PKOKK/2023		
Sprawdzający:	mgr inż. arch. Paulina Frydrych nr upr. 5/PKOKK/2023		
Data opracowania:	03.2026		