


Wydruk z systemu WebEwid

skala 1: 500
układ współrzędnych 2000 strefa 7 (21°)

x = 5490770.42, y = 7549844.56

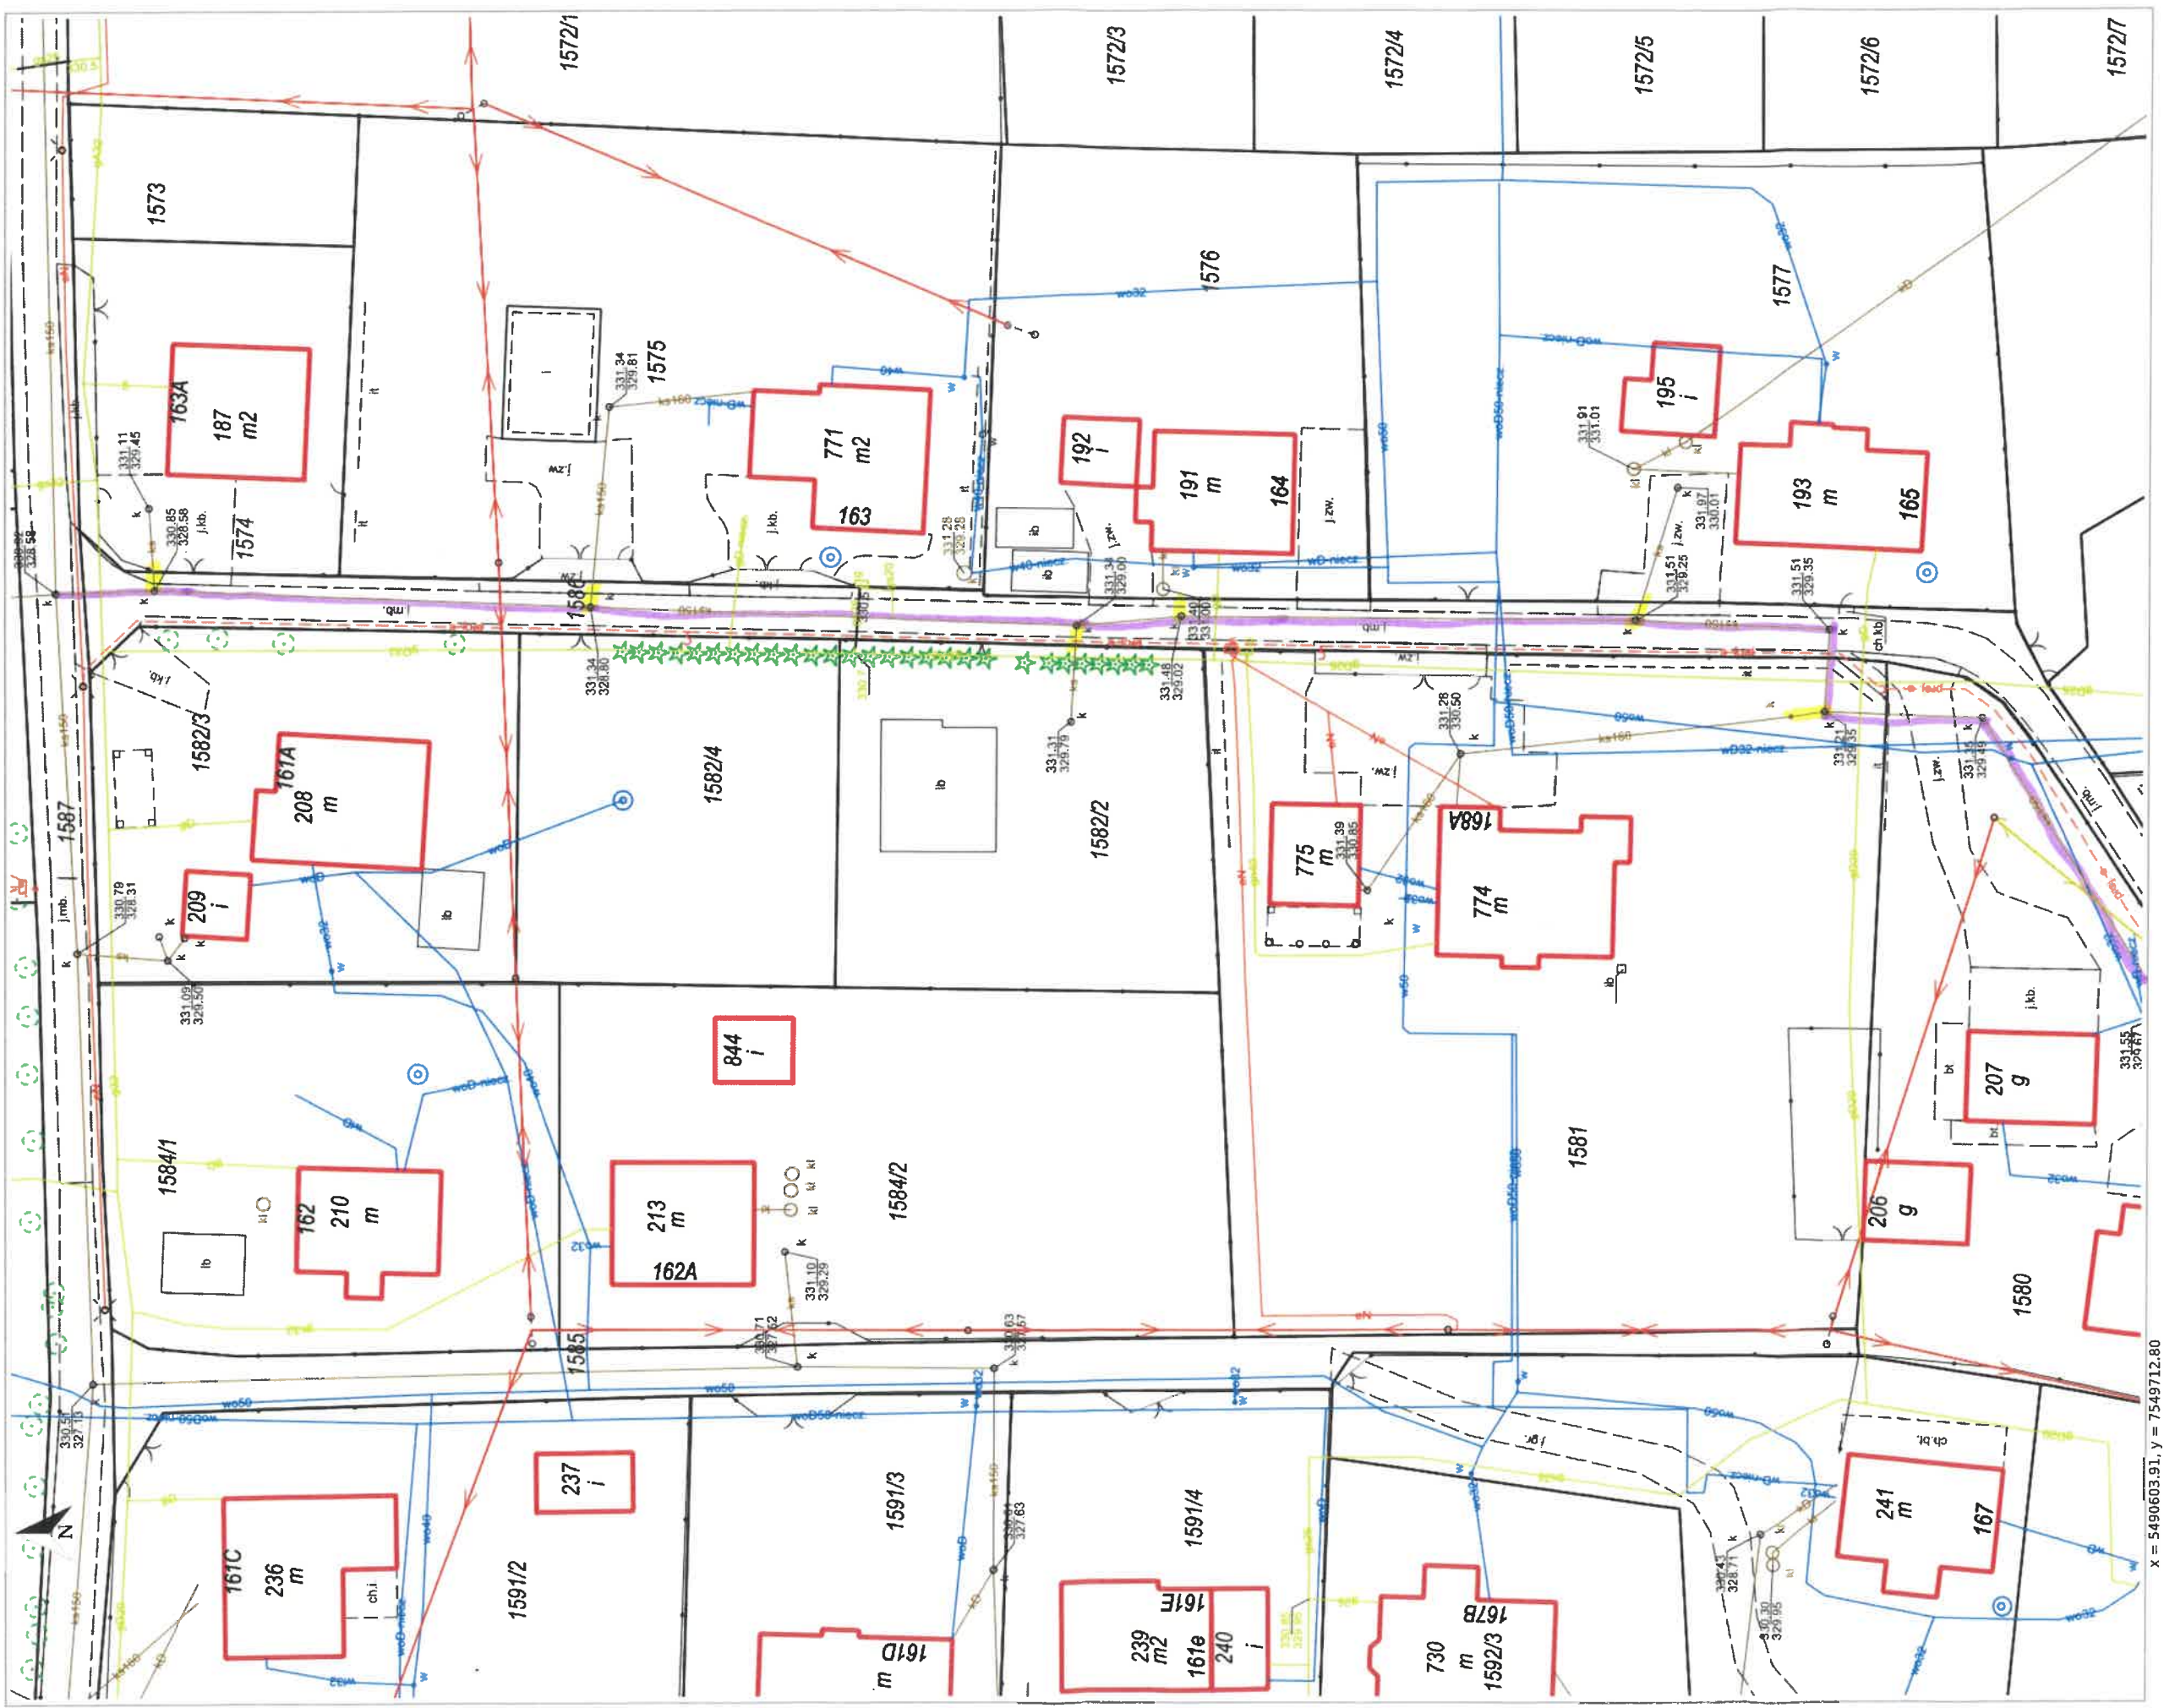

x = 5490603.91, y = 7549712.80
Cergowa, Dukla - G

PRZEBUDOWA ISTNIEJĄCEJ SIECI

PRZEPINKI ISTNIEJĄCYCH PRZEWODÓW