


Wydruk z systemu WebEwid

skala 1:500
układ współrzędnych 2000 sfera 7 (21°)

Sporządził GOSC (2.09.2026, 14:10:07)

x = 5490634.69, y = 7549847.38

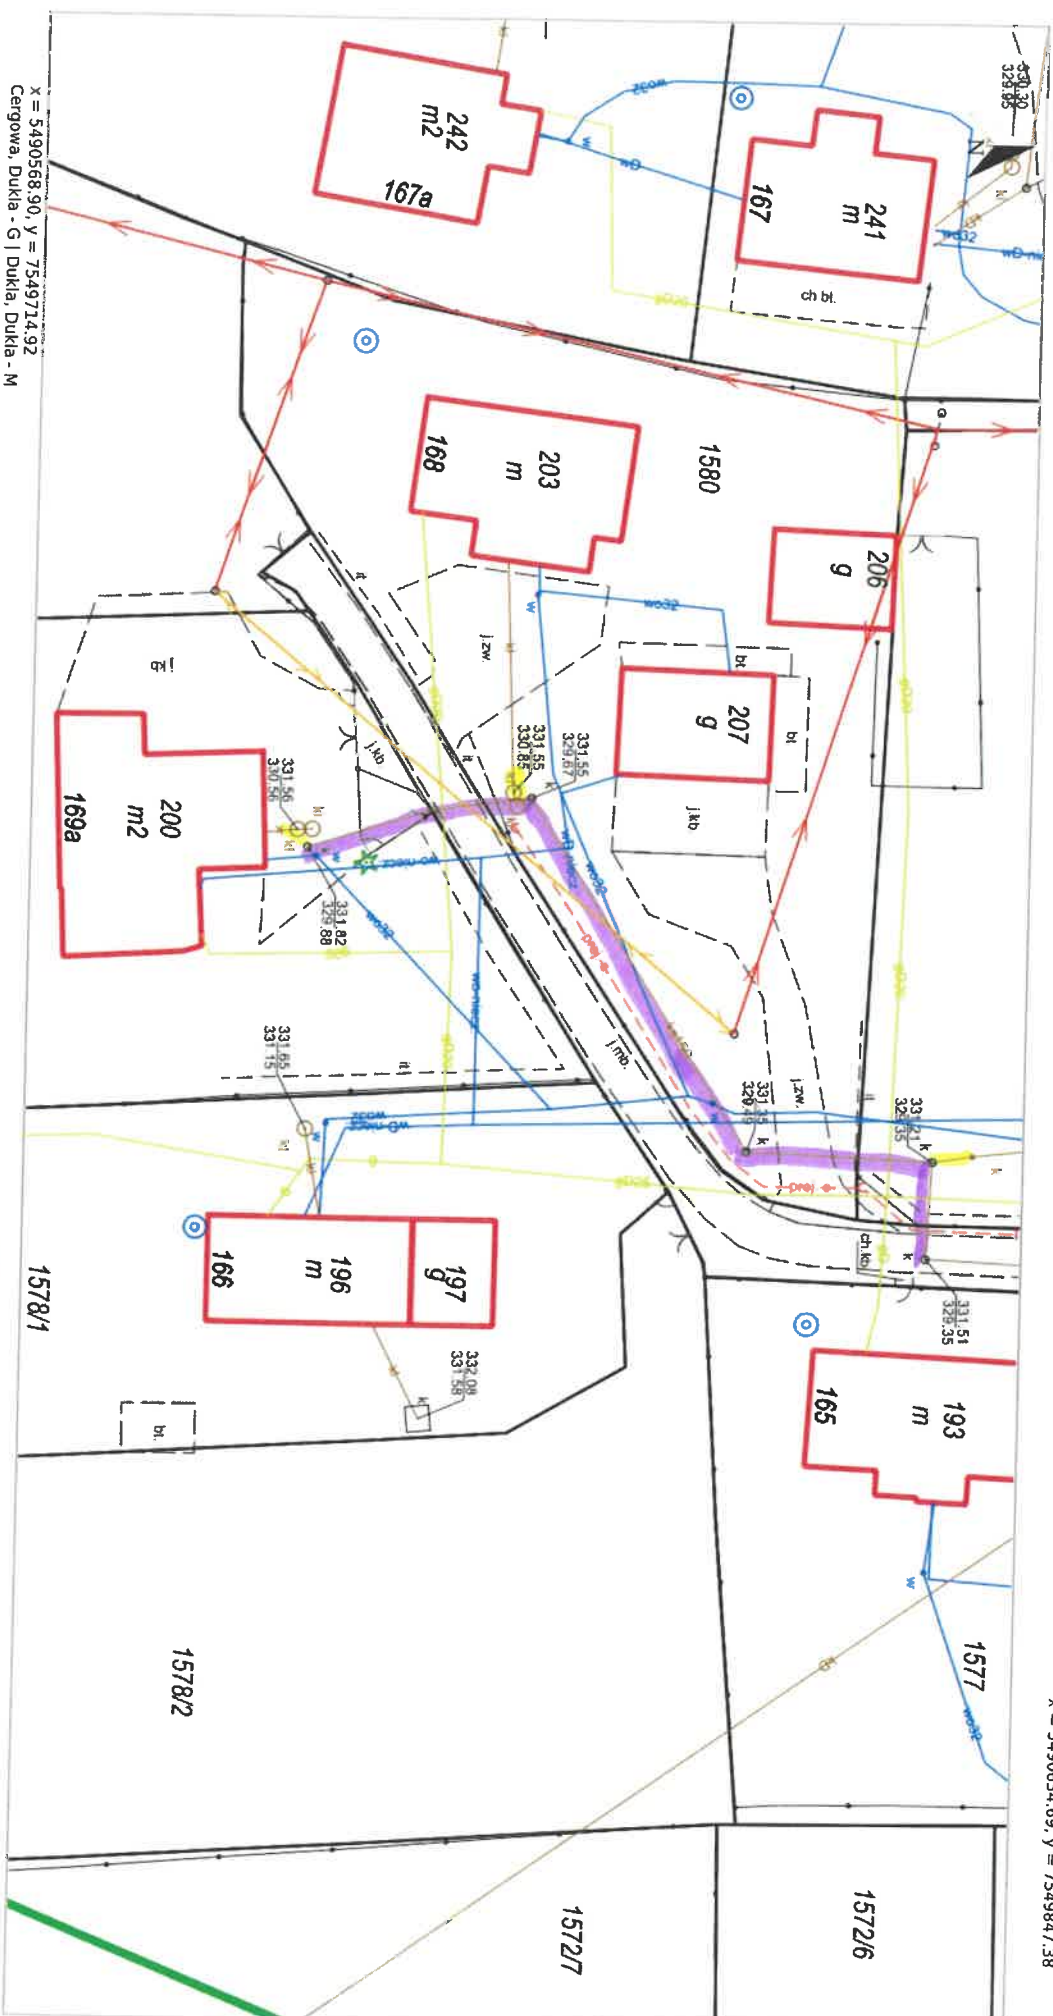

PRZEBUDOWA ISTNIEJĄCEJ SIĘCI

PRZEPINIKI ISTNIEJĄCYCH PRZEWODÓW

Udostępniane informacje nie są dokumentami w postępowaniach administracyjnych i innych. Materiały zawierające informacje z powiatowego zasobu geodezyjnego i kartograficznego (w tym dane z operatu ewidencji gruntów i budynków Starosta Krośnieński) należy zamawiać w Wydziale Geodezji. Dokumenty zawierające inne informacje przetwarzane w Wewnętrznym Portalu Mapowym należy zamawiać w wydziałach merytorycznych, odpowiedzialnych za aktualizację tych danych.