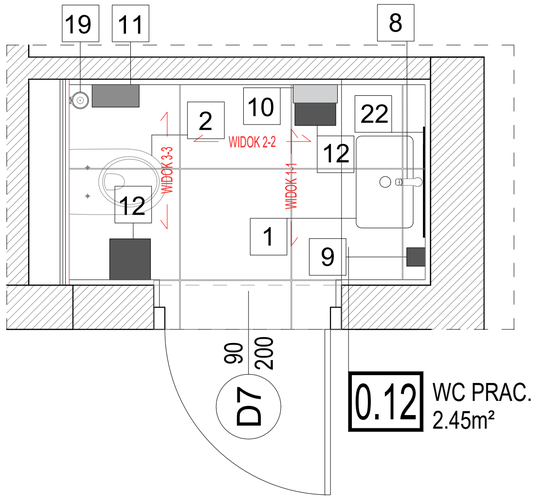

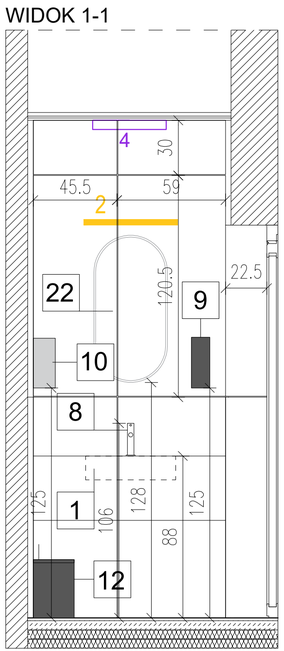

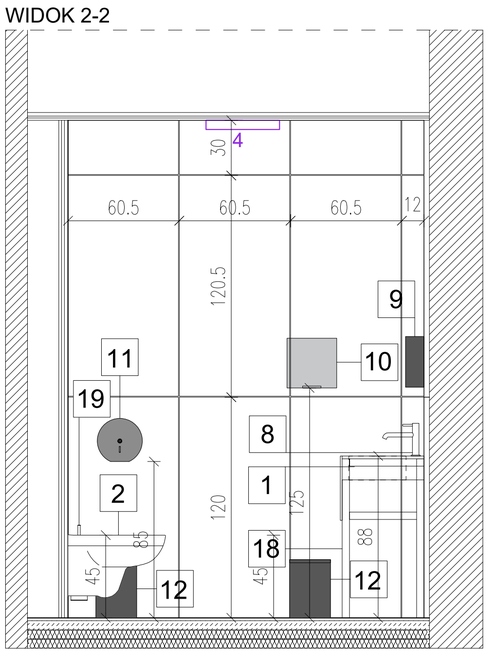

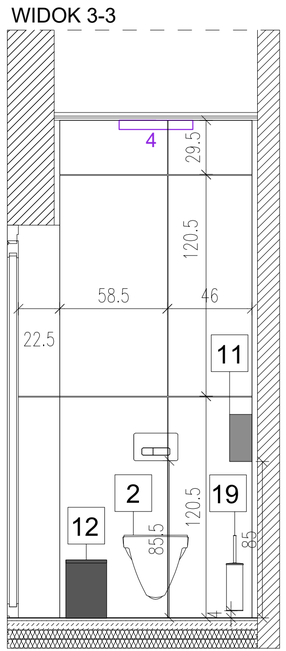

LEGENDA: WYKOŃCZENIE ŚCIAN

OZNACZENIE NA RYSUNKU

PŁYTKI ŚCIENNE
Materiał: gres
Grubość: 9mm
Wykończenie: matowe
Powierzchnia: gładka
Wymiary: 60 x 120 cm Kształt: prostokąt
Kolor: beż, płytka imitująca beton

LEGENDA: OŚWIETLENIE WEWNĘTRZNE :

4

OPRAWA SUFITOWA - PLAFON LED
Materiał obudowy: metal
Materiał klosza: klosz mleczny
Montaż: natynkowo
Kształt: prostokątny
Kolor oprawy: biały
Strumień LED [lm]: ok. 3100
Długość: ok.40cm
Szerokość: ok.40cm
Wysokość: ok.5cm
Barwa: ciepły biały - 3000K

2

KINKIET ŚCIENNY LED - 60cm
Materiał obudowy: metal/tworzywo sztuczne
Montaż: natynkowo
Kształt oprawy: okrągła/prostokątna
Kolor oprawy: czarny
Strumień LED [lm]: ok. 1000-1500
Długość: ok.60cm
Szerokość: ok.10-15cm
Wysokość: ok.5-10cm
Barwa: ciepły biały - 4000K

Uwaga: Fugi płytek podłogowych i ściennych powinny mieć zachowaną ciągłość, płytki ścienne mają byc kontynuacją płytek podłogowych

Uwaga: Płytki podłogowe 60x60cm oraz ścienne 60x60 i 60x120cm należy wybrać od jednego producenta, z jednej kolekcji i w tym samym dekorze.

Uwaga: Wybór podłogowych oraz ściennych materiałów wykończeniowych należy uzgodnić z projektantem na etapie realizacji.

1 Umywalka podblatowa z przelewem
Wymiary: 495(+/-5)mm
Wysokość: 175(+/-5)mm
Materiał: ceramika sanitarna
Bez otworu na baterię umywalkową
Instalacja: montaż podtynkowy, montaż dolny
Przelew: tak
Kolor: biały

2 zestaw: stelaż podtynkowy + miska ustępowa wisząca + deska sedesowa + przycisk spłukujący

-stelaż podtynkowy:
szer.-ok.50cm
wys.- ok.114cm
głębokość zabudowy 8cm

- przycisk spłukujący do stelaża, biały, z tworzywa sztucznego
wymiary: ok. 24 x 16 cm

-miska ustępowa wisząca, lejowa owalna, bez kołnierza
materiał:ceramika
kolor: biały

8 bateria umywalkowa ,
materiał: mosiądz
typ: stojąca
kolor: czarny
wysokość: 16-18 cm

9 ścienny dozownik mydła w pianie
materiał: stal nierdzewna 304 malowana proszkowo
kolor: czarny
pojemność: 1 litr
kontrola: okienko do kontroli poziomu mydła w dozowniku
zamknięcie: zamek i kluczyk metalowy
system: zawór niekapek
wymiary dozownika: wysokość ok.280 mm, szerokość ok.100 mm, głębokość ok.100 mm

10 dozownik do ręczników papierowych
materiał obudowy: stal szlachetna
wymiary: h-ok.370mm, szer-ok.270mm, gł-ok.120mm
montaż: naścienny
kolor: czarny

11 dozownik do papieru toaletowego
materiał obudowy: stal nierdzewna
wymiary: Øok.256mm, gł-120mm
montaż: naścienny
kolor: czarny

12 kosz łazienkowy z kołnierzem, wolnostojący z klapą na sprężynie, pojemność: 20-25L
materiał obudowy: stal nierdzewna
wymiary: h- ok.31,7cm, szer- ok.22,2cm, gł- ok.22,2cm, kolor: czarny

18 konsola pod umywalkę nablatową, stelaż metalowy wykonany z profilu stalowego, w kolorze czarnym, z blatem hpl w kolorze czarnym.

19 szczotka WC
materiał: stal nierdzewna Ø90
kolor obudowy : czarny
wysokość: ok.39cm
montaż: montaż ścienny

20 ścianka wydzielająca kabiny ustępowe z płyt HPL montowana do posadzki
materiał: HPL
grubość płyty: 12,5mm
kolor: czarny 9005
gałka: czarna

22 owalne lustro w czarnej ramie
rozmiar: ok. 80x40 cm
głębokość: ok.20 mm
grubość szkła: ok.4 mm
szerokość ramy: ok.10 mm
kolor ramy: czarny
materiał: szkło, aluminium

Zespół Architektów UNGEHEUER- Krosno, ul.Żwirki i Wigury 6C, tel. 663 061 076		UZA UNGEHEUER ZESPÓŁ ARCHITEKTÓW
nazwa inwestycji	Rozbudowa i przebudowa Domu Ludowego w Cergowej	
adres inwestycji	ul. Cergowa 157, 38-450 Cergowa identyfikator działki ewid.: 180702_5.0002.982	
inwestor	**GMINA DUKLA** ul.Trakt Węgierski 11, 38-450 Dukla	nr rys.: A-26
treść rysunku	WC dla pracowników 0.12 - Rzut z wyposażeniem; Widok 1-1; Widok 2-2; Widok 3-3	skala: 1:50
faza	projekt techniczny	data: 15 czerwca 2026r.
branża	projekt wnętrz	
projektant ARCHITEKTURA	mgr inż. arch. Paweł Ungeheuer Rz/A-20/2011	
asyst. projekt. ARCHITEKTURA	mgr inż. arch. Kinga Skowrońska	
projektant sprawdz.	mgr inż. arch. Magdalena Jabłońska-Środa 1/PKOKK/2013	