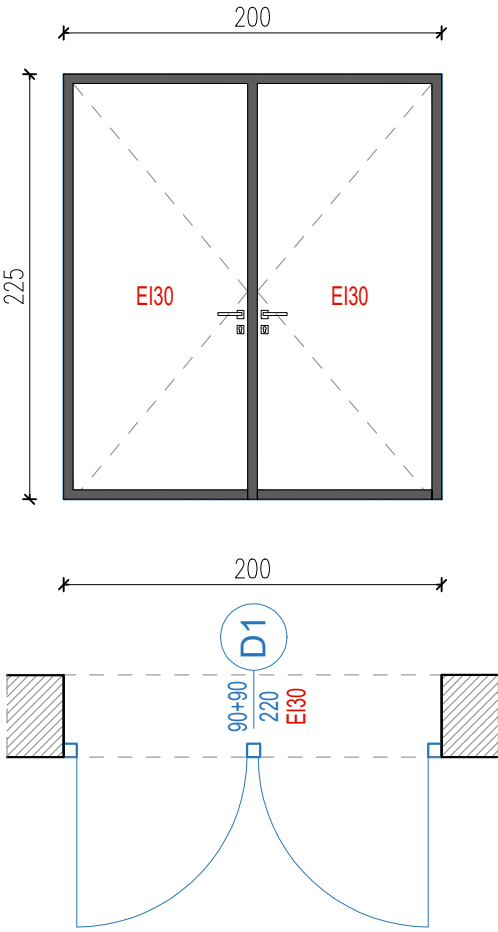
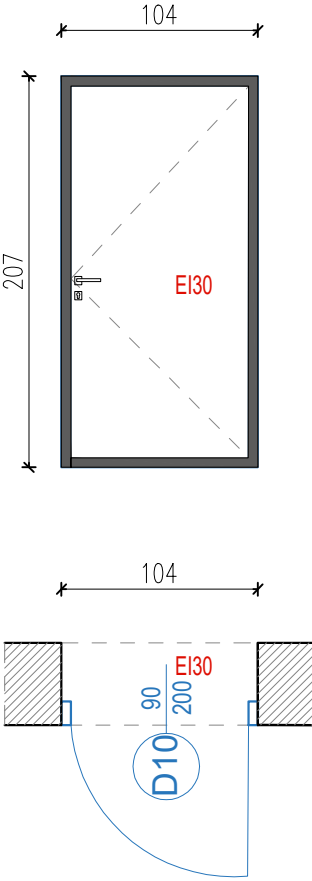
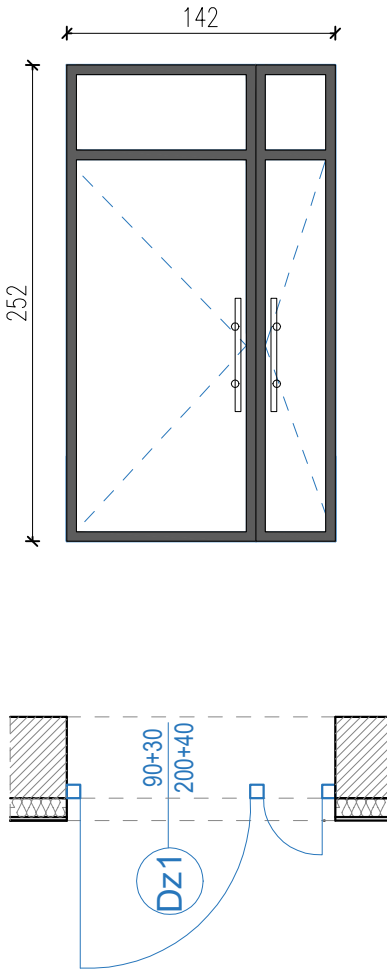
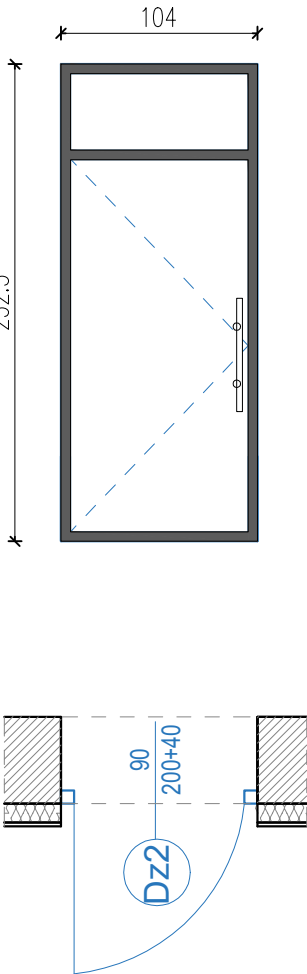


Projektowana stolarka drzwiowa

| Stolarka drzwiowa wewnętrzna ppoż. |    |   |  |   |
|------------------------------------|----|---|--|---|
| OZNACZENIE                         |    | D1   |  | D10   |
| POMIESZCZENIE                      |    | 0.1 HOLL GŁÓWNY   |  | 1.1 HOLL GŁÓWNY   |
| NAZWA                              |    | Witryna ppoż. EI30   |  | Witryna ppoż. EI30   |
| SCHEMAT                            |    |   |  |   |
| WYMIARY<br>W ŚWIETLE<br>OŚCIEŻNICY | Ss | 90+90   |  | 90   |
|                                    | Hs | 220   |  | 200   |
|                                    | So | 200   |  | 104   |
|                                    | Ho | 225   |  | 207   |
| RODZAJ LEWE/PRAWE                  |    | —   |  | L P   |
| ILOŚĆ                              |    | 1   |  | — 1   |
| UWAGI                              |    | <ul style="list-style-type: none"><li>drzwi stalowe, fronthy przeszklone dzielone zgodnie z rysunkiem</li><li>kolor ramy grafitowy</li><li>skrzydła drzwiowe lewe i prawe rozwieralne</li><li>klamki w ilości sztuk x2 w kolorze grafitowym</li><li>drzwi wyposażone w 2 wkładki patentowe</li><li>drzwi wyposażone w samozamykacz</li></ul> |  | <ul style="list-style-type: none"><li>drzwi z ościeżnicą stalą MDF metalową kątową</li><li>wypełnienie skrzydła – płyty wiórowe ognioodporne ułożone warstwowo</li><li>poszycie skrzydła – płyta HDF</li><li>skrzydło pokryte okleiną w kolorze białym</li><li>drzwi wyposażone w trzy zawiasy czopowe</li><li>komplet uszczelek pęczniejących</li><li>uszczelka progowa ruchoma</li><li>skrzydło drzwiowe rozwieralne</li><li>klamka prosta w kolorze grafitowym</li><li>drzwi wyposażone w wkładkę patentową</li><li>drzwi wyposażone w samozamykacz</li></ul> |

UWAGA: Przed zamówieniem stolarki drzwiowej należy dokonać szczegółowych pomiarów wykonanych otworów drzwiowych na budowie.

Projektowana stolarka drzwiowa

| Stolarka drzwiowa zewnętrzna       |    |   |  |   |
|------------------------------------|----|---|--|---|
| OZNACZENIE                         |    | Dz1   |  | Dz2   |
| POMIESZCZENIE                      |    | 0.1 HOLL GŁÓWNY   |  | 0.7 SALA KONSUMPCYJNA   |
| NAZWA                              |    | Główne wejściowe drzwi do budynku   |  | Drzwi do budynku   |
| SCHEMAT                            |    |   |  |   |
| WYMIARY<br>W ŚWIETLE<br>OŚCIEŻNICY | Ss | 90+30   |  | 90   |
|                                    | Hs | 200+40   |  | 200+40   |
|                                    | So | 142   |  | 104   |
|                                    | Ho | 252   |  | 252   |
| RODZAJ LEWE/PRAWE                  |    | —   |  | L P   |
| ILOŚĆ                              |    | 1   |  | 1 —   |
| UWAGI                              |    | <ul style="list-style-type: none"><li>drzwi stalowe, fronthy przeszklone dzielone zgodnie z rysunkiem</li><li>drzwi z naswietlem</li><li>kolor ramy od zewn.: grafitowy</li><li>kolor ramy od wewnqtrz: grafitowy</li><li>skrzydła drzwiowe lewe i prawe rozwieralne</li><li>antaba w postaci rury pionowej w kolorze grafitowym</li><li>drzwi wyposażone w 2 wkładki patentowe</li></ul> |  | <ul style="list-style-type: none"><li>drzwi stalowe, front przeszklony dzielone zgodnie z rysunkiem</li><li>drzwi z naswietlem</li><li>kolor ramy od zewn.: grafitowy</li><li>kolor ramy od wewnqtrz: grafitowy</li><li>skrzydło drzwiowe rozwieralne</li><li>drzwi wyposażone w wkładkę patentową</li><li>antaba w postaci rury pionowej w kolorze grafitowym</li></ul> |

UWAGA: Przed zamówieniem stolarki drzwiowej należy dokonać szczegółowych pomiarów wykonanych otworów drzwiowych na budowie.

|                                                                               |                                                                                   |  |              |                                                                  |
|-------------------------------------------------------------------------------|-----------------------------------------------------------------------------------|--|--------------|------------------------------------------------------------------|
| Zespół Architektów UNGEHEUER- Krosno, ul.Żwirki i Wigury 6C, tel. 663 061 076 |                                                                                   |  |              | <div>UZA</div> <div>UNGHEUER</div> <div>ZESPÓŁ ARCHITEKTÓW</div> |
| nazwa inwestycji                                                              | Rozbudowa i przebudowa Domu Ludowego w Cergowej                                   |  |              |                                                                  |
| adres inwestycji                                                              | ul. Cergowa 157, 38-450 Cergowa<br>identyfikator działki ewid.: 180702_5.0002.982 |  |              |                                                                  |
| inwestor                                                                      | GMINA DUKLA<br>ul.Trakt Węgierski 11, 38-450 Dukla                                |  |              |                                                                  |
| treść rysunku                                                                 | Zestawienie stolarki drzwiowej: wewnętrznej ppoż.; zewnętrznej                    |  |              | nr rys.: A-16                                                    |
| faza                                                                          | projekt techniczny                                                                |  |              | skala: 1:20                                                      |
| branża                                                                        | architektura                                                                      |  |              | data: 15 czerwca 2026r.                                          |
| projektant                                                                    | mgr inż. arch. Paweł Ungeheuer                                                    |  | Rz/A-20/2011 |                                                                  |
| asyst. projekt.                                                               | mgr inż. arch. Kinga Skowrońska                                                   |  |              |                                                                  |
| projektant sprawdz.                                                           | mgr inż. arch. Magdalena Jabłońska-Środa                                          |  | 1/PKOKK/2013 |                                                                  |