
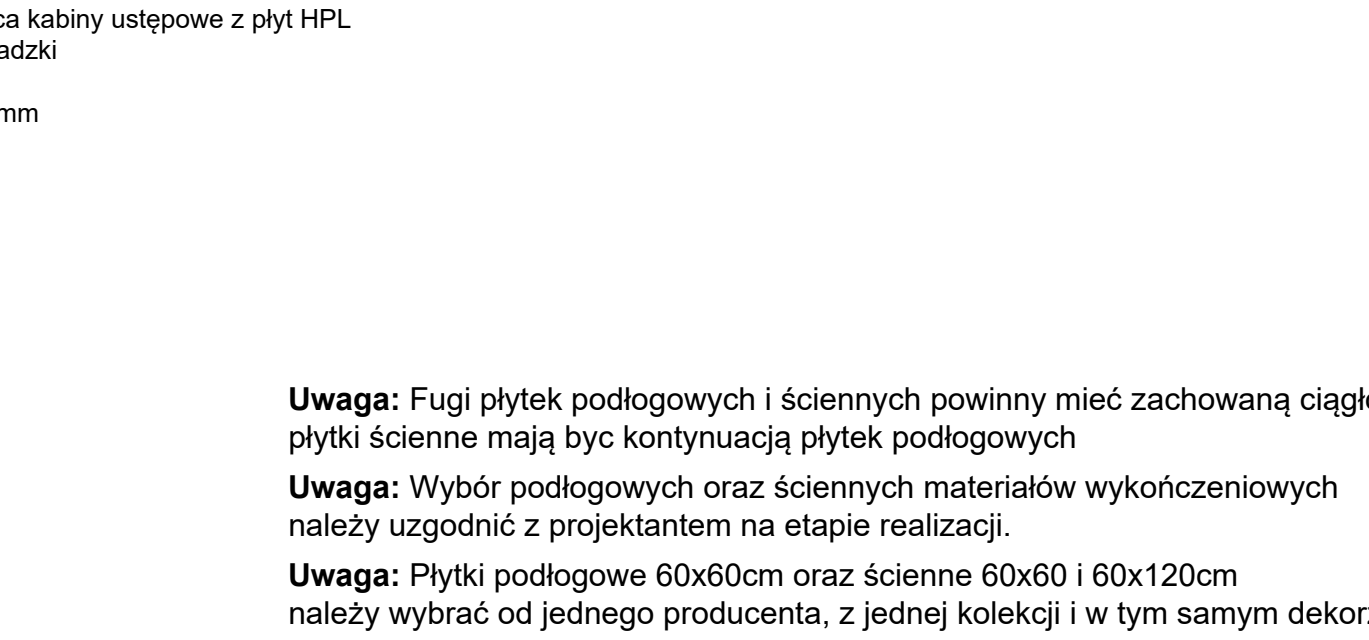
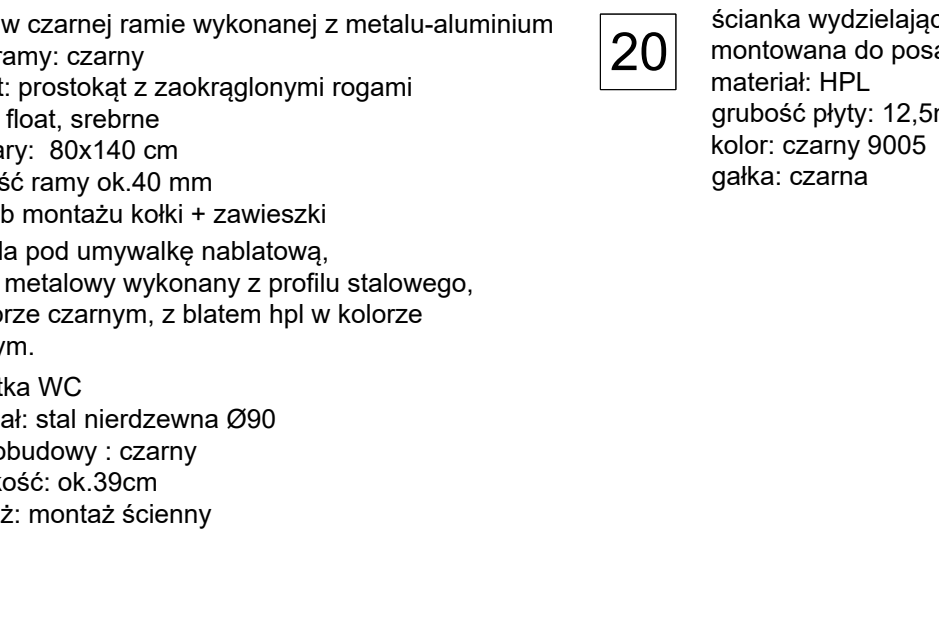
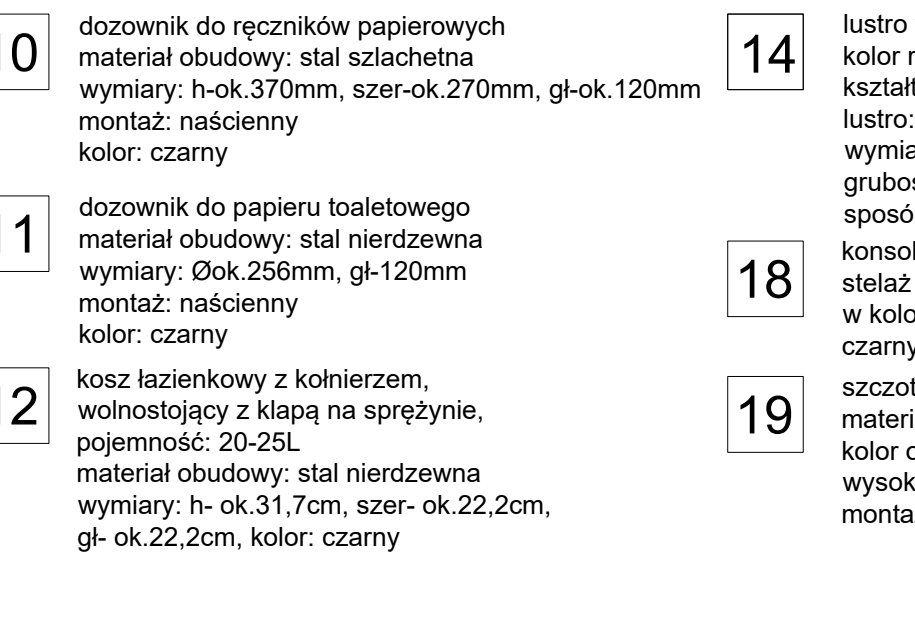
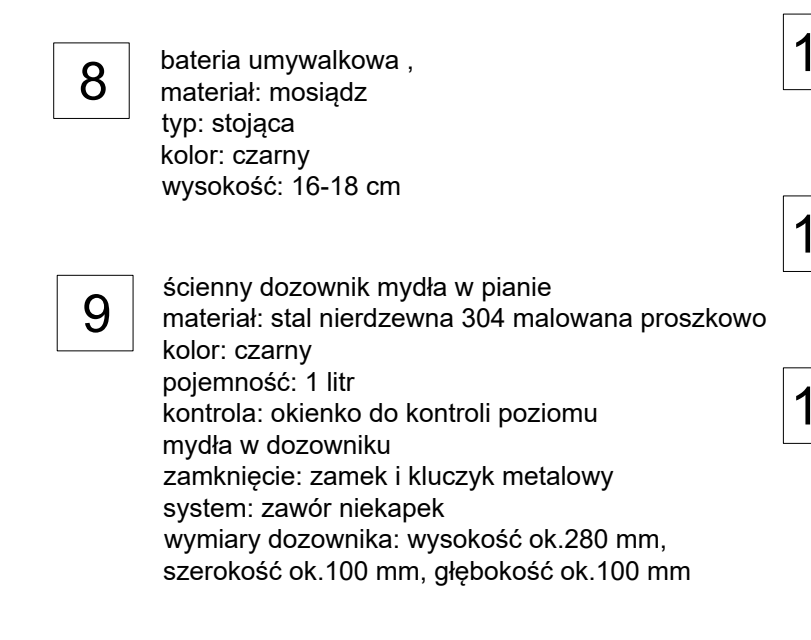


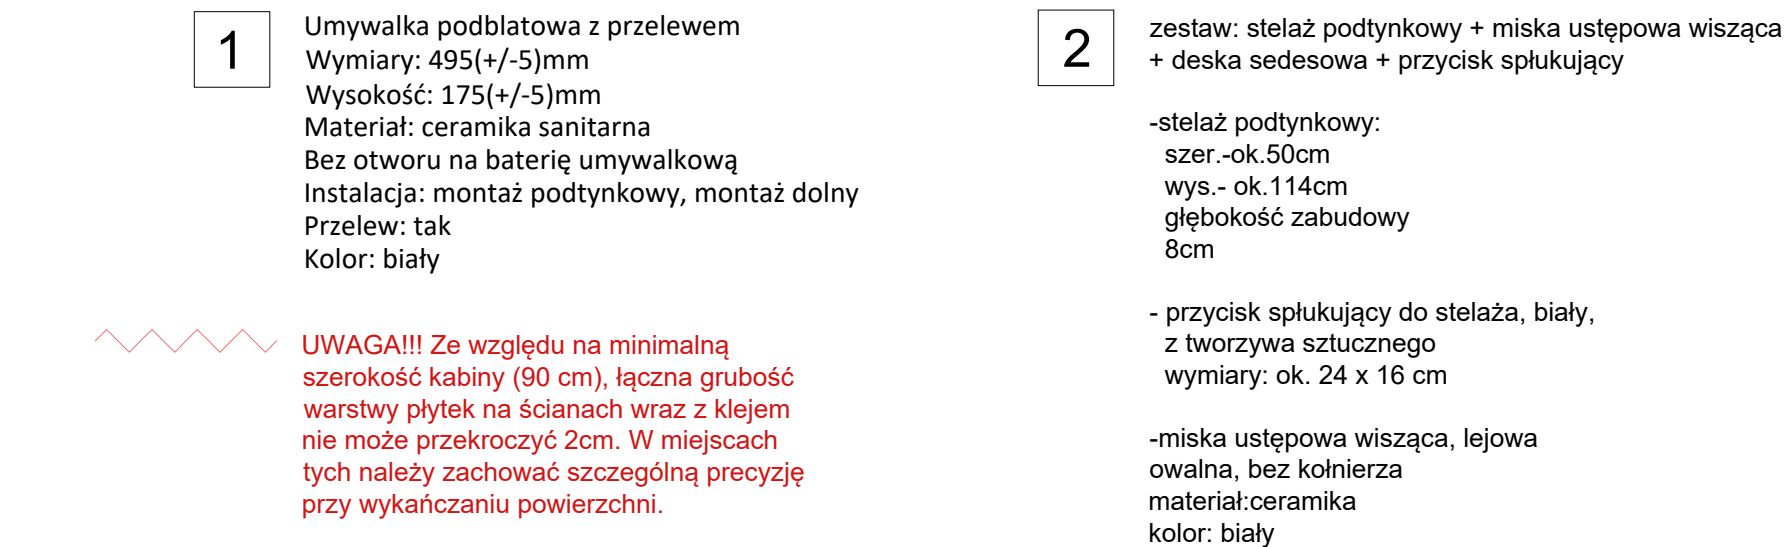

	OPRAWA OŚWIETLAWIOWA DO BEZPOŚREDNIEGO ŚWIECENIA W DÓŁ Materiał: tworzywo sztuczne Kolor oprawy: czarny Kształt: okrągły, tuba Styl: minimalistyczny Ilość źródeł światła: 1 Wysokość: od 12-14cm Szerokość / Średnica: 8-10cm Napięcie: ~230V Moc: Max 60W Stopień szczelności: min. IP44
	KINKIET ŚCIENNY LED - 60cm Materiał obudowy: metal/tworzywo sztuczne Montaż: natynkowe Kształt oprawy: okrągła/prostokątna Kolor oprawy: czarny Strumień LED [lm]: ok. 1000-1500 Długość: ok.60cm Szerokość: ok.10-15cm Wysokość: ok.5-10cm Barwa: ciepły biały - 4000K

Zespół Architektów UNGEHEUER- Krosno, ul.Żwirki i Wigury 6C, tel. 663 061 076		
nazwa inwestycji	Rozbudowa i przebudowa Domu Ludowego w Cergowej	
adres inwestycji	ul. Cergowa 157, 38-450 Cergowa identyfikator działki ewid.: 180702_5.0002.982	
inwestor	GMINA DUKLA ul.Trakt Węgierski 11, 38-450 Dukla	
treść rysunku	Prześlonok 0.13 i WC domskie 0.14, 0.15 - Rzut z wyposażeniem; Widok 1-1; Widok 2-2; Widok 3-3; Widok 4-4	
faza	projekt techniczny	
branża	projekt wnętrz	
projektant	mgr inż. arch. Paweł Ungerheuer	Rz/A-20/2011
asyst. projekt.	mgr inż. arch. Kaciel Skorowiońska	
projektant sprawdz.	mgr inż. arch. Magdalena Jabłońska-Środa	1/PKOKK/2013