


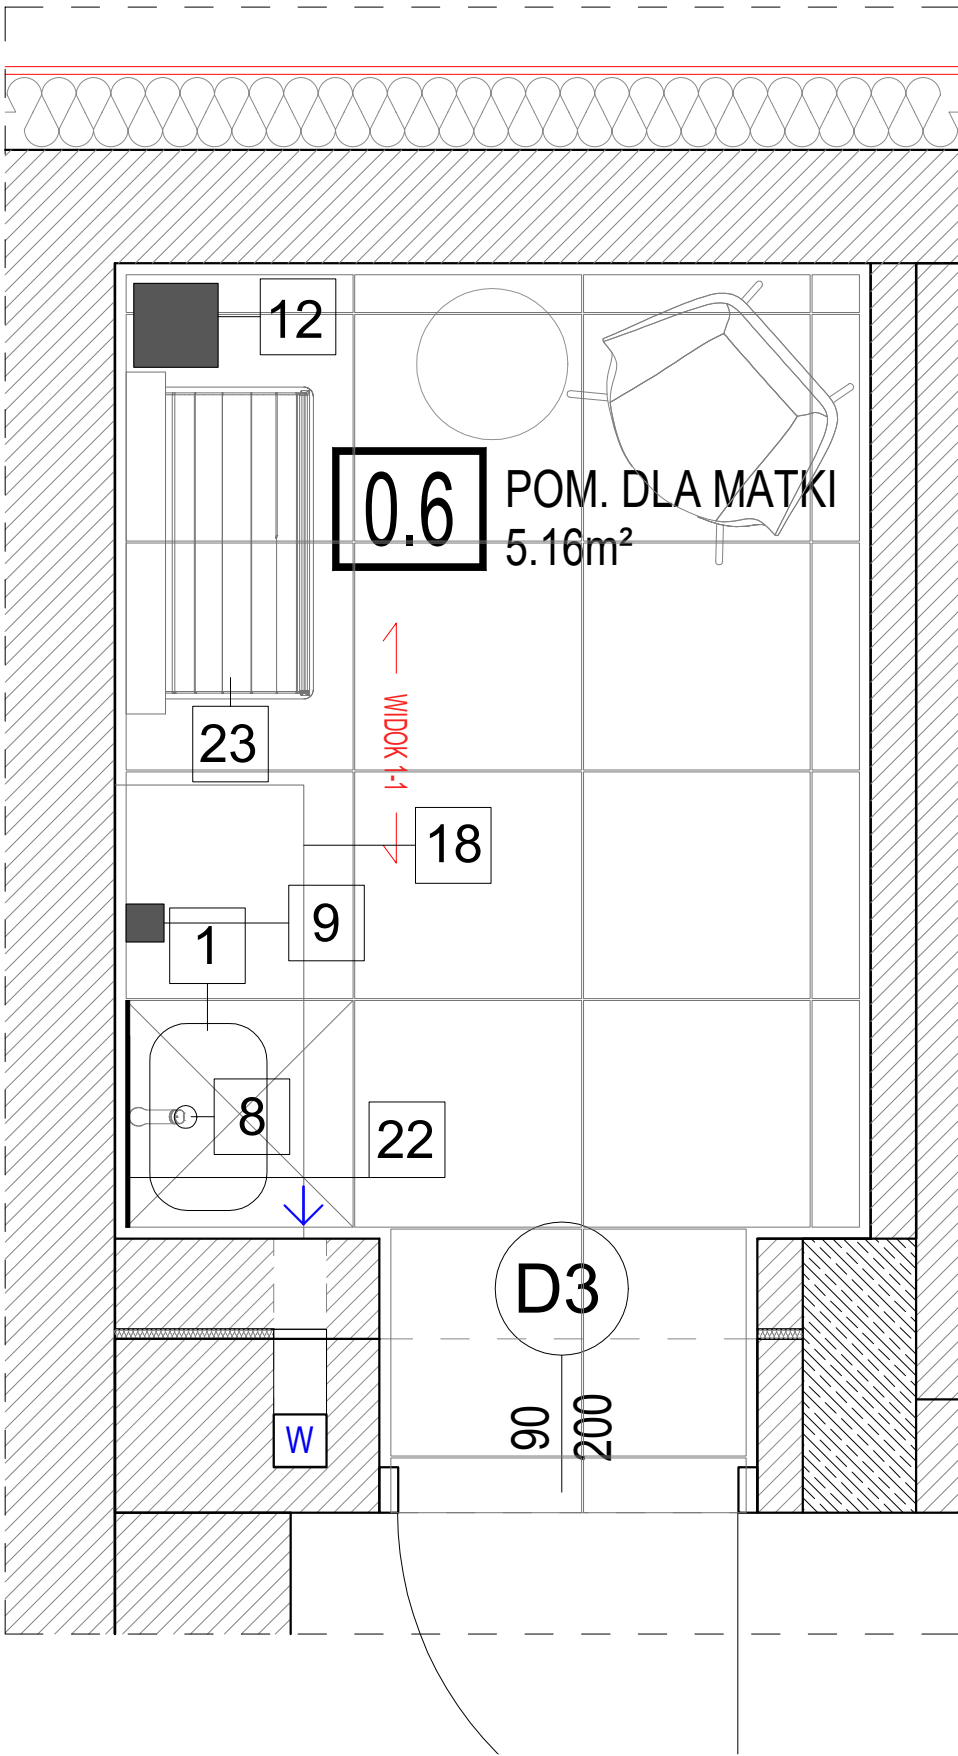


Uwaga: Fugi płytek podłogowych i ściennych powinny mieć zachowaną ciągłość, płytki ścienne mają być kontynuacją płytek podłogowych

Uwaga: Płytki podłogowe 60x60cm oraz ścienne 60x60 i 60x120cm należy wybrać od jednego producenta, z jednej kolekcji i w tym samym dekorze.

Uwaga: Wybór podłogowych oraz ściennych materiałów wykończeniowych należy uzgodnić z projektantem na etapie realizacji.

WIDOK 1-1

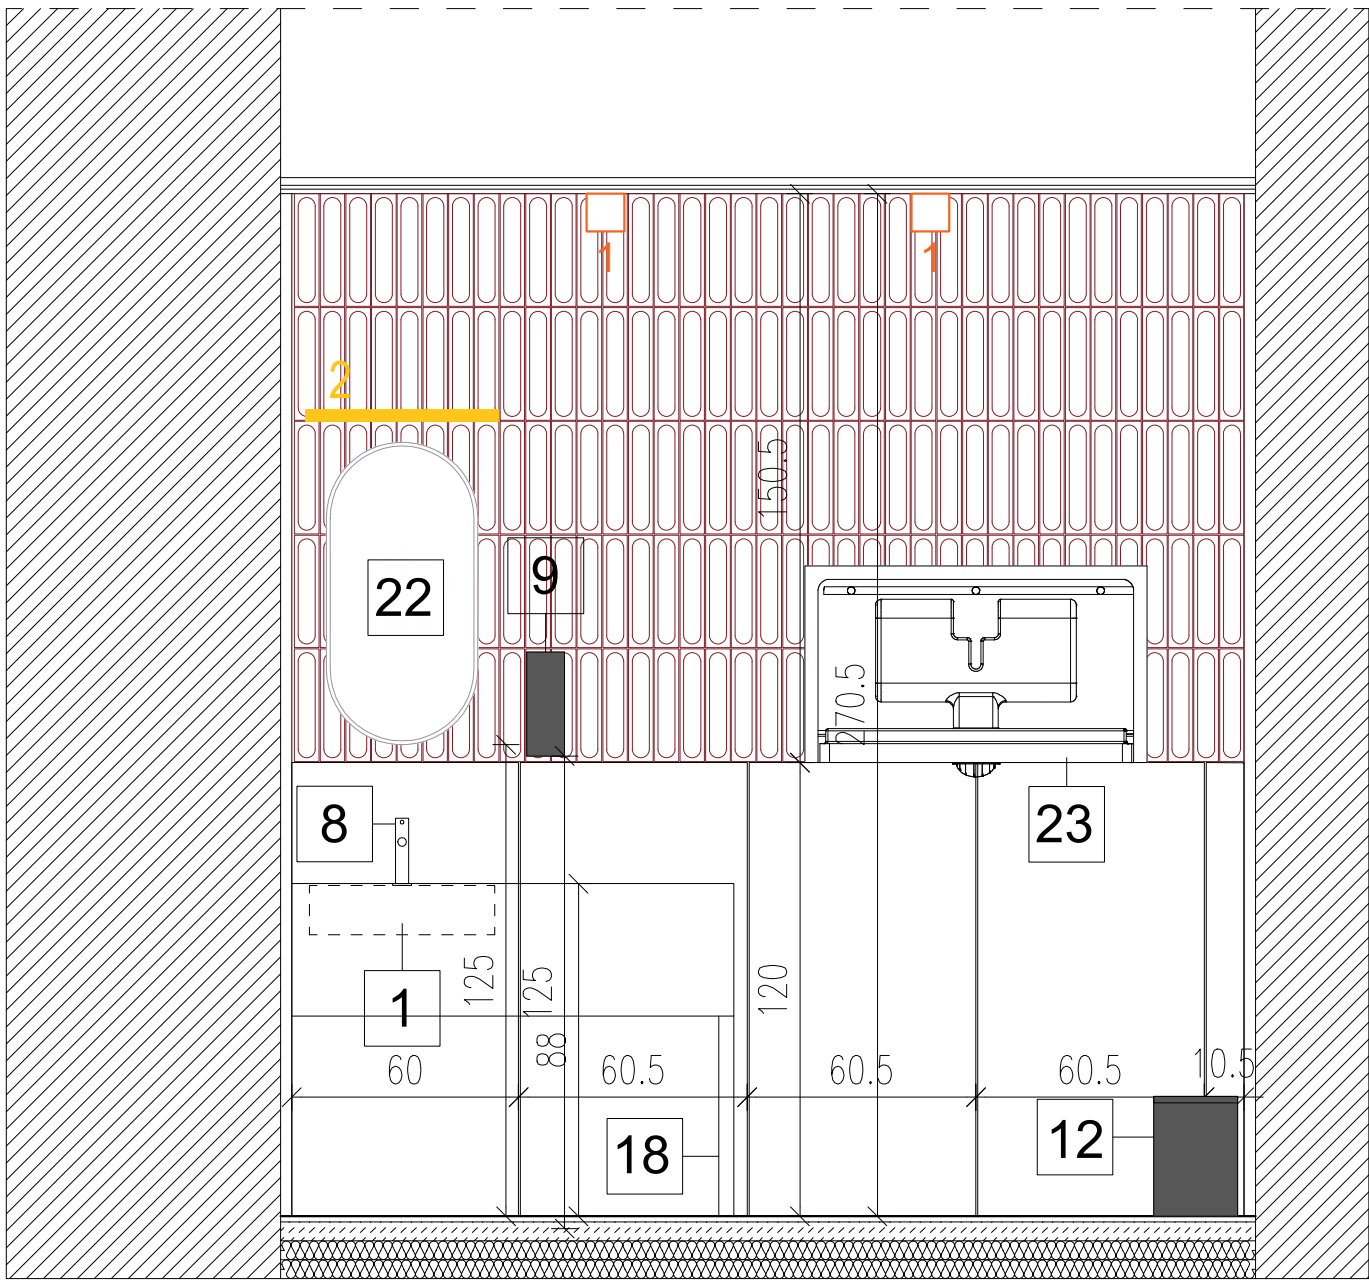

- 1** Umywalka podblatowa z przelewem
Wymiary: 495(+/-5)mm
Wysokość: 175(+/-5)mm
Materiał: ceramika sanitarna
Bez otworu na baterię umywalkową
Instalacja: montaż podtynkowy, montaż dolny
Przelew: tak
Kolor: biały
- 8** bateria umywalkowa ,
materiał: mosiądz
typ: stojąca
kolor: czarny
wysokość: 16-18 cm
- 9** ścienny dozownik mydła w pianie
materiał: stal nierdzewna 304 malowana proszkowo
kolor: czarny
pojemność: 1 litr
kontrola: okienko do kontroli poziomu
mydła w dozowniku
zamknięcie: zamek i klucz metalowy
system: zawór niekapek
wymiary dozownika: wysokość ok.280 mm,
szerokość ok.100 mm, głębokość ok.100 mm
- 18** konsola pod umywalkę nabladową,
stelaż metalowy wykonany z profilu stalowego,
w kolorze czarnym, z blatem hpl w kolorze czarnym.
- 22** owalne lustro w czarnej ramie
rozmiar: ok. 80x40 cm
głębokość: ok.20 mm
grubość szkła: ok.4 mm
szerokość ramy: ok.10 mm
kolor ramy: czarny
materiał: szkło, aluminium
- 23** stanowisko do przewijania dzieci i niemowląt
składane, poziome
materiał: polietylen
wysokość: ok. 516 mm
szerokość: ok. 870 mm
głębokość (rozłożony): ok. 500 mm
głębokość (złożony): ok. 110 mm
maks. obciążenie statyczne: ok. 113kg
dopuszczalna waga użytkownika: ok. 23kg
Przewijak posiada deklaracje CE, oraz
ATEST PZH pozwalający na użytek w
pomieszczeniach użyteczności publicznej.
- 12** kosz łazienkowy z kołnierzem,
wolnostojący z klapą na sprężynie,
pojemność: 20-25L
materiał obudowy: stal nierdzewna
wymiary: h- ok.31,7cm, szer- ok.22,2cm,
gł- ok.22,2cm, kolor: czarny

LEGENDA: WYKOŃCZENIE ŚCIAN

OZNACZENIE NA RYSUNKU		PŁYTKI ŚCIENNE Materiał: gres Grubość: 9mm Wykończenie: matowe Powierzchnia: gładka Wymiary: 60 x 120 cm Kształt: prostokąt Kolor: beż, płytka imitująca beton
		PŁYTKI ŚCIENNE 18,6x37,5cm Rodzaj powierzchni: połysk Materiał: ceramika Wymiary: 18,6x37,5 cm Grubość: 14 cm Kształt: prostokąt Odcień: płytki 3D w kolorze bordo Uwaga: Konkretny odcień płytek należy uzgodnić z projektantem w trakcie realizacji.

LEGENDA: OŚWIETLENIE WEWNĘTRZNE :

		OPRAWA OŚWIETLENIOWA DO BEZPOŚREDNIEGO ŚWIECENIA W DÓŁ Materiał: tworzywo sztuczne Kolor oprawy: czarny Kształt: okrągły, tuba Styl: minimalistyczny Ilość źródeł światła: 1 Wysokość: od 12-14cm Szerokość / Średnica: 8-10cm Napięcie: ~230V Moc: Max 60W Stopień szczelności: min. IP44
		KINKIET ŚCIENNY LED - 60cm Materiał obudowy: metal/tworzywo sztuczne Montaż: natynkowo Kształt oprawy: okrągła/prostokątna Kolor oprawy: czarny Strumień LED [lm]: ok. 1000-1500 Długość: ok.60cm Szerokość: ok.10-15cm Wysokość: ok.5-10cm Barwa: ciepły biały - 4000K

Zespół Architektów UNGEHEUER- Krosno, ul.Żwirki i Wigury 6C, tel. 663 061 076

nazwa inwestycji	Rozbudowa i przebudowa Domu Ludowego w Cergowej	
adres inwestycji	ul. Cergowa 157, 38-450 Cergowa identyfikator działki ewid.: 180702_5.0002.982	
inwestor	GMINA DUKLA ul.Trakt Węgierski 11, 38-450 Dukla	
treść rysunku	Pomieszczenie dla matki 0.6 - Rzut z wyposażeniem; Widok 1-1	
faza	projekt techniczny	
branża	projekt wnętrz	
projektant	mgr inż. arch. Paweł Ungeheuer	Rz/A-20/2011
asyst. projekt.	mgr inż. arch. Kinga Skowrońska	
projektant sprawdz.	mgr inż. arch. Magdalena Jabłońska-Środa	1/PKOKK/2013

UZA
UNGEHEUER
ZESPÓŁ ARCHITEKTÓW

nr rys.:
A-27

skala:
1:50
data:
15 czerwca 2026r.