



Widok 7-7

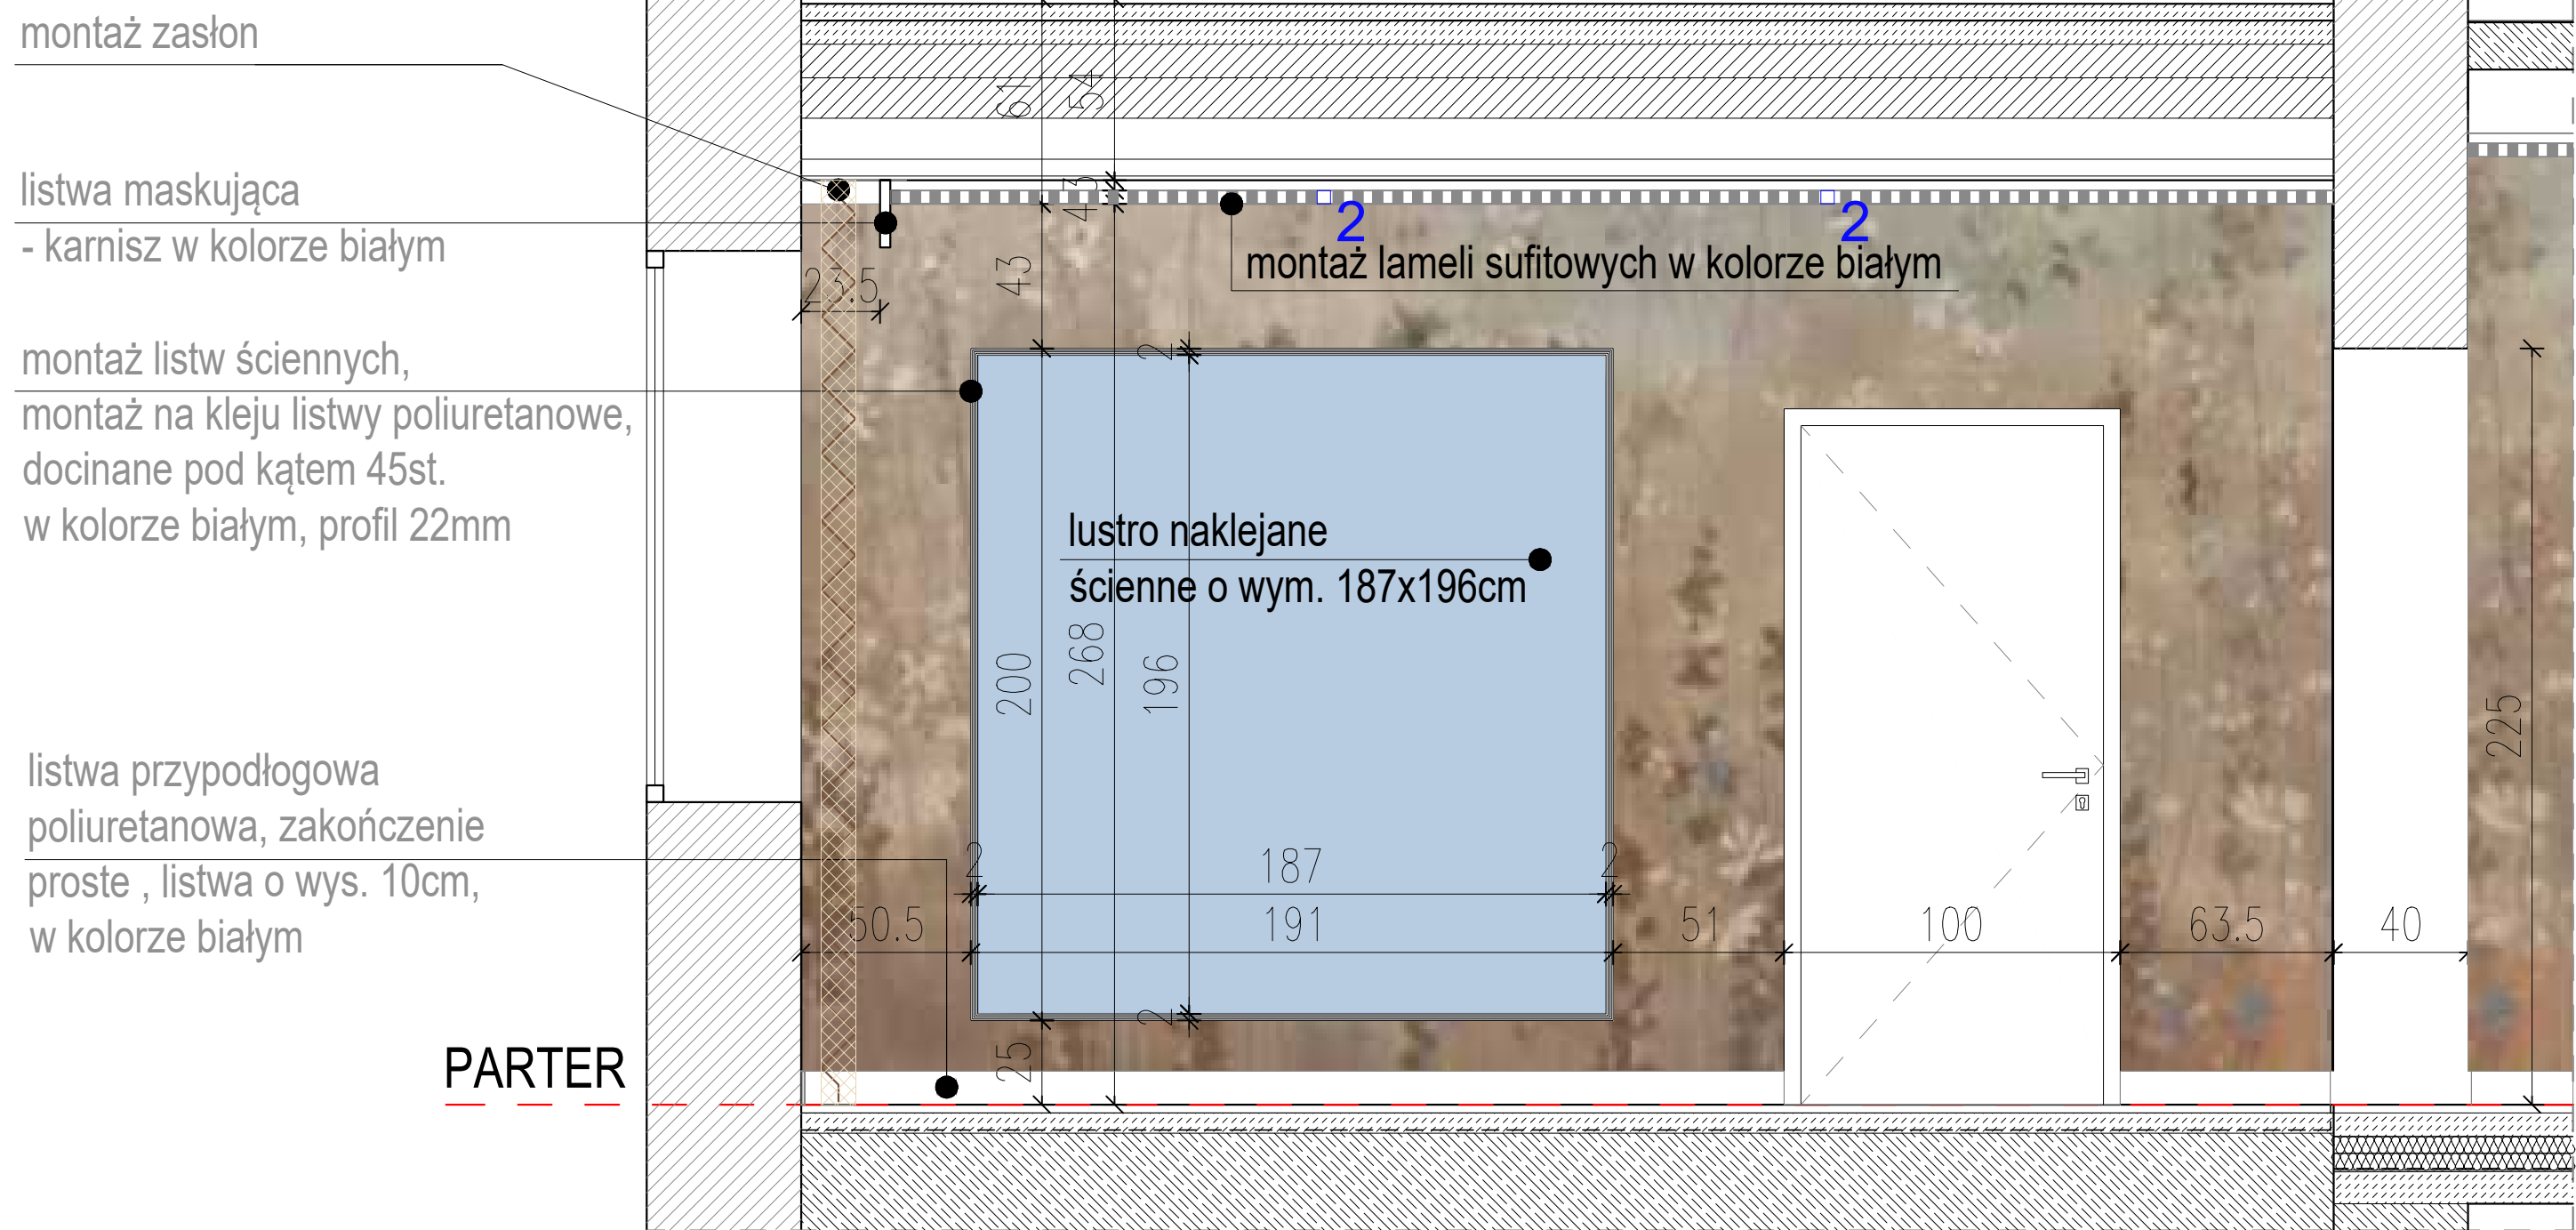

Widok 8-8

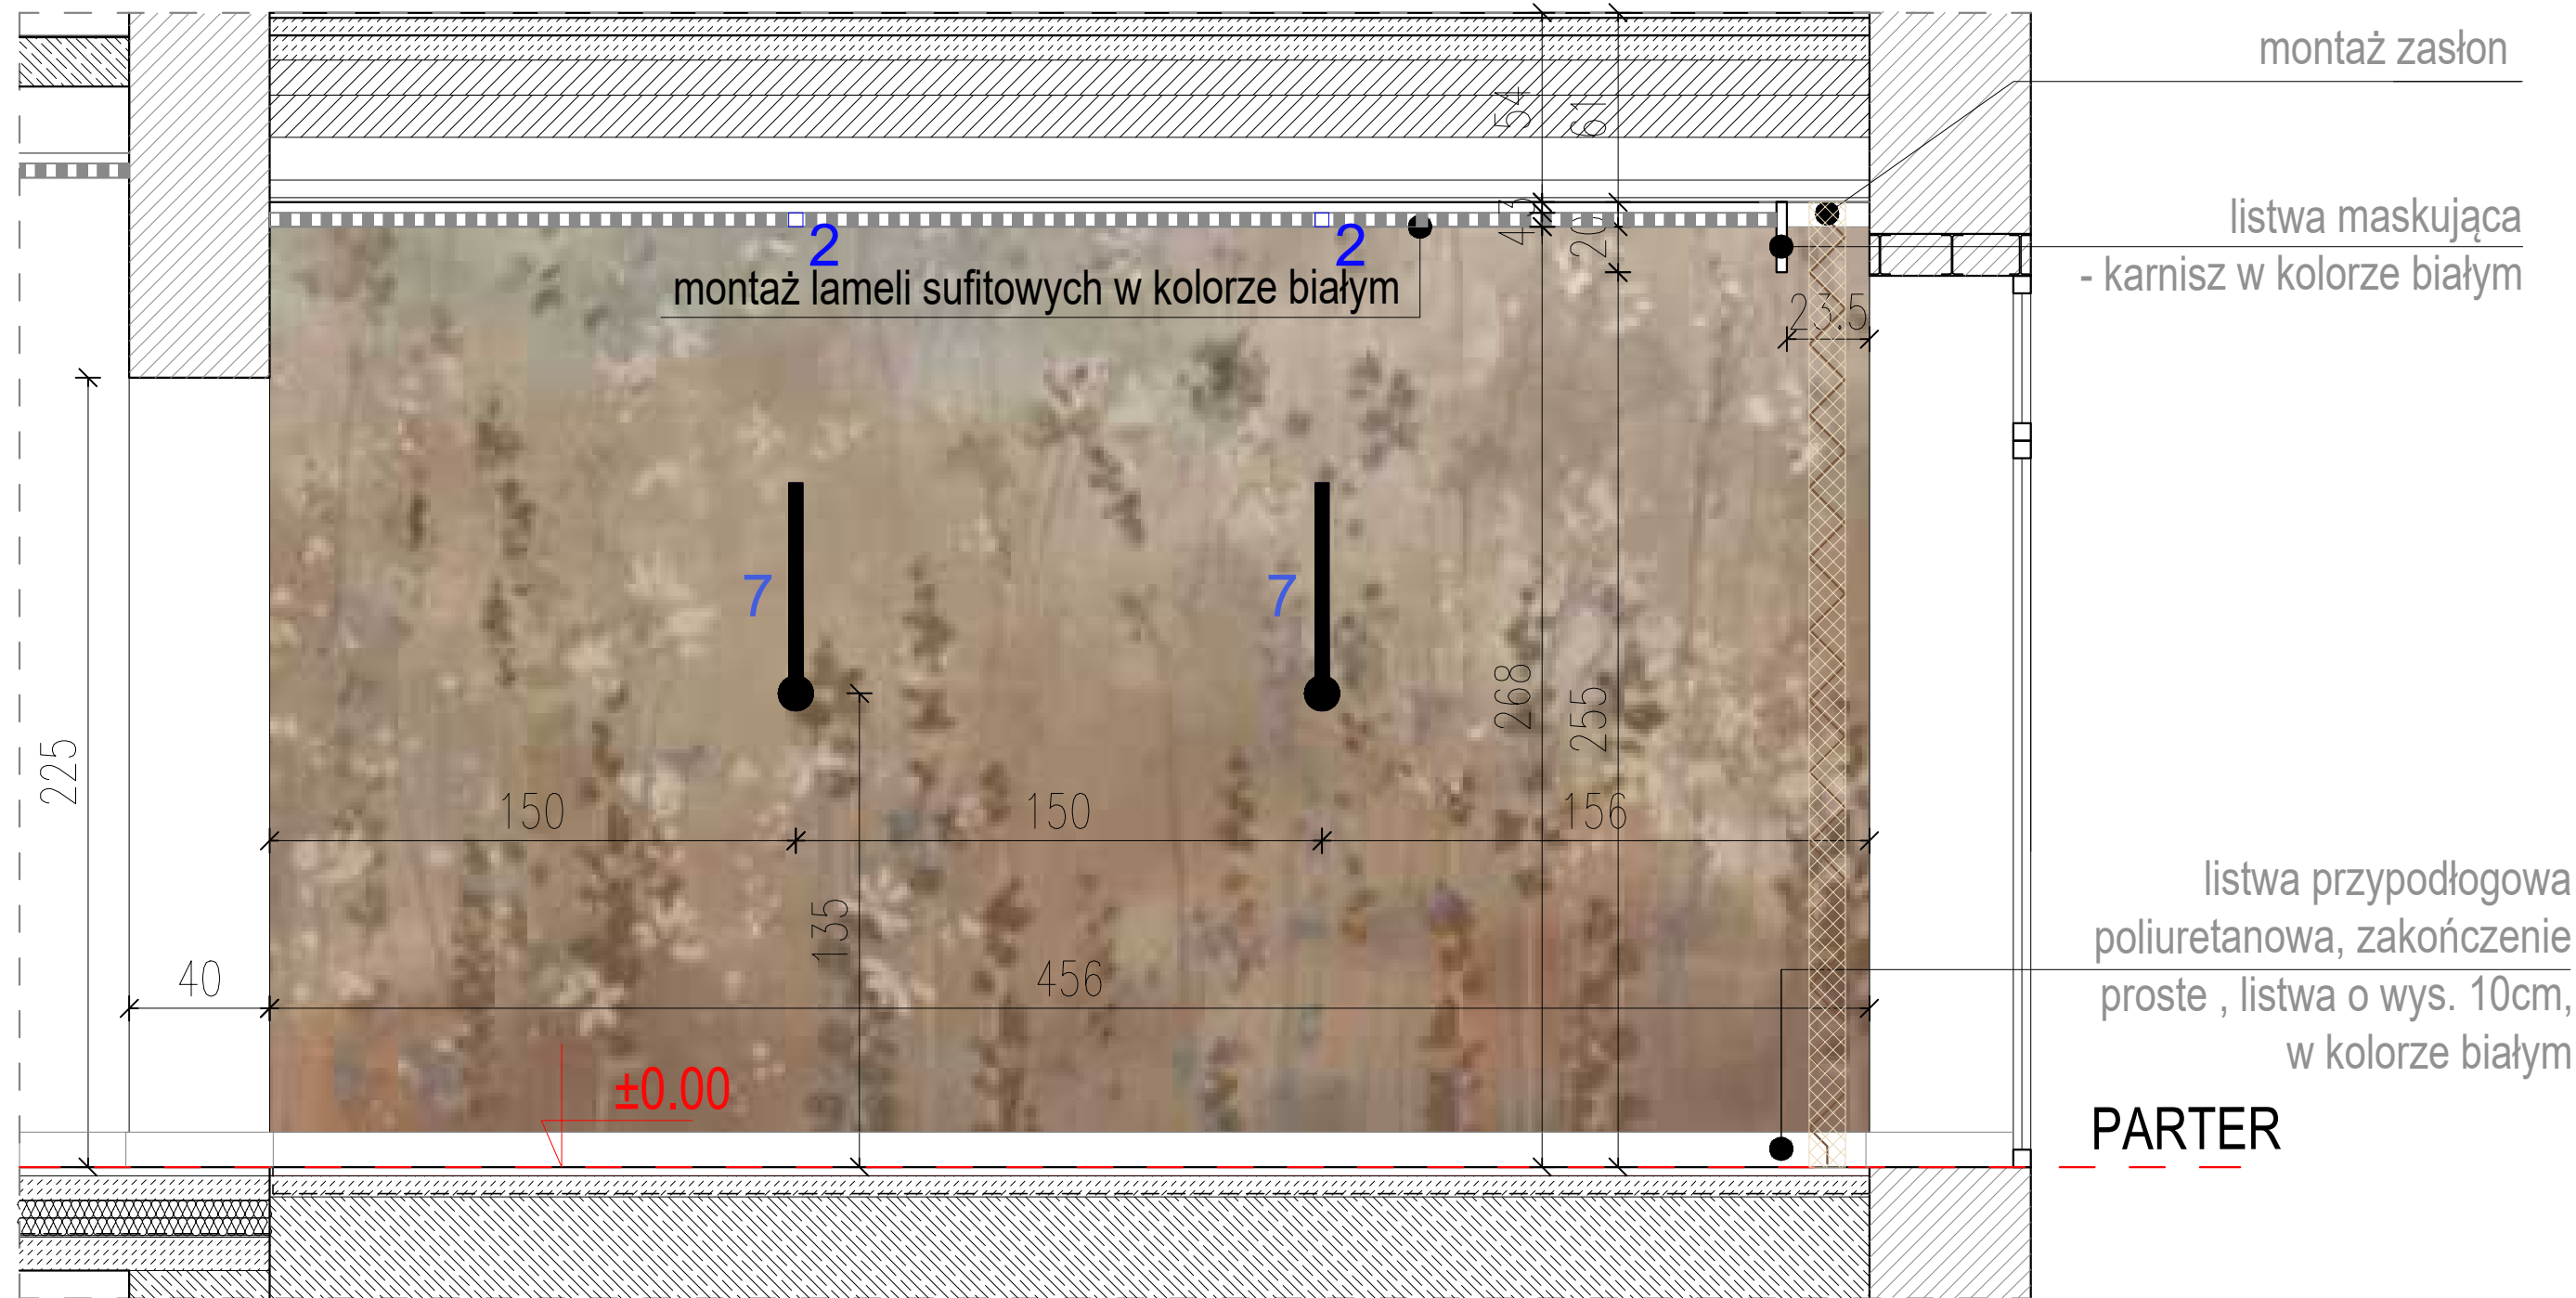

LEGENDA: OŚWIETLENIE WEWNĘTRZNE :

	2	LINIOWA LAMPKA WISZĄCA LED Materiał obudowy: aluminium Materiał klosza: klosz mleczny Montaż: na linkach montażowych/natynkowo Kształt: prostokątny Kolor oprawy: biały Moc: ok. 30-40W Strumień LED [lm]: ok. 3200 Długość: ok. 100-120cm Szerokość: ok. 5cm Wysokość: ok. 5cm Barwa: ciepły biały - 3000K
	7	KINKIET ŚCIENNY LED - 60cm Materiał obudowy: aluminium/tworzywo sztuczne Montaż: natynkowo Kształt oprawy: okrągła/prostokątna Kolor oprawy: czarny Strumień LED [lm]: ok. 670 Długość: ok. 6-10cm Szerokość: ok. 6-10cm Wysokość: ok. 60cm Barwa: ciepły biały - 4000K

LEGENDA: ELEMENTY DEKORACYJNE WNĘTRZ :

	ZASŁONY WELUROWE BEŻOWE Zasłona w kolorze jasny beż, welurowa, wykończenie gładkie.
	FIRANKA Firanka w kolorze kremowym.

LEGENDA: WYKOŃCZENIE ŚCIAN :

	TAPETA WINYLOWA STRUKTURALNA Styl: boho, naturalny Kolorystyka: odcienie beży, szarości, zieleni, błękitu, czerwieni, kolory ziemi Wzór: brak Faktura: strukturalna włknista Materiał: tapeta winylowa Akwarelowa scena z polnymi kwiatami Wykończenie: matowe Podkład: fizełonowy Certyfikat: trudnopalności
	LISTWY PRZYPODŁOGOWE Styl: minimalistyczny Kolorystyka: kolor biały Materiał: poliuretan Wysokość listwy: 10cm Montaż: Listwy montowane na dedykowanym kleju montażowym, listwy docinane pod kątem 45st.
	LAMELE ŚCIENNE I SUFITOWE MDF Styl: minimalistyczny Kolorystyka: kolor biały Materiał: MDF Wymiary: 25-30mmx25-40mm
	SZTUKATERIA ŚCIENNA Kolorystyka: kolor biały Materiał: poliuretan Szerokość listwy: ok. 15mm Wysokość listwy: ok. 25mm Wykończenie: listwy docinane pod kątem 45st.; montowane na dedykowanym kleju montażowym; powierzchnia listwy zagruntowana, listwę należy pomalować na biały kolor, który jest taki sam jak kolor wykończenia ścian
	LUSTRO ŚCIENNE NA WYMIAR Kształt: prostokątne Montaż: lustro bezpośrednio klejone do ściany, zgodnie z częścią rysunkową lustro montowane na ścianie lub w sztukaterii Lustro szlifowane i polerowane
	LISTWA MASKUJĄCA - KARNISZOWA Sufitowy profil z polimeru Kolorystyka: kolor biały Materiał: poliuretan Szerokość listwy: górna ok. 5.5cm, dolna ok. 2.5cm Wysokość listwy: ok. 20cm Wykończenie: listwy montowane na dedykowanym kleju montażowym; powierzchnia listwy pokryta podkładem, listwę należy pomalować na kolor biały, taki sam jak kolor wykończenia ścian

Zespół Architektów UNGEHEUER - Krosno, ul. Żwirki i Wigury 6C, tel. 663 061 076		UZA UNGEHEUER ZESPÓŁ ARCHITEKTÓW
nazwa inwestycji	Rozbudowa i przebudowa Domu Ludowego w Cergowej	
adres inwestycji	ul. Cergowa 157, 38-450 Cergowa	nr rys.: A-36
inwestor	GMINA DUKLA ul. Trakt Węgierski 11, 38-450 Dukla	skala: 1:20
treść rysunku	Sala konsumpcyjna 0.7 - Widok 7-7; Widok 8-8	data: 15 czerwca 2026r.
faza	projekt techniczny	
branża	projekt wnętrz	
projektant	mgr inż. arch. Paweł Ungeheuer	Rz/A-20/2011
asyst. projekt.	mgr inż. arch. Kinga Skowrońska	
projektant sprawdz.	mgr inż. arch. Magdalena Jabłońska-Środa	1/PKOKK/2013