

Widok 9-9

montaż lameli sufitowych  
w kolorze białym


listwa maskująca  
- karnisz w kolorze białym

montaż firan

montaż zasłon

listwa przypodłogowa  
poliuretanowa, zakończenie  
proste , listwa o wys. 10cm,  
w kolorze białym

PARTER

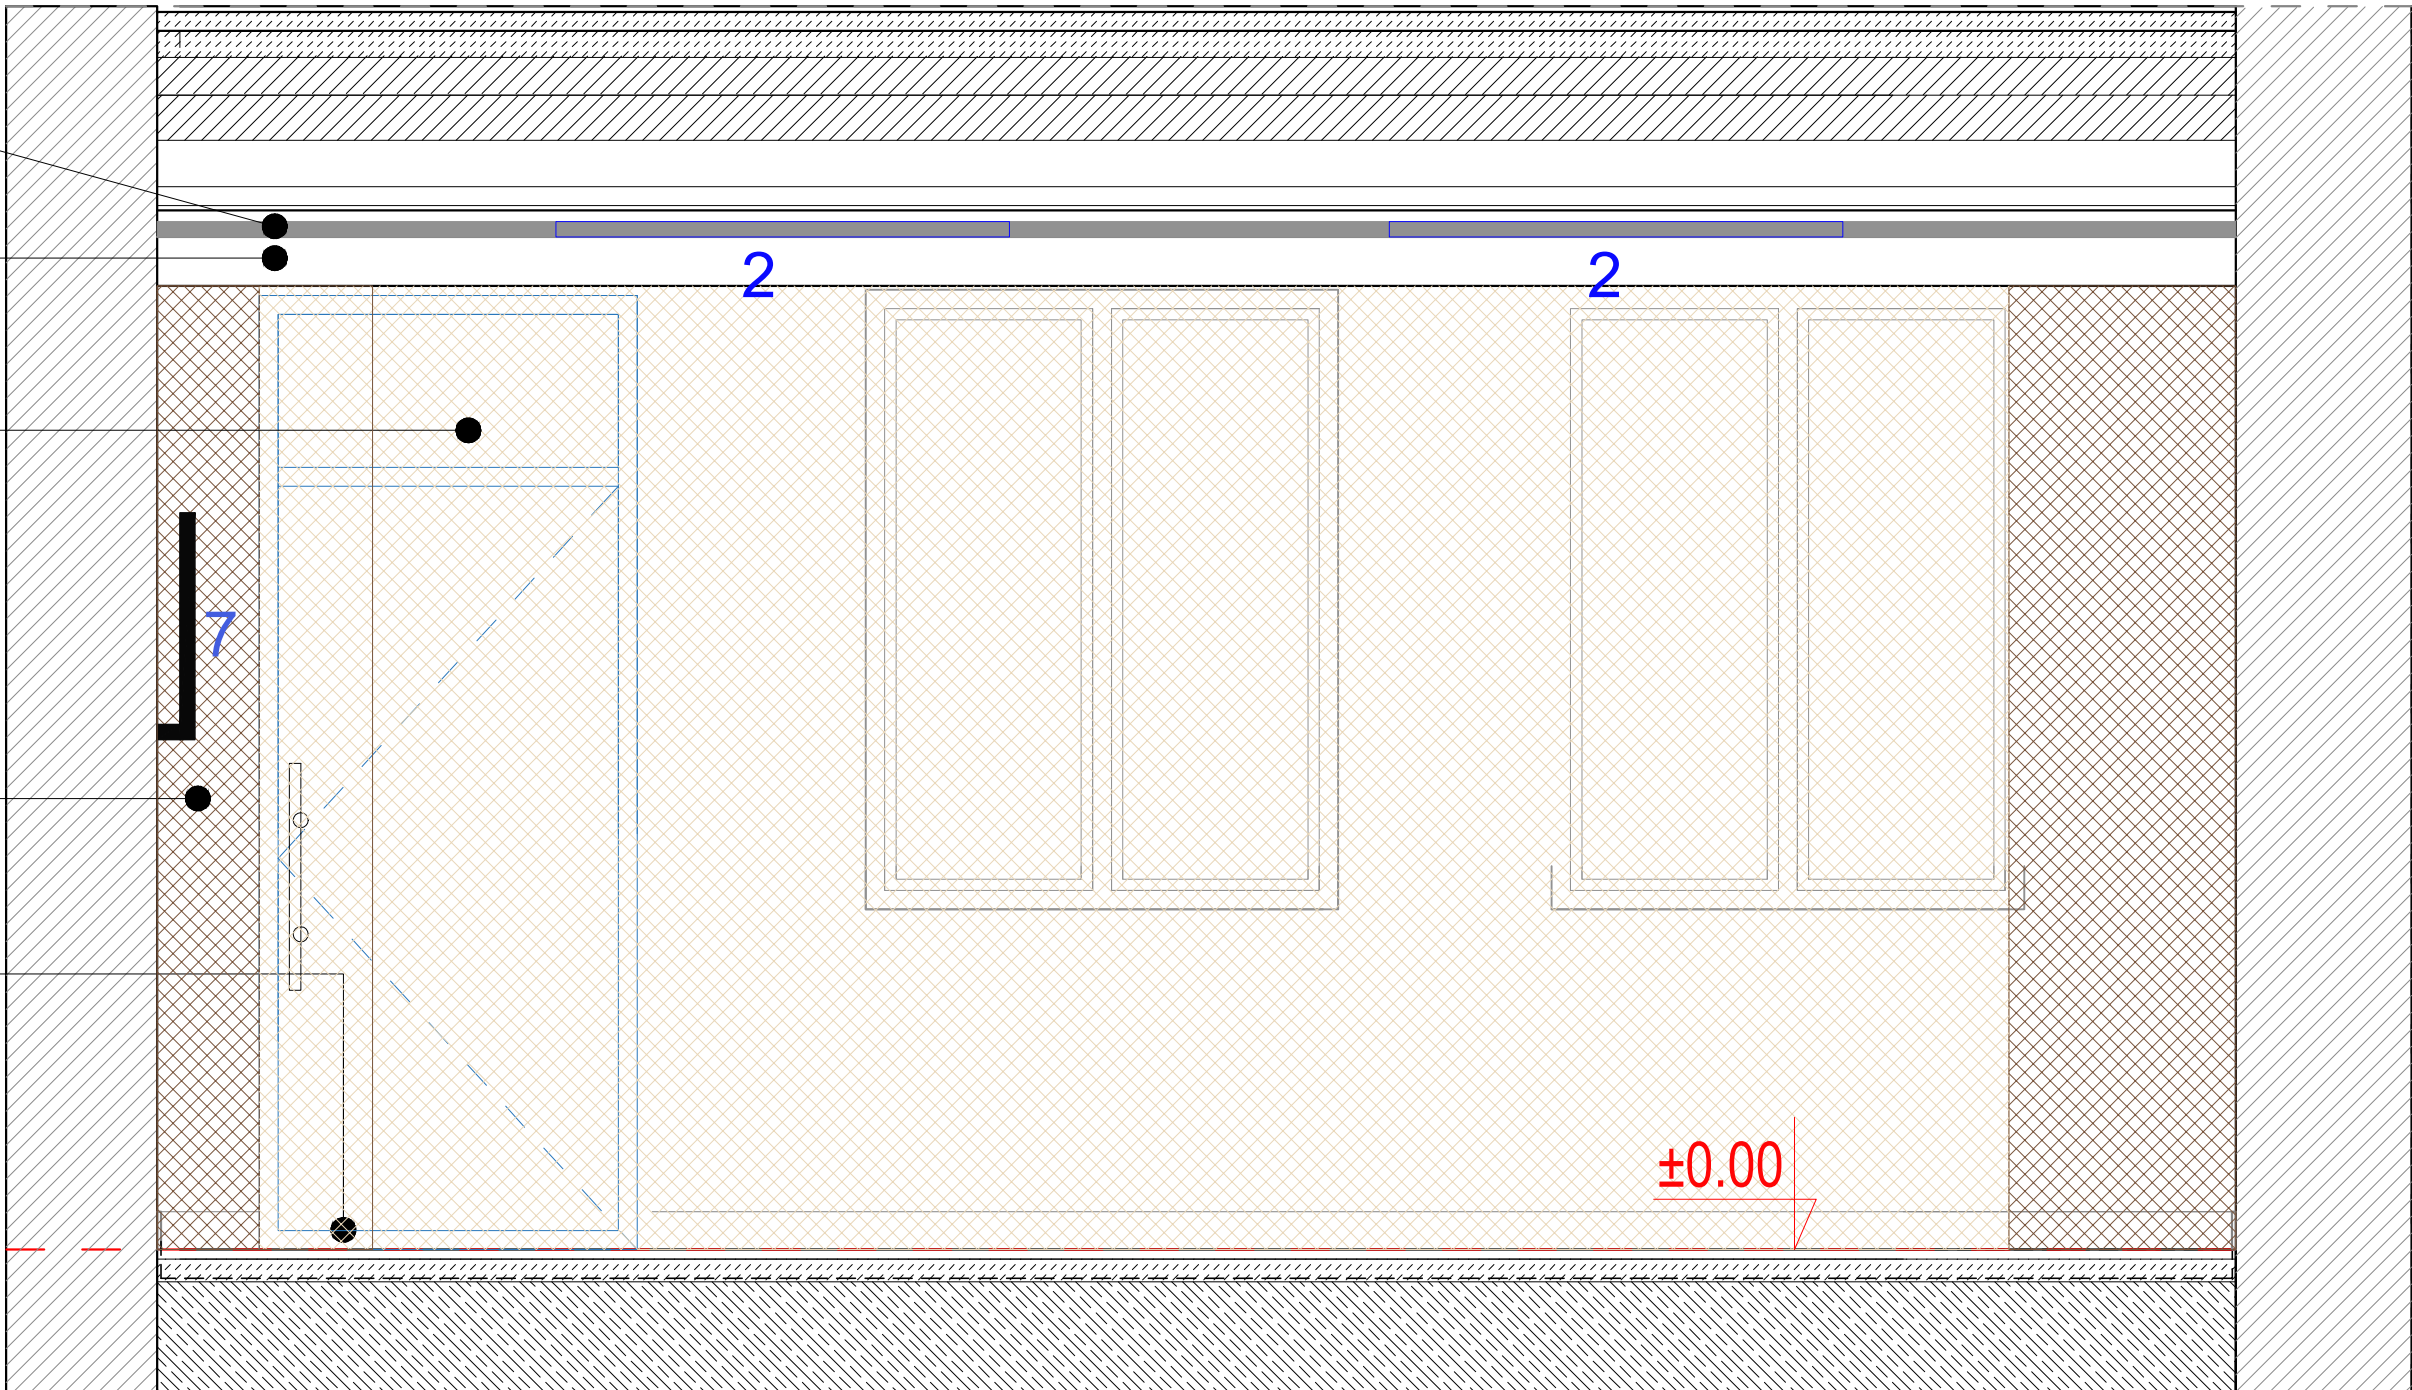

LEGENDA: OŚWIETLENIE WEWNĘTRZNE :

|  |   |   |
|--|---|---|
|  | 2 | LINIOWA LAMPA WISZĄCA<br>LED<br>Materiał obudowy: aluminium<br>Materiał klosza: klosz mleczny<br>Montaż: na linkach montażowych/natynkowo<br>Kształt: prostokątny<br>Kolor oprawy: biały<br>Moc: ok. 30-40W<br>Strumień LED [lm]: ok. 3200<br>Długość: ok. 100-120cm<br>Szerokość: ok. 5cm<br>Wysokość: ok. 5cm<br>Barwa: ciepły biały - 3000K |
|  | 7 | KINKIET ŚCIENNY LED - 60cm<br>Materiał obudowy: aluminium/tworzywo sztuczne<br>Montaż: natynkowo<br>Kształt oprawy: okrągła/prostokątna<br>Kolor oprawy: czarny<br>Strumień LED [lm]: ok. 670<br>Długość: ok. 6-10cm<br>Szerokość: ok. 6-10cm<br>Wysokość: ok. 60cm<br>Barwa: ciepły biały - 4000K                                             |
|  | 6 | ŻYRANDOL<br>Materiał obudowy: stal lakierowana<br>Kształt: prostokątny<br>Kolor oprawy: czarny<br>Montaż: podwieszana - długość kabla ok. 350cm<br>Ilość punktów świetlnych: ok. 12<br>Źródła światła: wymienne<br>Max moc: ok. 10W LED<br>Szerokość: ok. 100-120cm<br>Napięcie: ok. 220-230 V<br>Barwa: ciepły biały - 3000K                  |


LEGENDA: WYKOŃCZENIE ŚCIAN :

|  |   |
|--|---|
|  | <b>LISTWY PRZYPODŁOGOWE</b><br>Styl: minimalistyczny<br>Kolorystyka: kolor biały<br>Materiał: poliuretan<br>Wysokość listwy: 10cm<br>Montaż: Listwy montowane na dedykowanym kleju montażowym, listwy docinane pod kątem 45st.   |
|  | <b>LISTWA MASKUJĄCA - KARNISZOWA</b><br>Sufitowy profil z polimeru<br>Kolorystyka: kolor biały<br>Materiał: poliuretan<br>Szerokość listwy: górna ok. 5.5cm, dolna ok. 2.5cm<br>Wysokość listwy : ok. 20cm<br>Wykończenie : listwy montowane na dedykowanym kleju montażowym; powierzchnia listwy pokryta podkładem, listwę należy pomalować na kolor biały, taki sam jak kolor wykończenia ścian |
|  | <b>LAMELE ŚCIENNE I SUFITOWE MDF</b><br>Styl: minimalistyczny<br>Kolorystyka: kolor biały<br>Materiał: MDF<br>Wymiary: 25-30mmx25-40mm   |

LEGENDA: ELEMENTY DEKORACYJNE WNĘTRZ :

|  |                                                                                                   |
|--|---------------------------------------------------------------------------------------------------|
|  | <b>ZASŁONY WELUROWE<br/>BEŻOWE</b><br>Zasłona w kolorze jasny beż, welurowa, wykończenie gładkie. |
|  | <b>FIRANKA</b><br>Firanka w kolorze kremowym.                                                     |

Widok 10-10

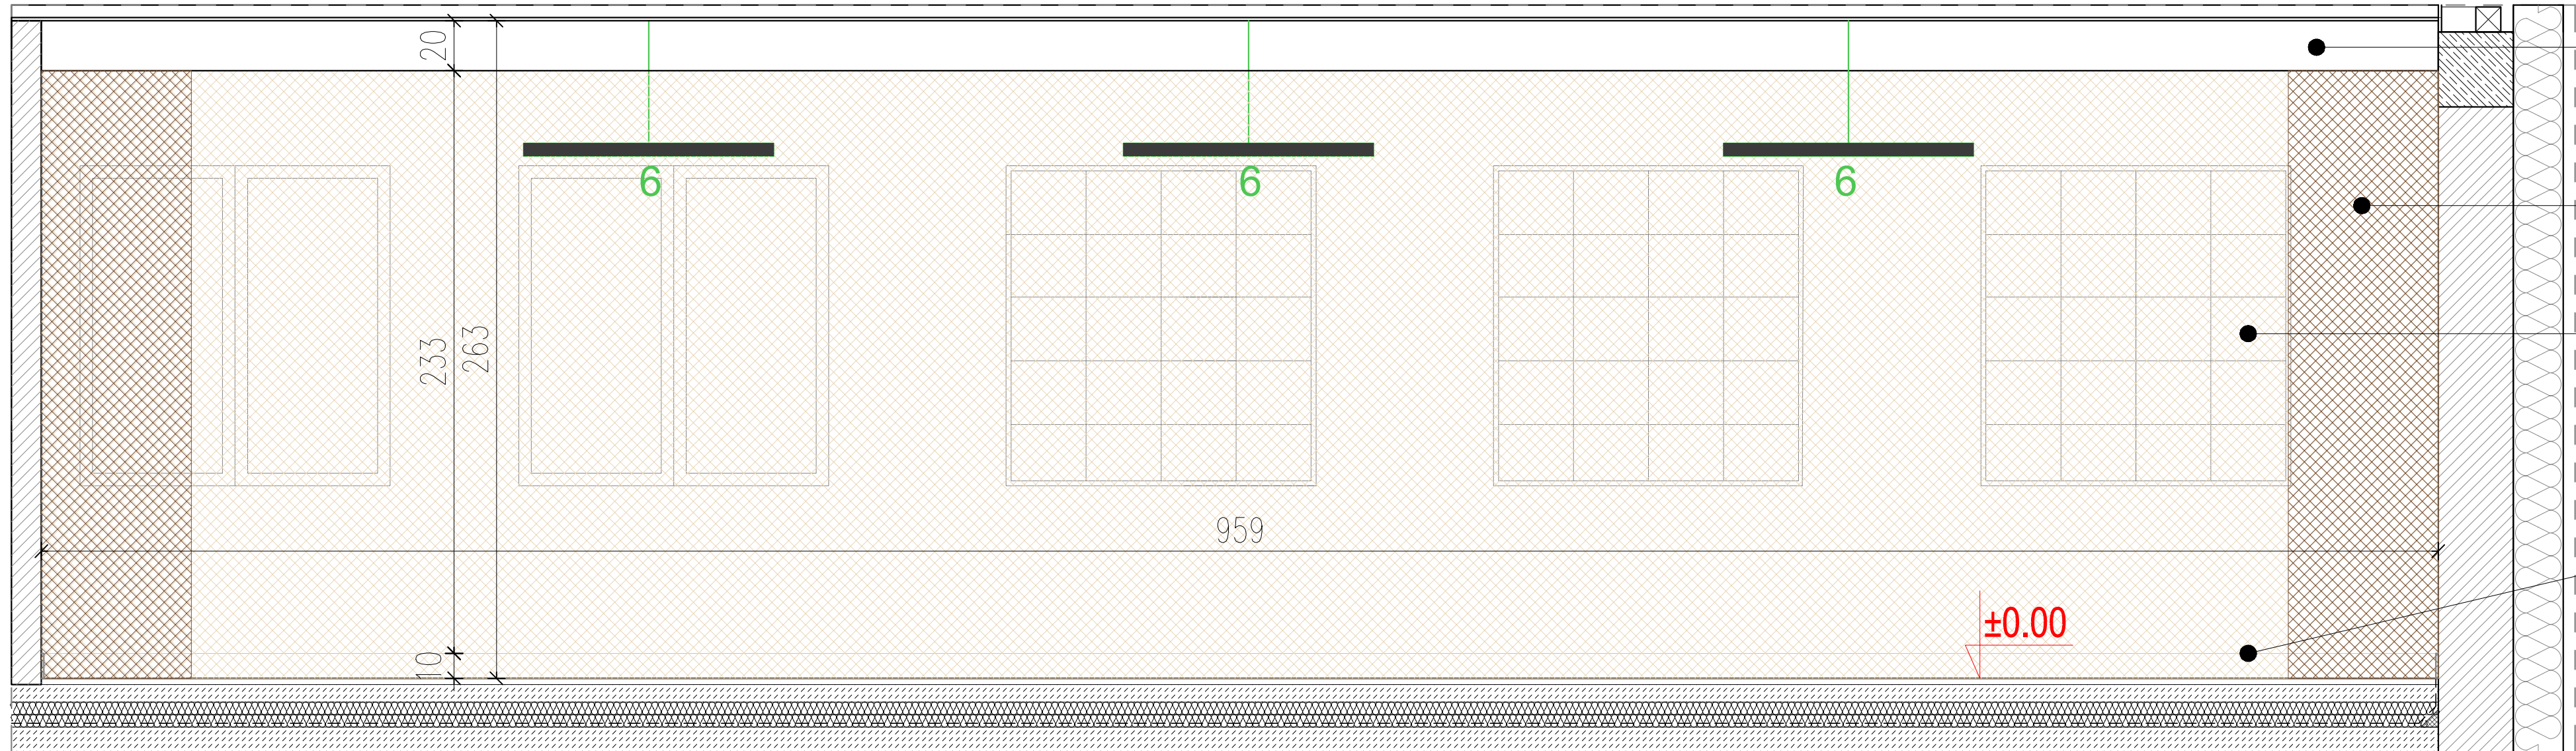

listwa maskująca  
- karnisz w kolorze białym

montaż zasłon

montaż firan

listwa przypodłogowa  
poliuretanowa, zakończenie  
proste , listwa o wys. 10cm,  
w kolorze białym

|                                                                                |                                                                                   |              |  |
|--------------------------------------------------------------------------------|-----------------------------------------------------------------------------------|--------------|--|
| Zespół Architektów UNGEHEUER- Krosno, ul. Żwirki i Wigury 6C, tel. 663 061 076 |                                                                                   |              |  |
| nazwa inwestycji                                                               | Rozbudowa i przebudowa Domu Ludowego w Cergowej                                   |              |  |
| adres inwestycji                                                               | ul. Cergowa 157, 38-450 Cergowa<br>identyfikator działki ewid.: 180702_5.0002.982 |              |  |
| inwestor                                                                       | GMINA DUKLA<br>ul.Trakt Węgierski 11, 38-450 Dukla                                |              |  |
| treść rysunku                                                                  | Sala konsumpcyjna 0.5 - Widok 9-9;Widok 10-10                                     |              |  |
| faza                                                                           | projekt techniczny                                                                |              |  |
| branża                                                                         | projekt wnętrz                                                                    |              |  |
| projektant                                                                     | mgr inż. arch. Paweł Ungeheuer                                                    | Rz/A-20/2011 |  |
| asyst. projekt.                                                                | mgr inż. arch. Kinga Skowrońska                                                   |              |  |
| projektant sprawdz.                                                            | mgr inż. arch. Magdalena Jabłońska-Środa                                          | 1/PKOKK/2013 |  |

|                                            |                   |
|--------------------------------------------|-------------------|
| <b>UZA</b><br>UNGEHEUER ZESPÓŁ ARCHITEKTÓW |                   |
| nr rys.:                                   | A-37              |
| skala:                                     | 1:20              |
| data:                                      | 15 czerwca 2026r. |