




Rzut

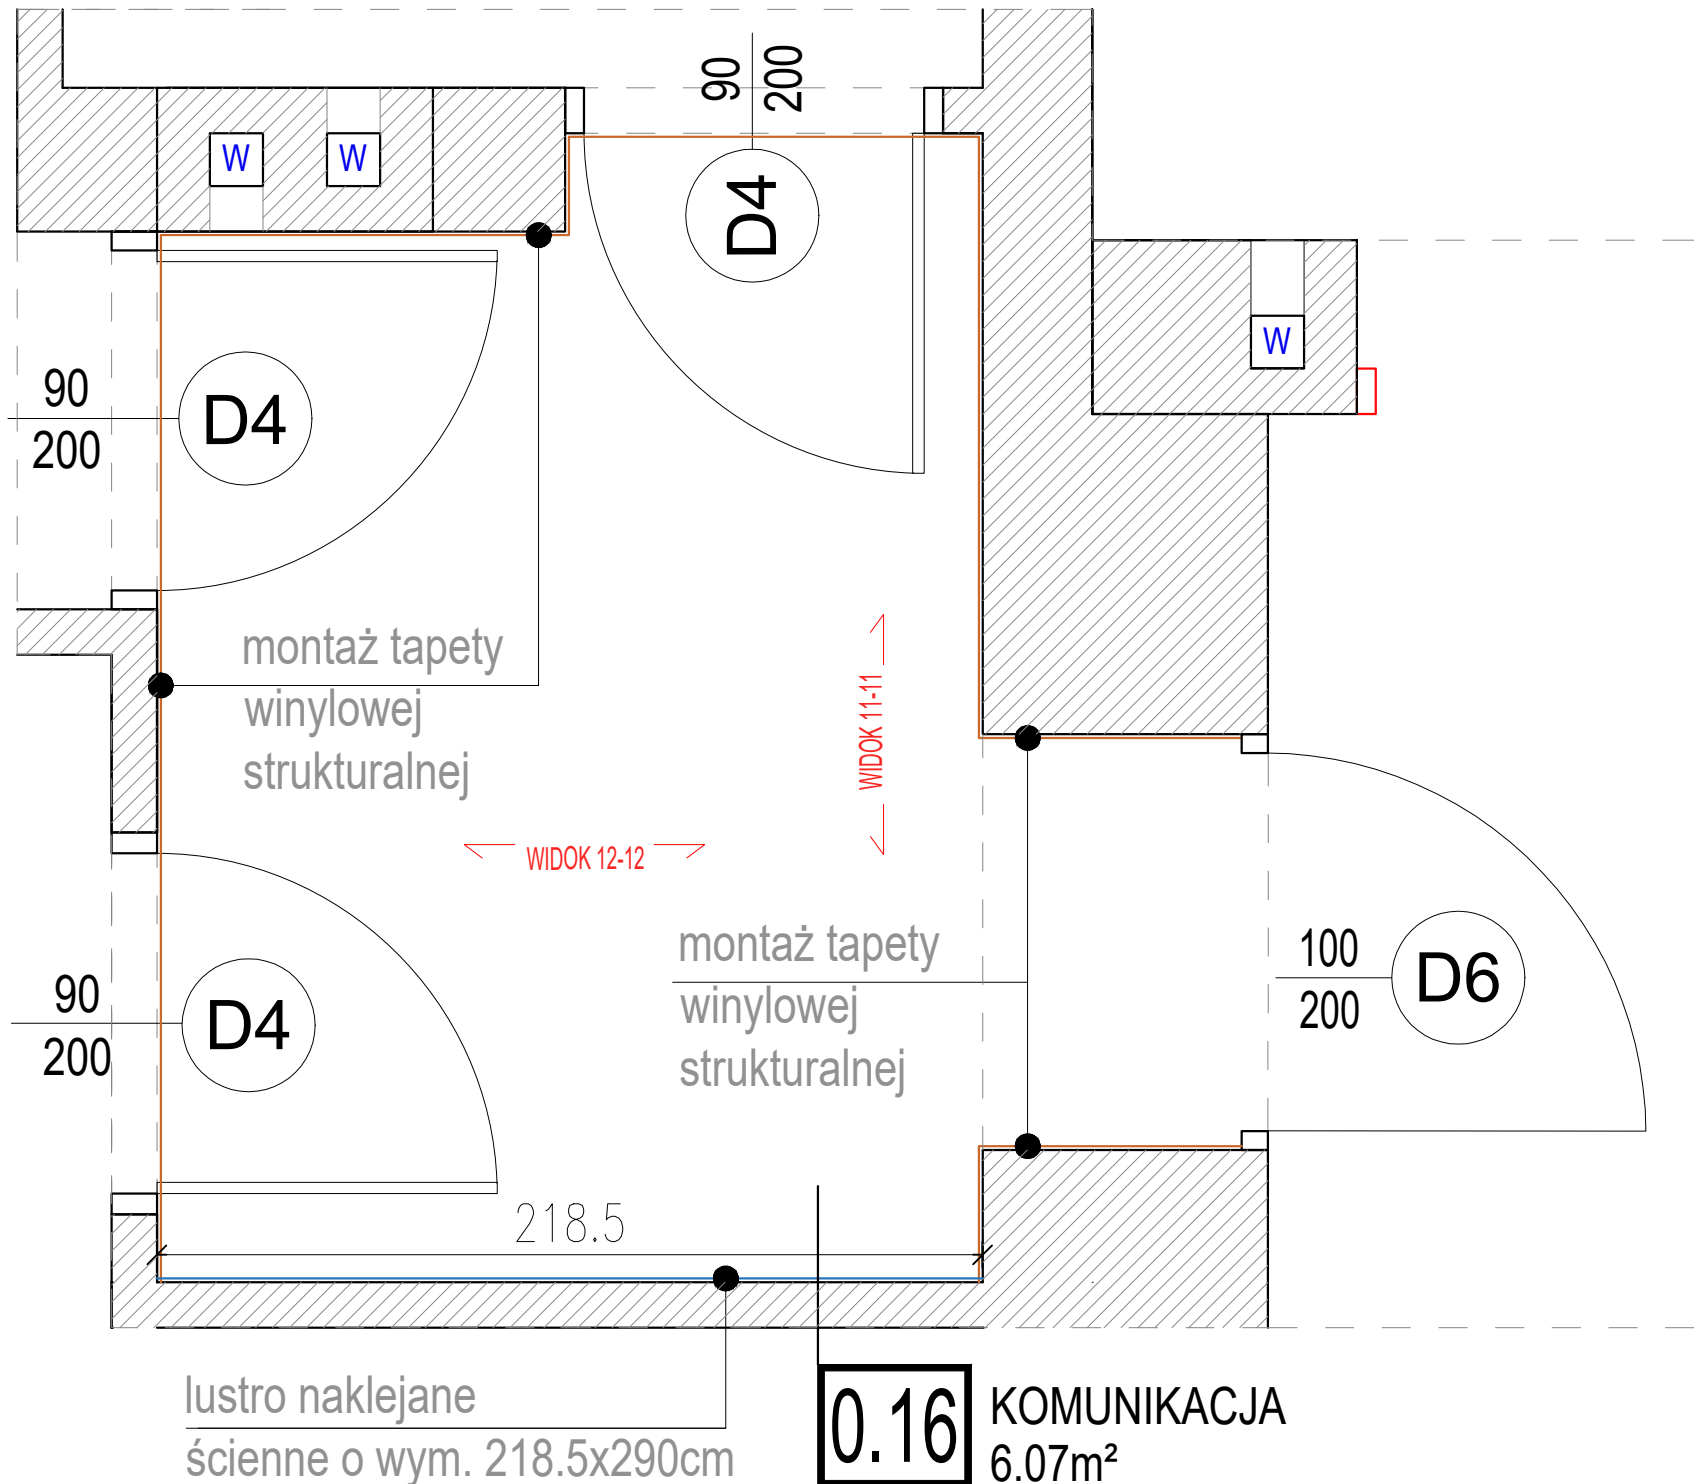

Widok 11-11

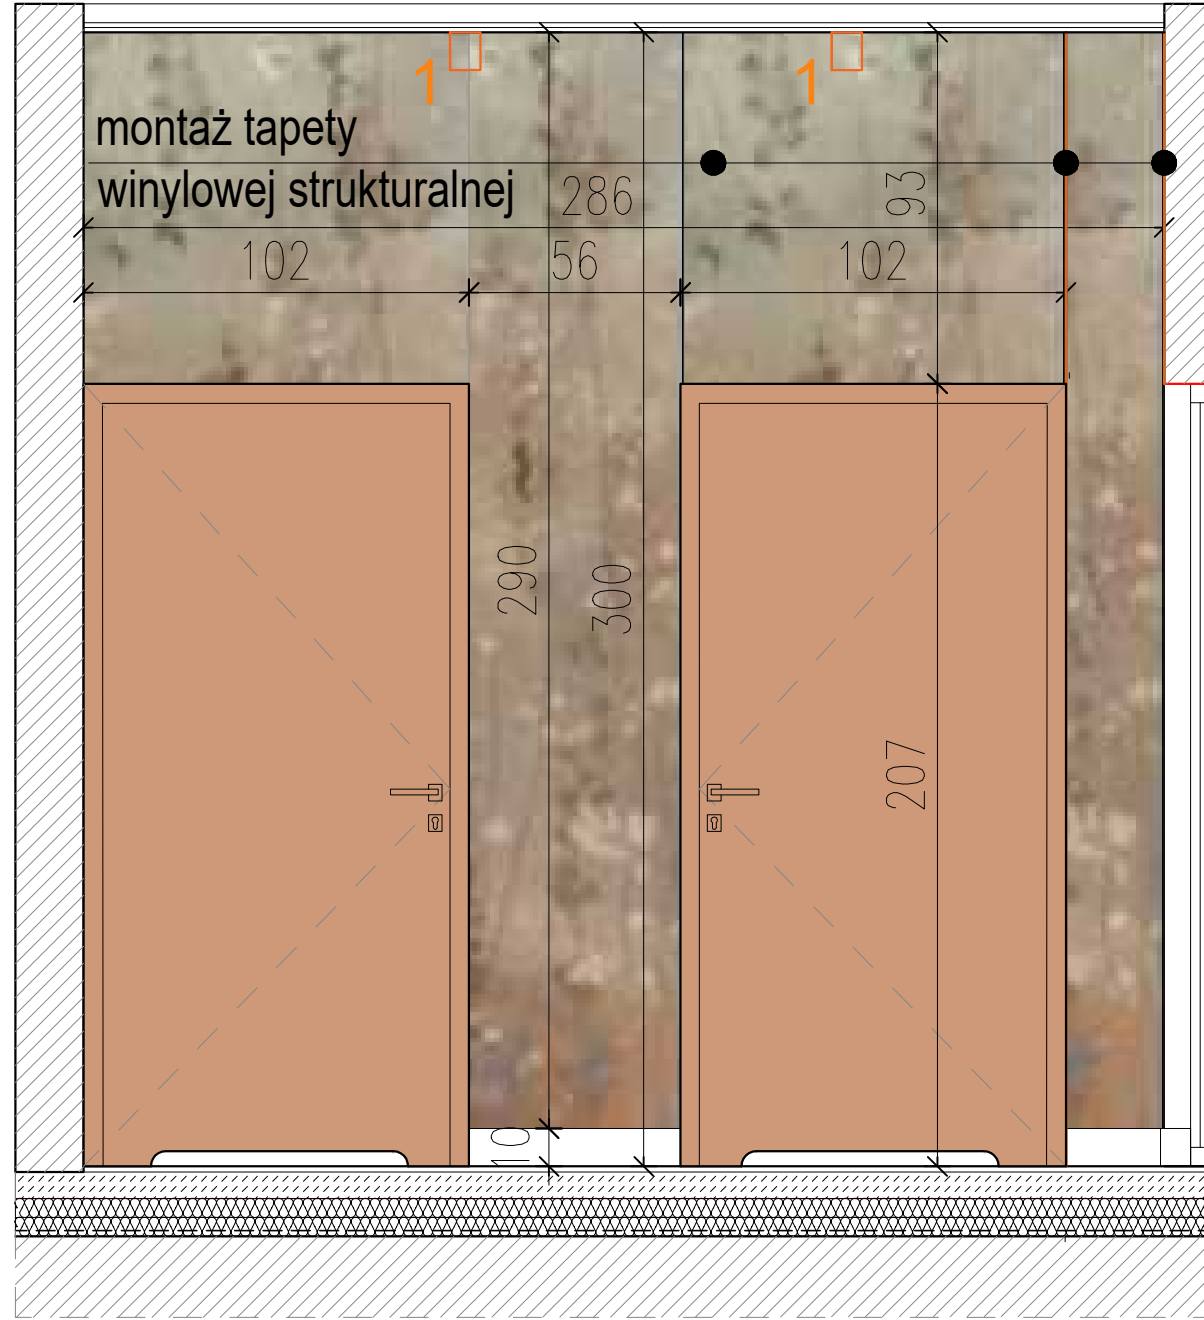

Widok 12-12

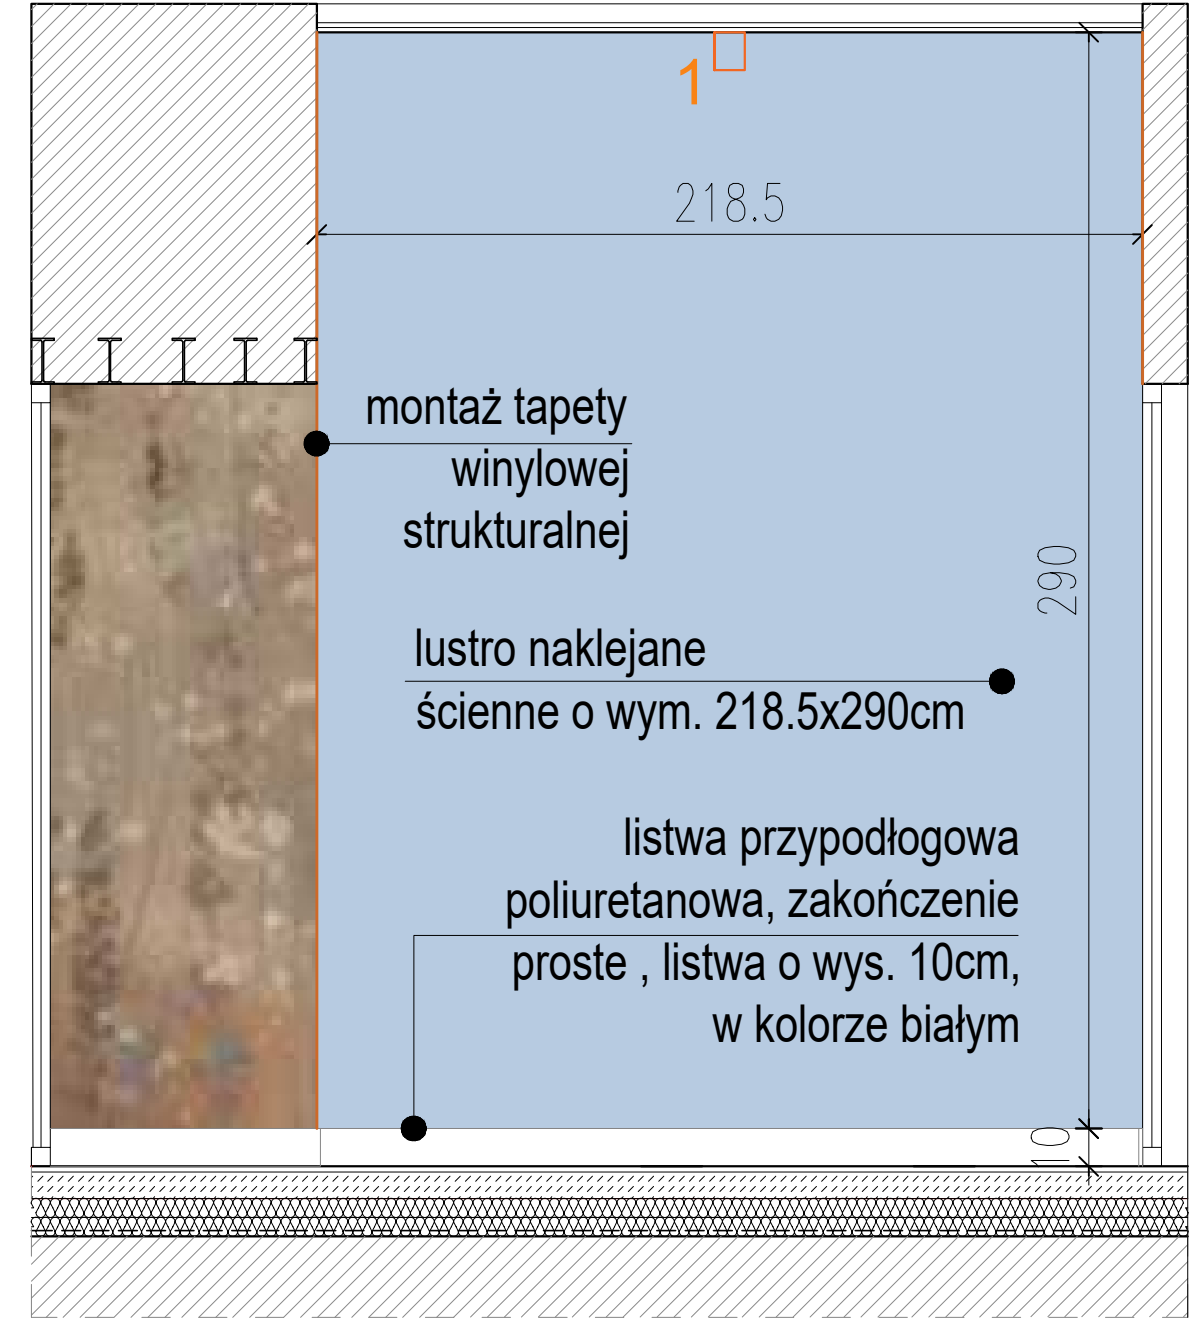

LEGENDA: OŚWIETLENIE WEWNĘTRZNE :

OPRAWA OŚWIETLENIOWA DO BEZPOŚREDNIEGO ŚWIECENIA W DÓŁ
Materiał: tworzywo sztuczne
Kolor oprawy: czarny
Kształt: okrągły, tuba
Styl: minimalistyczny
Ilość źródeł światła: 1
Wysokość: od 12-14cm
Szerokość / Średnica: 8-10cm
Napięcie: ~230V
Moc: Max 60W
Stopień szczelności: min. IP44

LEGENDA: WYKOŃCZENIE ŚCIAN :

TAPETA WINYLOWA STRUKTURALNA
Styl: boho, naturalny
Kolorystyka: odcienie beży, szarości, zieleni, błękitu, czerwieni, kolory ziemi
Wzór: brak
Faktura: strukturalna włókniasta
Materiał: tapeta winylowa
Akwarelowa scena z polnymi kwiatami
Wykończenie matowe
Podkład fazelionowy
Certyfikat trudnopalności

LUSTRO ŚCIENNE NA WYMIAR
Kształt: prostokątne
Montaż: lustro bezpośrednio klejone do ściany, zgodnie z częścią rysunkową lustro montowane na ścianie lub w sztukaterii
Lustro szlifowane i polerowane

LISTWY PRZYPODŁOGOWE
Styl: minimalistyczny
Kolorystyka: kolor biały
Materiał: poliuretan
Wysokość listwy: 10cm
Montaż: Listwy montowane na dedykowanym kleju montażowym, listwy docinane pod kątem 45st.

Zespół Architektów UNGEHEUER- Krosno, ul.Żwirki i Wigury 6C, tel. 663 061 076

nazwa inwestycji	Rozbudowa i przebudowa Domu Ludowego w Cergowej
adres inwestycji	ul. Cergowa 157, 38-450 Cergowa identyfikator działki ewid.: 180702_5.0002.982
inwestor	GMINA DUKŁA ul.Trakt Węgierski 11, 38-450 Dukła
treść rysunku	Komunikacja 0.16 - Rzut; Widok 11-11;Widok 12-12
faza	projekt techniczny
branża	projekt wnętrz
projektant	mgr inż. arch. Paweł Ungeheuer Rz/A-20/2011
asyst. projekt.	mgr inż. arch. Kinga Skowrońska
projektant sprawdz.	mgr inż. arch. Magdalena Jabłońska-Środa 1/PKOKK/2013

UZA
UNGEHEUER
ZESPÓŁ ARCHITEKTÓW

nr rys.:
A-38

skala:
1:20

data:
15 czerwca 2026r.