


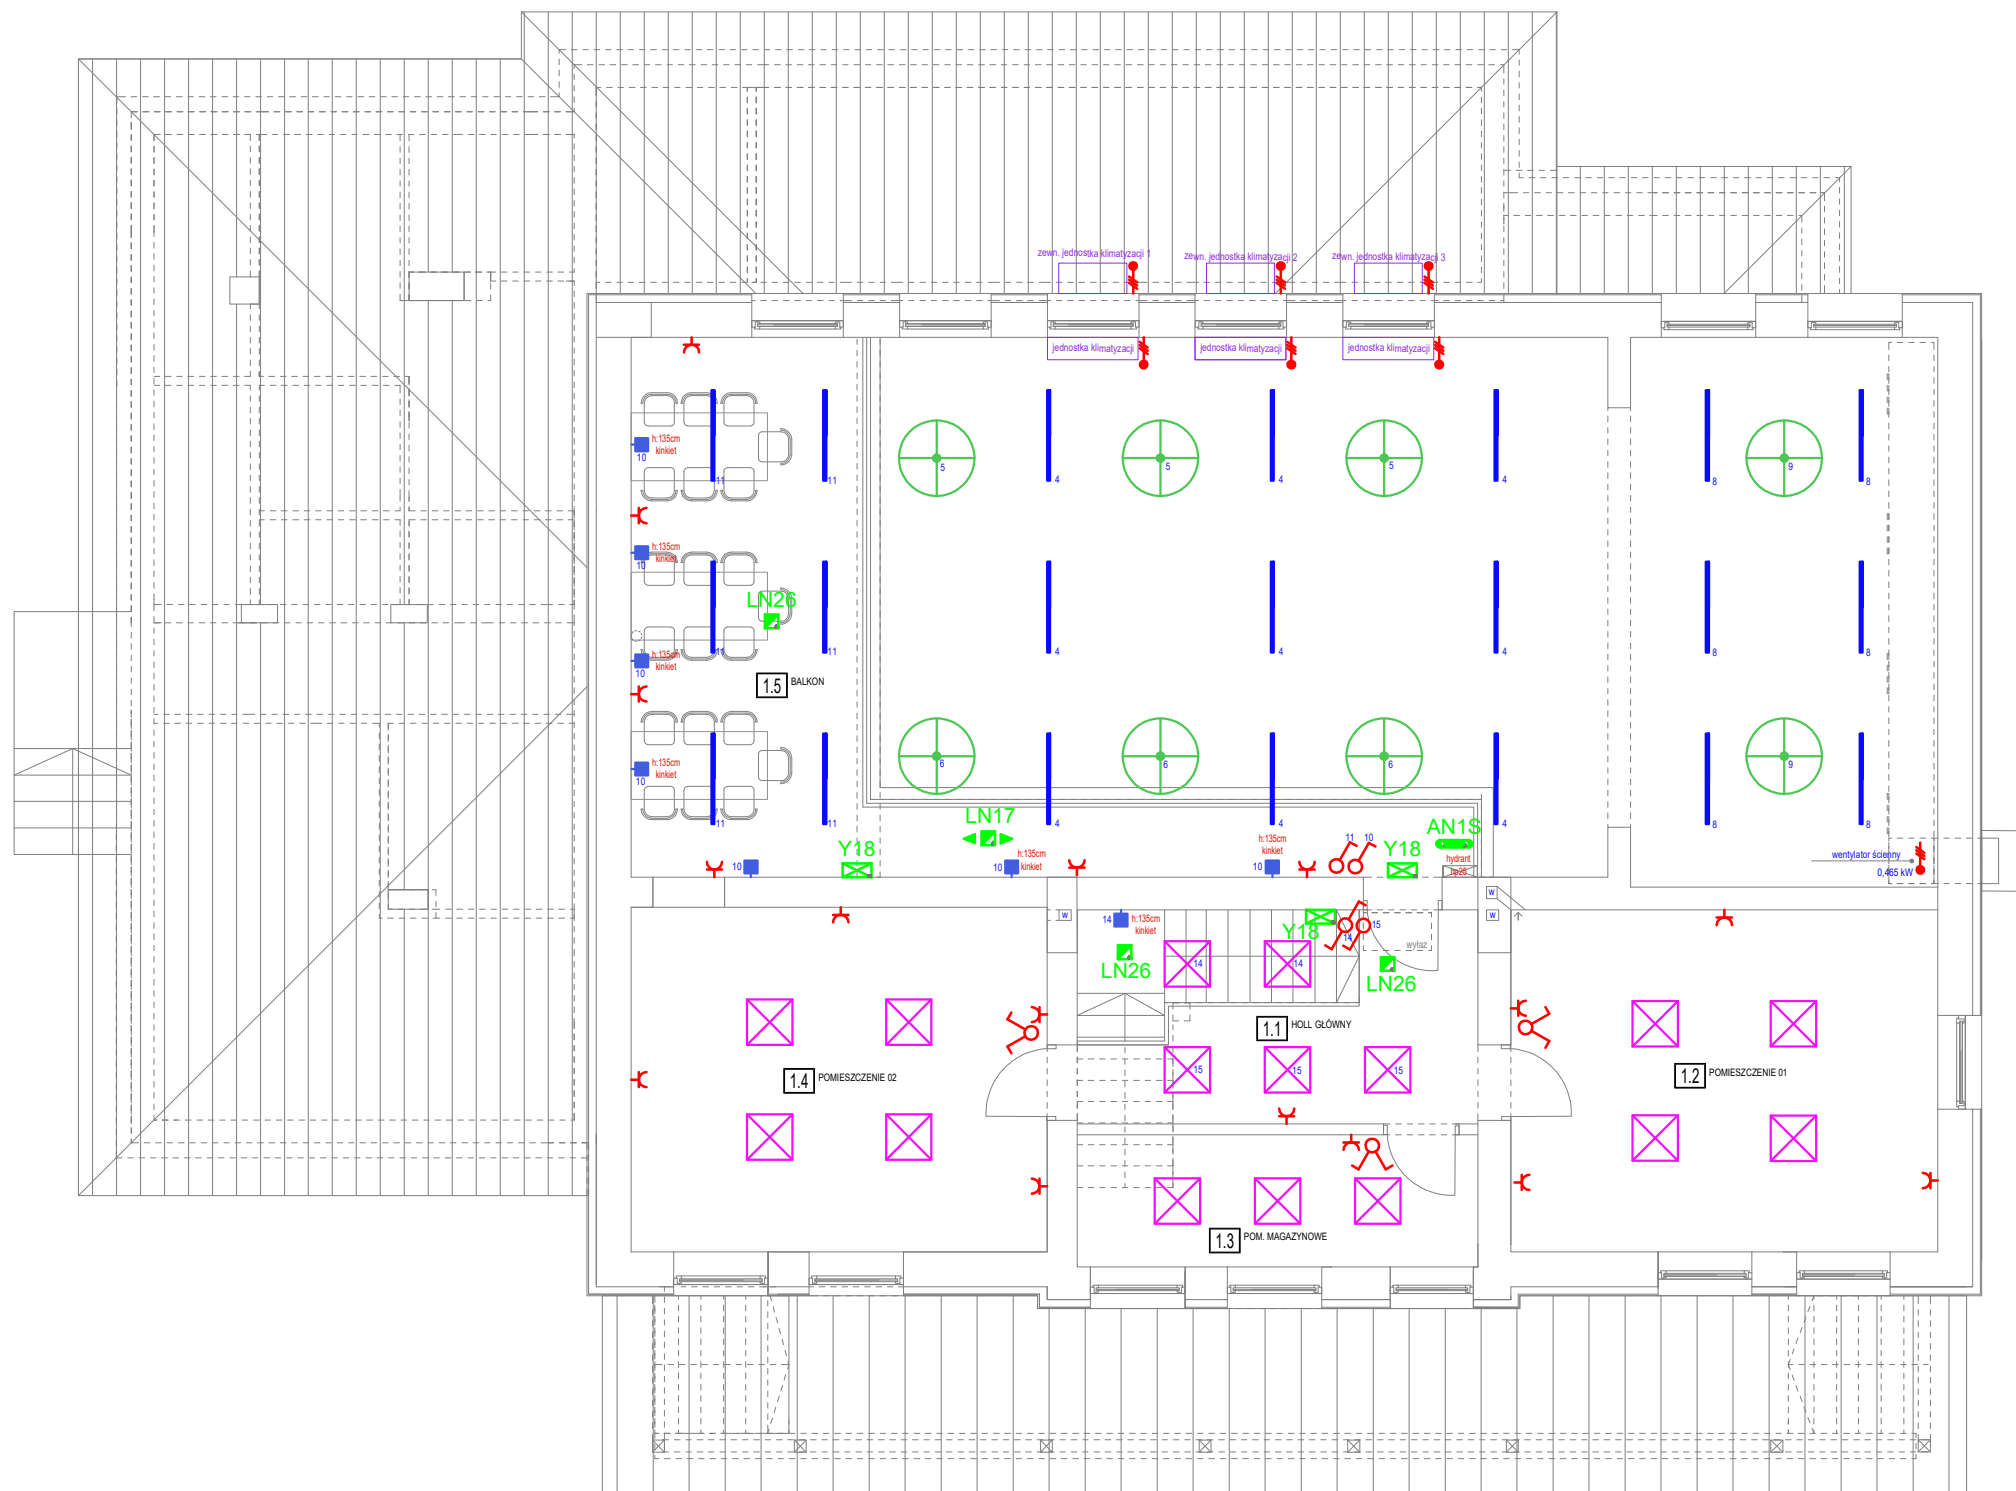

OZNACZENIA:

- TL** - tablica licznikowa - istniejąca do wyniesienia na zewnątrz budynku
- WG** - wyłącznik główny prądu przeciwpożarowy PWP - certyfikat CNBOP
- P.Poż.** - przycisk uruchamiający WG z sygnalizatorem (UW/US PWP)
- RG** - rozdzielnia główna
- ZG** - zestaw gniazd z wyłącznikiem 1x32A-400V, 1x16A-400V, 4x16A-230V (montować we wnęce i zamykanej obudowie)
-  - gniazdo 230V, 16A, P+N+PE IP44
-  - gniazdo 230V, 16A, 2 x (P+N+PE)
-  - wypust zasilający 230V, P+N+PE
-  - wypust zasilający 400V, 3P+N+PE
-  - łącznik klawiszowy pojedynczy
-  - łącznik klawiszowy pojedynczy IP44
-  - łącznik klawiszowy świecznikowy
-  - łącznik klawiszowy schodowy
-  - czujnik ruchu i obecności
-  - wentylator wyciągowy wg branży sanitarnej sterowany wyłącznikiem oświetlenia
-  - dobór wg branży sanitarnej
-  - dobór wraz ze sterowaniem wg branży sanitarnej
-  - dobór wraz ze sterowaniem wg branży sanitarnej
-  - przycisk pociągowej instalacji przywoławczej
-  - przycisk kasujący instalacji przywoławczej
-  - sygnalizator akustyczno-optyczny instalacji przywoławczej
-  - zasilacz instalacji przywoławczej

LEGENDA OPRAW AWARYJNYCH

Lp.	Ozn.	Symbol	Strumień	Czas podrz.	System	Tryb pracy	Stopień IP	Montaż	Uwagi
1	AN1S		165lm	1H	AT	SE	IP40	nastropowy	
2	LN17		280lm	1H	AT	SE	IP20	nastropowy	soczewka korytarzowa szeroka R1
3	LN26		400lm	1H	AT	SE	IP20	nastropowy	soczewka symetryczna szeroka
4	LP26		400lm	1H	AT	SE	IP20	dostropowy	soczewka symetryczna szeroka
5	XS20		335lm	1H	AT	SE	IP65	nastropowy/dostropowy	soczewka korytarzowa szeroka
6	Y5			1H	AT	SA	IP40	naścienny/nastropowy	odległość rozpoznawania 25m
7	Y18			1H	AT	SA	IP65	naścienny	odległość rozpoznawania 20m

UWAGI:

1. Należy zweryfikować typy opraw w pomieszczeniach, w stosunku do zastosowanego sufitu. Jeżeli to konieczne zmienić oprawy w stosunku 1:1 na odpowiedni typ.
2. Hydranty oraz inne niewzniezione w projekcie urządzenia poź należy doświetlić oprawą: XS20/LN24.
3. W obrębie wysokich pomieszczeń, oprawy XS20 doświetlające urządzenia poź, mocować na wysokości 2.5m, za pomocą uchwytu ściennego, źródło światła skierowane "w dół".
4. Obliczenia natężenia wykonano zgodnie z aktualną normą PN-EN 1838:2013.
5. Oprawy z oznaczeniem "+R" z dodatkowym zestawem do montażu podtynkowego.
6. Oprawy z oznaczeniem "+T" wyposażone w układ grzejny z termostatem HTR-25.
7. Oprawy z oznaczeniem "+U" z dodatkowym uchwytem do montażu pod kątem 90°.
8. Oprawy z oznaczeniem "+B" z dodatkowym dużym bozem.
9. Rozmieszczenie opraw oświetlenia kierunkowego w niniejszym projekcie podano jako orientacyjne. Dokładną lokalizację wraz z odpowiednimi piktogramami należy ustalić na podstawie operatu p.p.p. dla całego obiektu (nie jest ujęty w niniejszym opracowaniu).
10. Należy zweryfikować możliwość montażu opraw kierunkowych w pomieszczeniach wysokich. W przypadku braku takiej możliwości należy zastosować naklejki fluorescencyjne (poza zakresem AWEX).
11. W legendzie zastosowano następujące oznaczenia: ( - oprawa dwustronna,  - oprawa jednostronna).
12. Opracowana koncepcja oświetlenia awaryjnego wymaga koordynacji międzybranżowej i uszczegółowienia na etapie projektu wykonawczego.
13. Do odbiorów końcowych budynku i do wglądu dla odbierającego obiekt strażaka należy przedstawić obliczenia oświetlenia awaryjnego wykonane zgodnie z obowiązującymi przepisami. W przypadku zmiany typów opraw, należy wykonać i przedstawić kompletne nowe obliczenia.
14. Oprawy oświetlenia awaryjnego muszą posiadać aktualne Świadectwa Dopuszczenia wydane przez Instytut CNBOP.

LEGENDA: OPRAWY OŚWIETLENIOWE :

[illegible]

Zespół Architektów UNGEHEUER- Krosno, ul.Żwirki i Wigury 6C, tel. 663 061 076		
nazwa inwestycji	Rozbudowa i przebudowa Domu Ludowego w Cergowej	
adres inwestycji	ul. Cergowa 157, 38-450 Cergowa identyfikator działki ewid.: 180702_5.0002.982	
inwestor	GINA DUKLA ul.Trakt Węgierski 11, 38-450 Dukla	
treść rysunku	Rzut I piętra. Instalacja elektryczna.	
faza	projekt techniczny	
branża	elektryczna	
projektant	mgr inż. Krzysztof Nowak	PDK/0136/PWOE/04
projektant sprawdz.	mgr inż. Sebastian Penar	PDK/0016/PWOE/15