


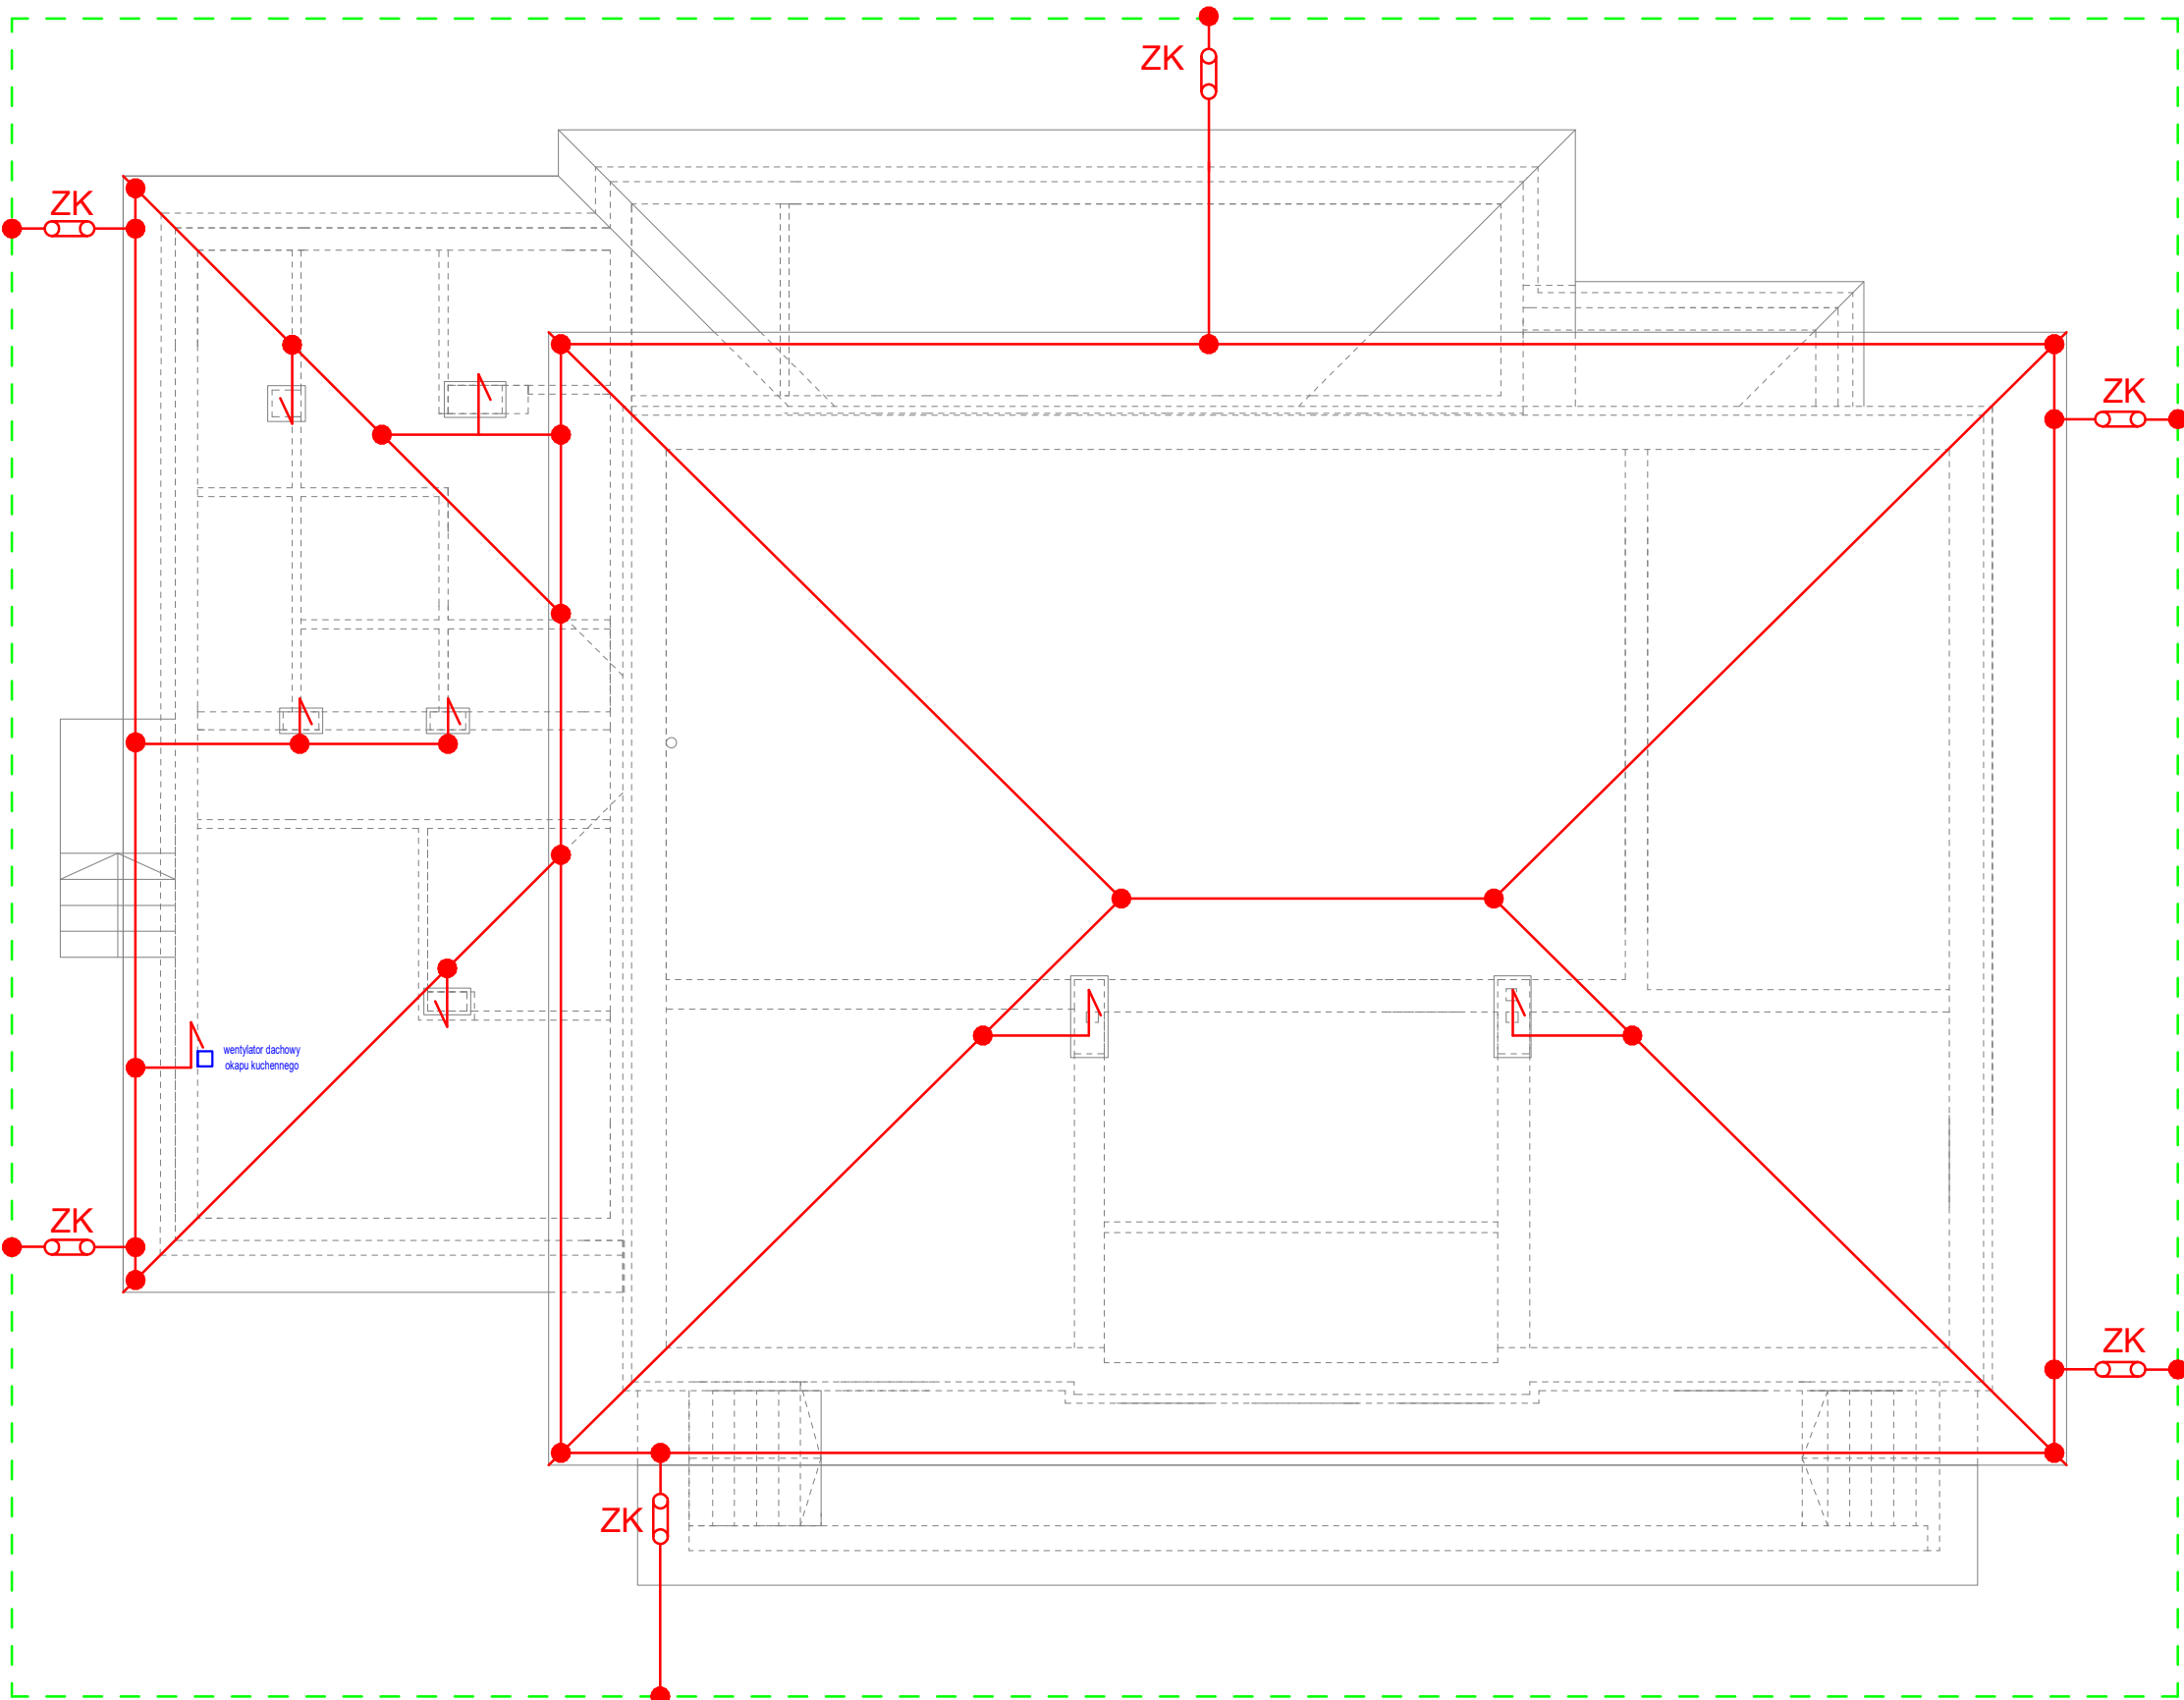

- OZNACZENIA:**
- zwody na dachu - drut ocynkowany DFe-Ø8 na wspornikach
 - zwody odprowadzające w rurze odgromowej pod warstwą docieplenia - drut ocynkowany DFe-Ø8
 - złącza kontrolne ZK drut-taśma w obudowach do gruntu lub elewacji
 - uziom otokowy Fe/Zn-30x40
 - iglica odgromowa - wysokość dobrać odpowiednio do obiektu chronionego

Zespół Architektów UNGEHEUER- Krosno, ul.Żwirki i Wigury 6C, tel. 663 061 076	
nazwa inwestycji	Rozbudowa i przebudowa Domu Ludowego w Cergowej
adres inwestycji	ul. Cergowa 157, 38-450 Cergowa identyfikator działki ewid.: 180702_5.0002.982
inwestor	GMINA DUKŁA ul.Trakt Węgierski 11, 38-450 Dukla
treść rysunku	Rzut dachu. Instalacja odgromowa.
faza	projekt techniczny
branża	elektryczna
projektant	mgr inż. Krzysztof Nowak PDK/0136/PWOE/04
projektant sprawdz.	mgr inż. Sebastian Penar PDK/0016/PWOE/15

UZA UNGHEUER ZESPOL ARCHITEKTOW	
nr rys.:	E-4
skala:	1:100
data:	12 czerwca 2026r.