


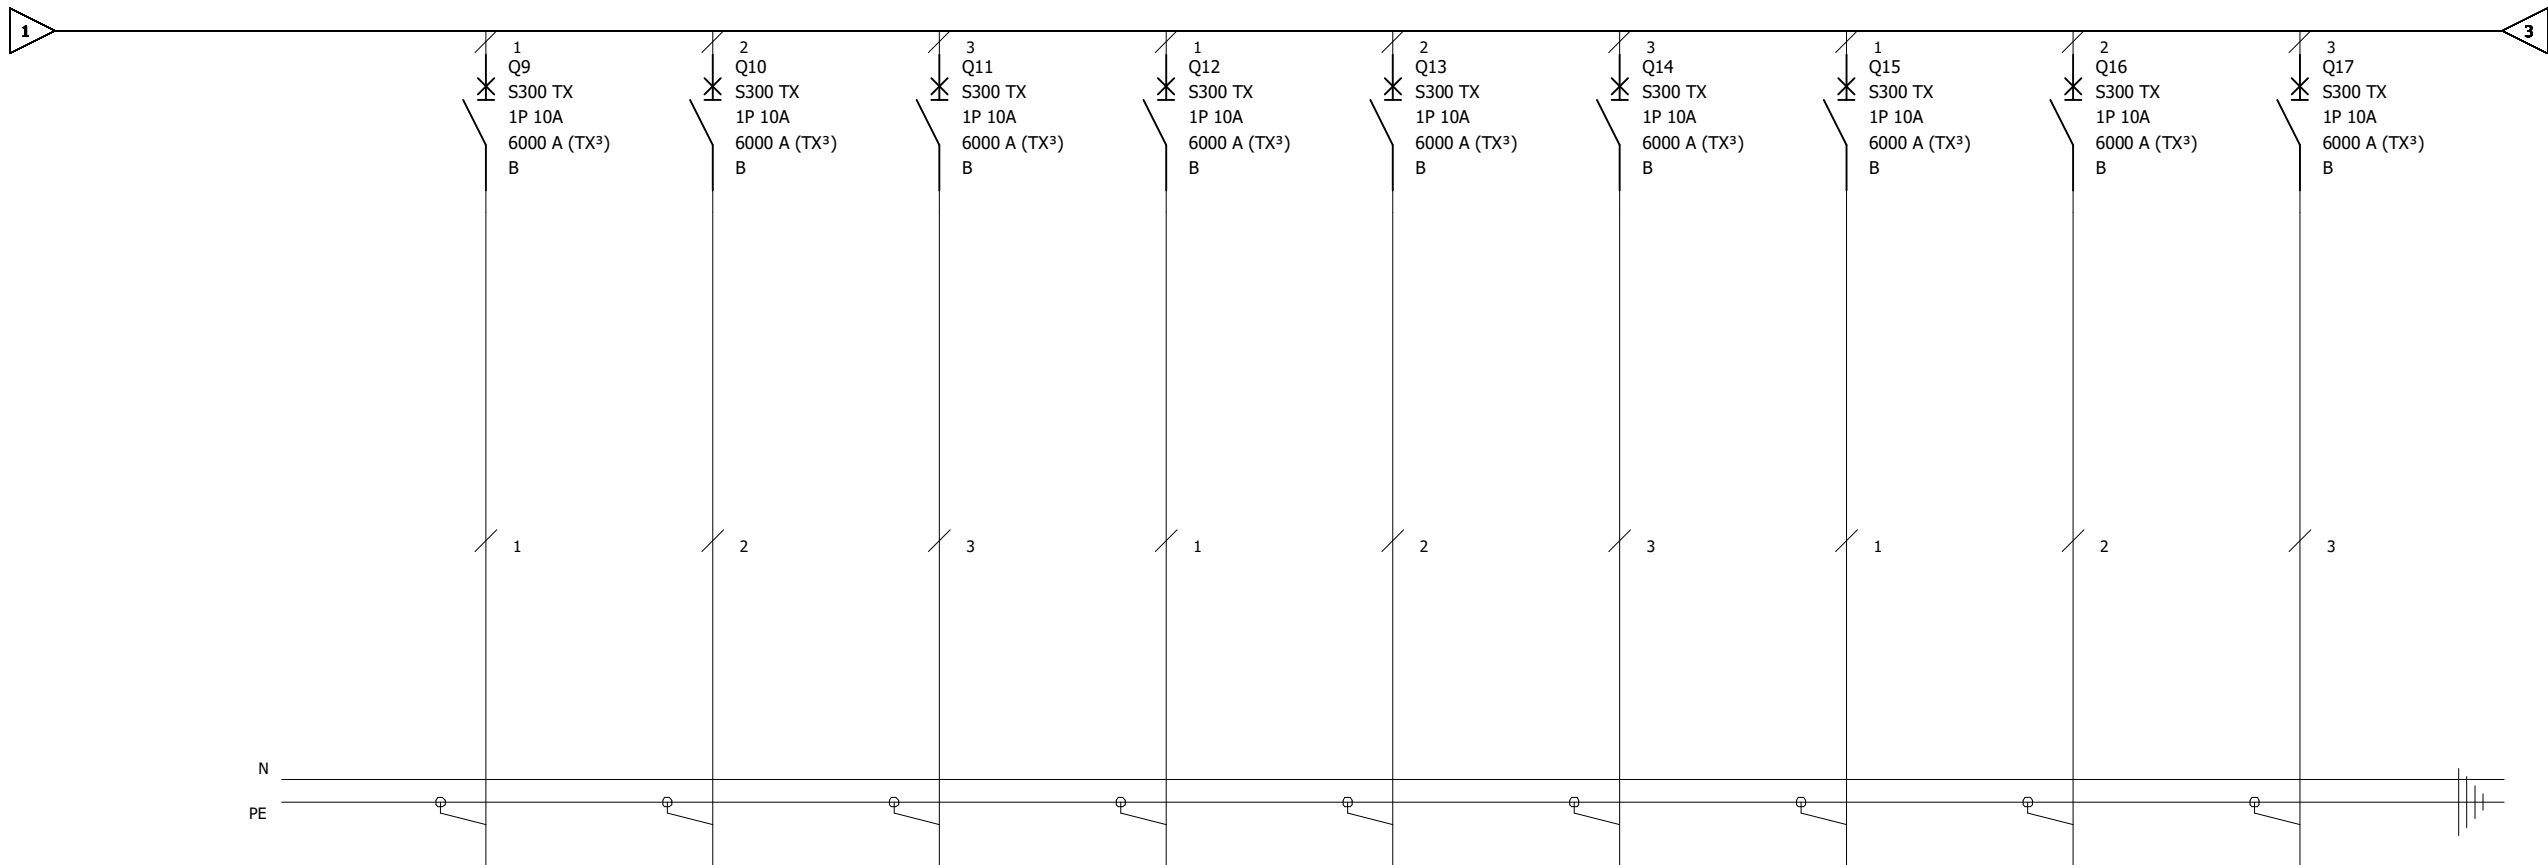

Nr obwodu	10	11	12	13	14	15	16	17	18
Opis	Oświetlenie pom. 0.4 oprawy (1, 2)	Oświetlenie pom. 0.5 oprawy (3, 5, 6)	Oświetlenie pom. 0.4 oprawy (4)	Oświetlenie pom. 0.4 oprawy (7, 8, 9)	Oświetlenie pom. 1.5 oprawy (10, 11)	Oświetlenie pom. 1.1, 1.2, 1.3, 1.4	Oświetlenie pom. -1.1, -1.2, -1.3, -1.4	Oświetlenie awaryjne i ewakuacyjne parter	Oświetlenie awaryjne i ewakuacyjne piętro
Typ kabla	YDYżo-3x1,5	YDYżo-3x1,5	YDYżo-3x1,5	YDYżo-3x1,5	YDYżo-3x1,5	YDYżo-3x1,5	YDYżo-3x1,5	YDYżo-3x1,5	YDYżo-3x1,5
Moc [kW]	0,2	0,1	0,4	0,3	0,3	0,5	0,1	0,1	0,1

Zespół Architektów UNGEHEUER- Krosno, ul.Żwirki i Wigury 6C, tel. 663 061 076

nazwa inwestycji	Rozbudowa i przebudowa Domu Ludowego w Cergowej	
adres inwestycji	ul. Cergowa 157, 38-450 Cergowa identyfikator działki ewid.: 180702_5.0002.982	
inwestor	GMINA DUKŁA ul.Trakt Węgierski 11, 38-450 Dukla	
treść rysunku	Rozdzielnia RG. Schemat ideowy.	
faza	projekt techniczny	
branża	elektryczna	
projektant	mgr inż. Krzysztof Nowak	PDK/0136/PWOE/04
projektant sprawdz.	mgr inż. Sebastian Penar	PDK/0016/PWOE/15

UZA
UNGEHEUER
ZESPÓŁ ARCHITEKTÓW

nr rys.:

E-5 ark.2/6

skala:

-

data:

12 czerwca 2026r.