


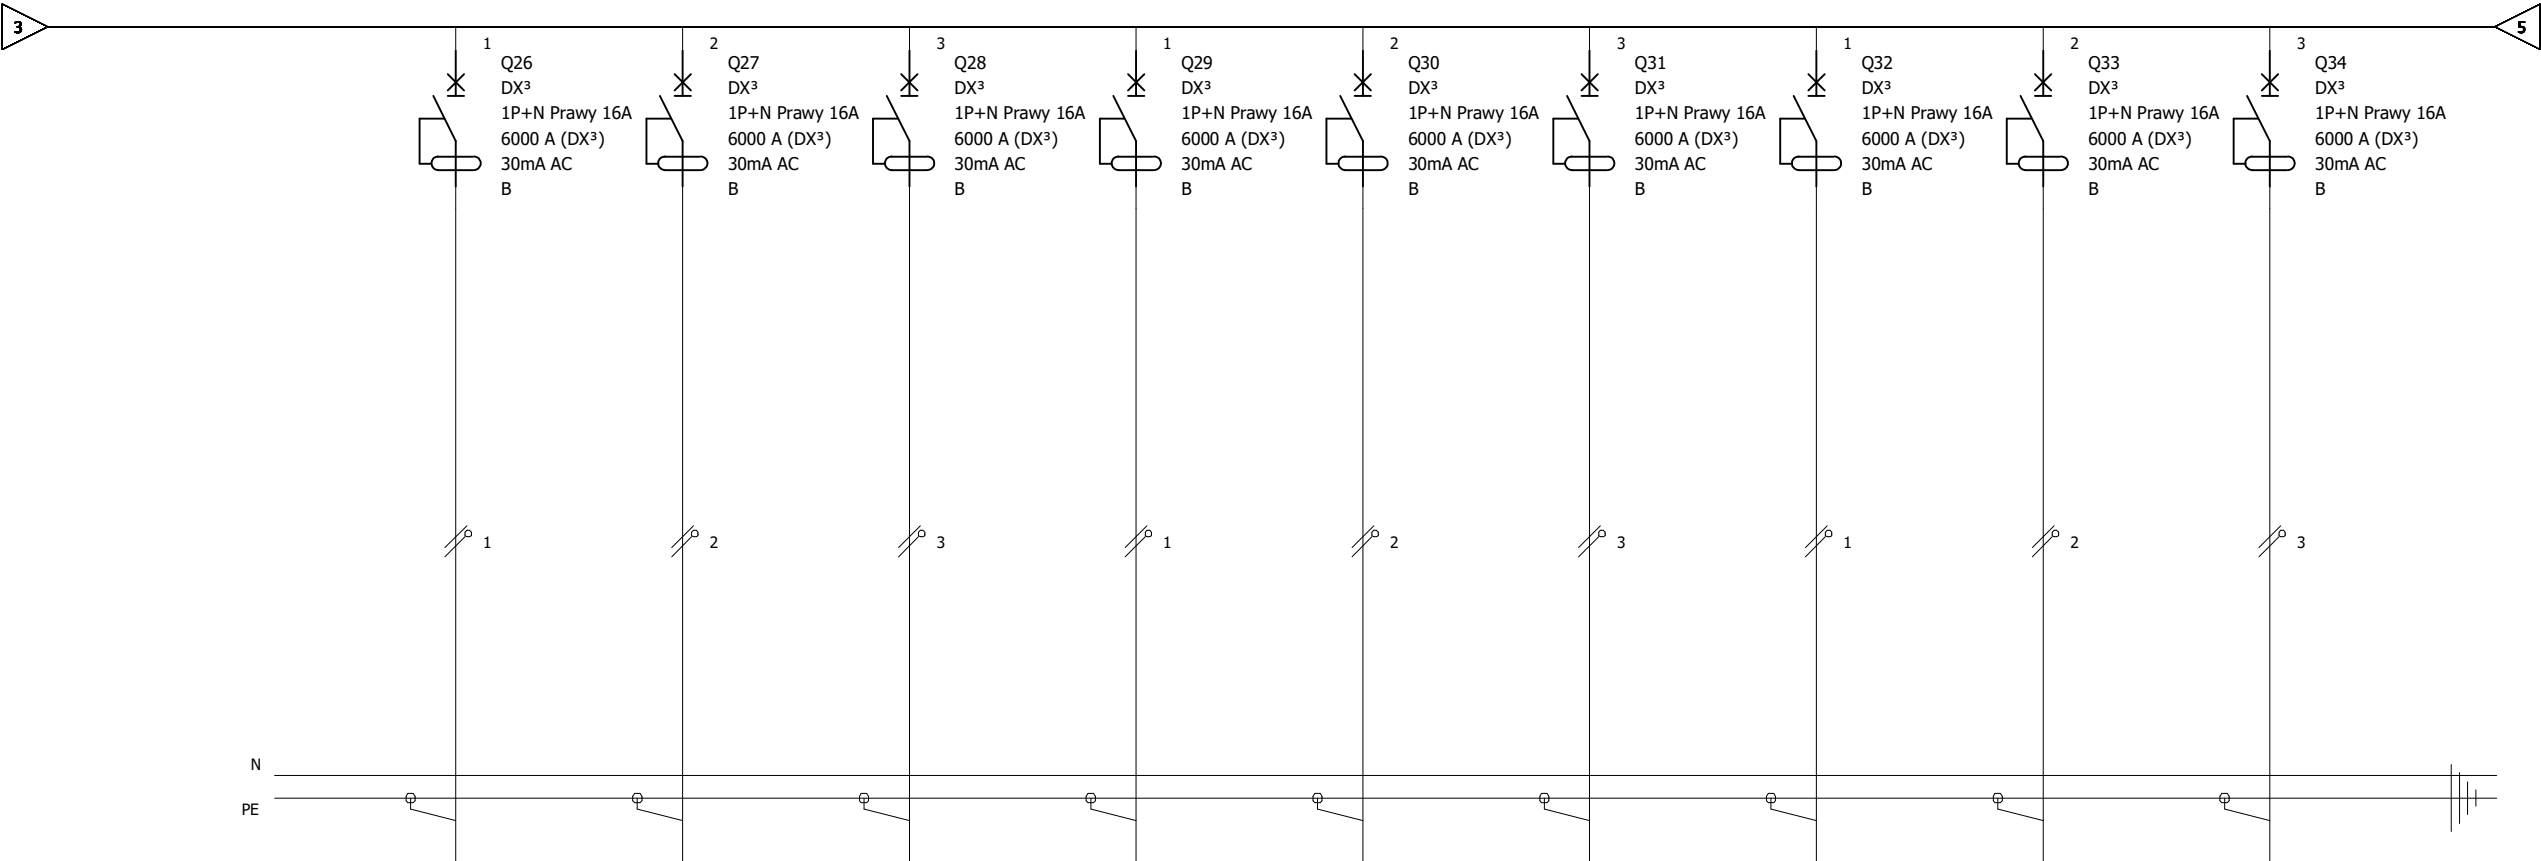

Nr obwodu	27	28	29	30	31	32	33	34	35
Opis	Gniazda 230V pom. 0.6, 0.17, 0.18	Gniazda 230V pom. 0.13, 0.16, 0.12	Gniazda 230V pom. 0.8, 0.11	Gniazda 230V pom. 1.1, 1.2	Gniazda 230V pom. 1.3, 1.4	Gniazda 230V pom. 1.5	Gniazda 230V pom. 0.9	Gniazda 230V pom. 0.9	Gniazda 230V pom. 0.9
Typ kabla	YDYżo-3x2,5	YDYżo-3x2,5	YDYżo-3x2,5	YDYżo-3x2,5	YDYżo-3x2,5	YDYżo-3x2,5	YDYżo-3x2,5	YDYżo-3x2,5	YDYżo-3x2,5
Moc [kW]	0,2	0,2	0,7	0,2	0,2	0,2	2	2	2

Zespół Architektów UNGEHEUER- Krosno, ul.Żwirki i Wigury 6C, tel. 663 061 076

nazwa inwestycji	Rozbudowa i przebudowa Domu Ludowego w Cergowej	
adres inwestycji	ul. Cergowa 157, 38-450 Cergowa identyfikator działki ewid.: 180702_5.0002.982	
inwestor	GMINA DUKLA ul.Trakt Węgierski 11, 38-450 Dukla	
treść rysunku	Rozdzielnia RG. Schemat ideowy.	
faza	projekt techniczny	
branża	elektryczna	
projektant	mgr inż. Krzysztof Nowak	PDK/0136/PWOE/04
projektant sprawdz.	mgr inż. Sebastian Penar	PDK/0016/PWOE/15

UZA

UNGEHEUER
ZESPÓŁ ARCHITEKTÓW

nr rys.:

E-5 ark.4/6

skala:

-

data:

12 czerwca 2026r.