


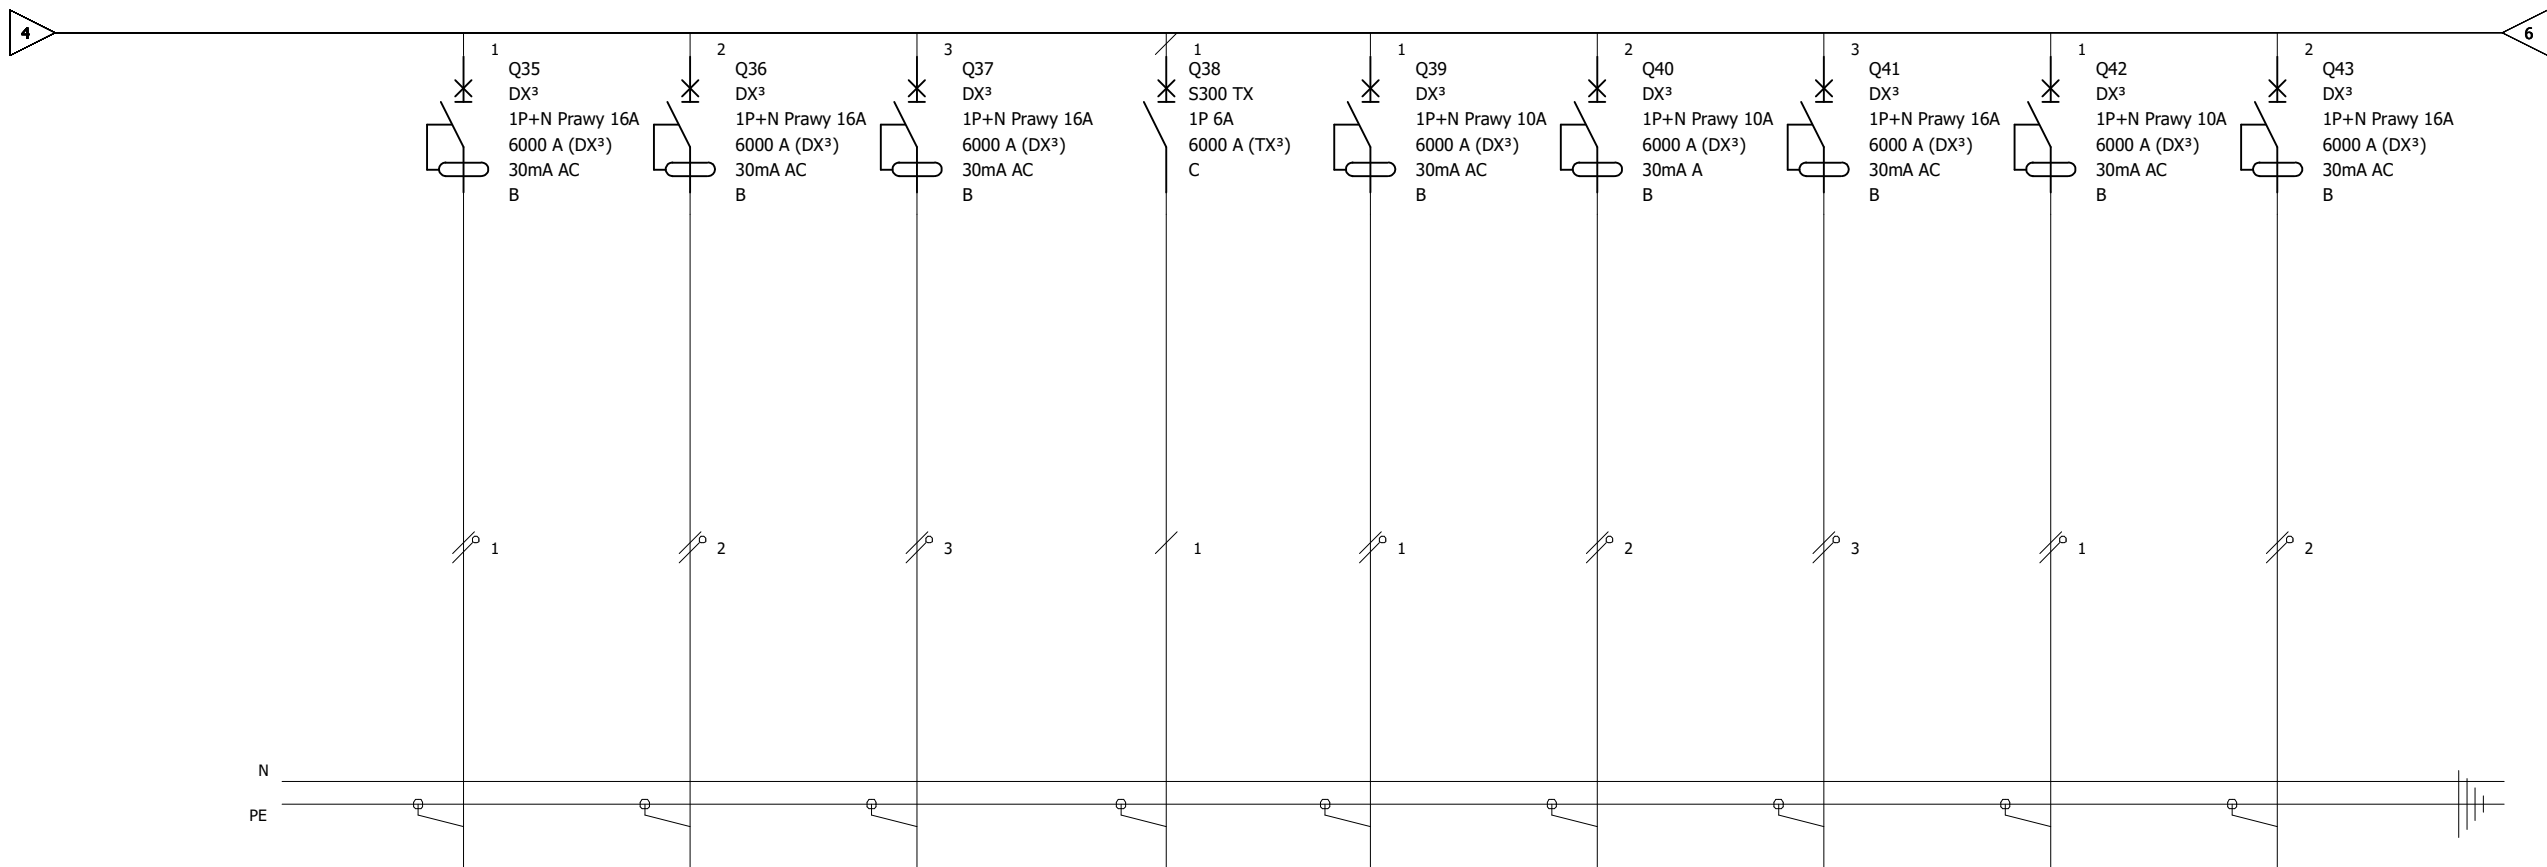

Nr obwodu	36	37	38	39	40	41	42	43	44
Opis	Gniazda 230V pom. 0.9 szafa chłodnicza szafa mroźnicza	Gniazda 230V pom. -1.1, -1.2, -1.3, -1.4	Piec konwekcyjny pom. 0.9	Wentylator dachowy okapu kuchennego sterowanie z okapu	Kuchnia gazowa pom. 0.9	Gniazda 230V kocioł c.o.	Gniazda 230V sterownik pompka SUW rezewrwa	Platforma schodowa	Kurtyna powietrzna pom. 0.7
Typ kabla	YDYżo-3x2,5	YDYżo-3x2,5	YDYżo-3x2,5	YKYżo-3x2,5	YDYżo-3x1,5	YDYżo-3x2,5	YDYżo-3x2,5	YKYżo-3x2,5	YDYżo-3x2,5
Moc [kW]	1,2	0,2	3,1	0,2	0,1	0,2	0,3	0,5	3

Zespół Architektów UNGEHEUER- Krosno, ul.Żwirki i Wigury 6C, tel. 663 061 076

nazwa inwestycji	Rozbudowa i przebudowa Domu Ludowego w Cergowej	
adres inwestycji	ul. Cergowa 157, 38-450 Cergowa identyfikator działki ewid.: 180702_5.0002.982	
inwestor	GMINA DUKŁA ul.Trakt Węgierski 11, 38-450 Dukla	
treść rysunku	Rozdzielnia RG. Schemat ideowy.	
faza	projekt techniczny	
branża	elektryczna	
projektant	mgr inż. Krzysztof Nowak	PDK/0136/PWOE/04
projektant sprawdz.	mgr inż. Sebastian Penar	PDK/0016/PWOE/15

UZA

UNGEHEUER
ZESPÓŁ ARCHITEKTÓW

nr rys.:

E-5 ark.5/6

skala:

-

data:

12 czerwca 2026r.