


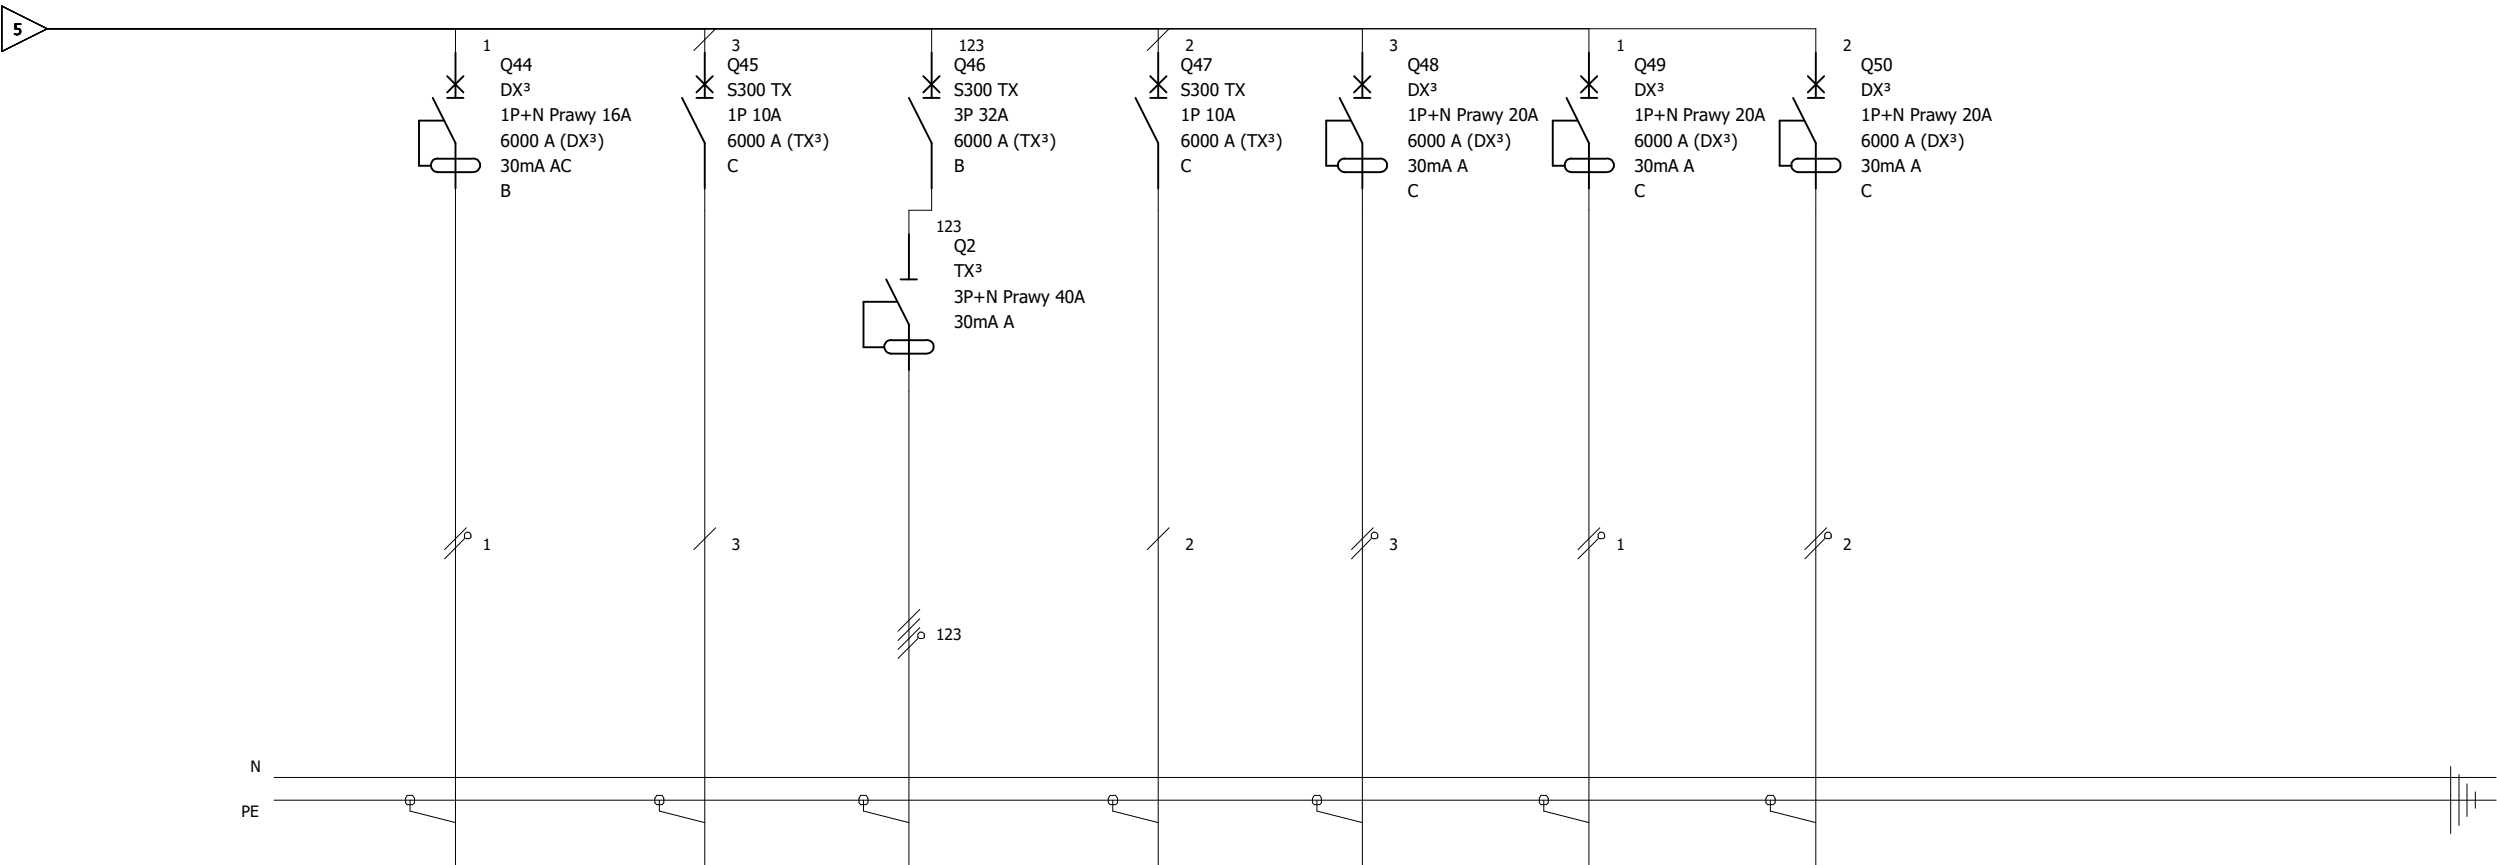

Nr obwodu	45	46	47	48	49	50	51		
Opis	Kurtyna powietrzna pom. 0.1	Wentylator ścienny pom. 0.4	Zestaw gniazd scena	Klimatyzatory jednostki wewnętrzne pom. 0.4	Zewnętrzna jednostka klimatyzacji 1	Zewnętrzna jednostka klimatyzacji 2	Zewnętrzna jednostka klimatyzacji 3		
Typ kabla	YDYżo-3x2,5	YKYżo-3x1,5	YDYżo-5x6	YDYżo-3x1,5	YKYżo-3x2,5	YKYżo-3x2,5	YKYżo-3x2,5		
Moc [kW]	3	0,465	2	0,3	1,7	1,7	1,7		

Zespół Architektów UNGEHEUER- Krosno, ul.Żwirki i Wigury 6C, tel. 663 061 076

nazwa inwestycji	Rozbudowa i przebudowa Domu Ludowego w Cergowej	
adres inwestycji	ul. Cergowa 157, 38-450 Cergowa identyfikator działki ewid.: 180702_5.0002.982	
inwestor	GMINA DUKŁA ul.Trakt Węgierski 11, 38-450 Dukla	
treść rysunku	Rozdzielnia RG. Schemat ideowy.	
faza	projekt techniczny	
branża	elektryczna	
projektant	mgr inż. Krzysztof Nowak	PDK/0136/PWOE/04
projektant sprawdz.	mgr inż. Sebastian Penar	PDK/0016/PWOE/15

UZA

UNGEHEUER
ZESPÓŁ ARCHITEKTÓW

nr rys.:

E-5 ark.6/6

skala:

-

data:

12 czerwca 2026r.