


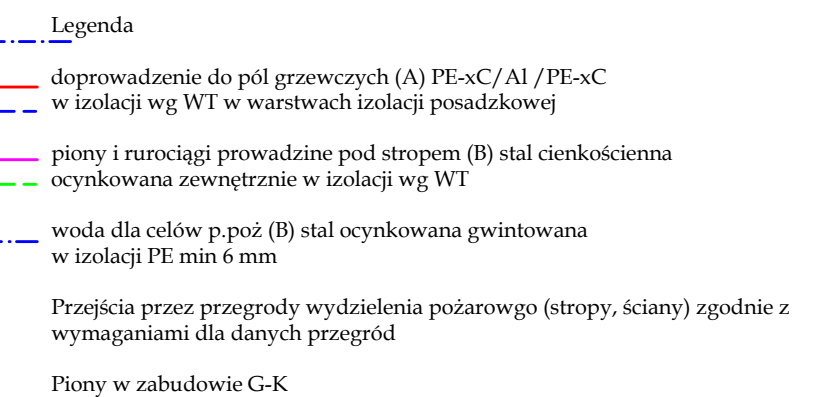

Zespół Architektów UNGEHEUER- Krosno, ul.Żwirki i Wigury 6C, tel. 663 061 076		
nazwa inwestycji	Rozbudowa i przebudowa Domu Ludowego w Cergowej	
adres inwestycji	ul. Cergowa 157, 38-450 Cergowa identyfikator działki ewid.: 180702_5.0002.982	nr rys.: S-07
inwestor	GMINA DUKLA ul.Trakt Węgierski 11, 38-450 Dukla	skala: 1:50
treść rysunku	Rzut poddasza - instalacja ogrzewania	data:
faza	projekt techniczny	12 czerwca 2026r.
branża	sanitarna	
projektant	mgr inż. Jacek Łojek	PKD/0009/PWOS/11
projektant sprawdz.	mgr inż. Janusz Niergoda	ANB.V.7342-74/92