


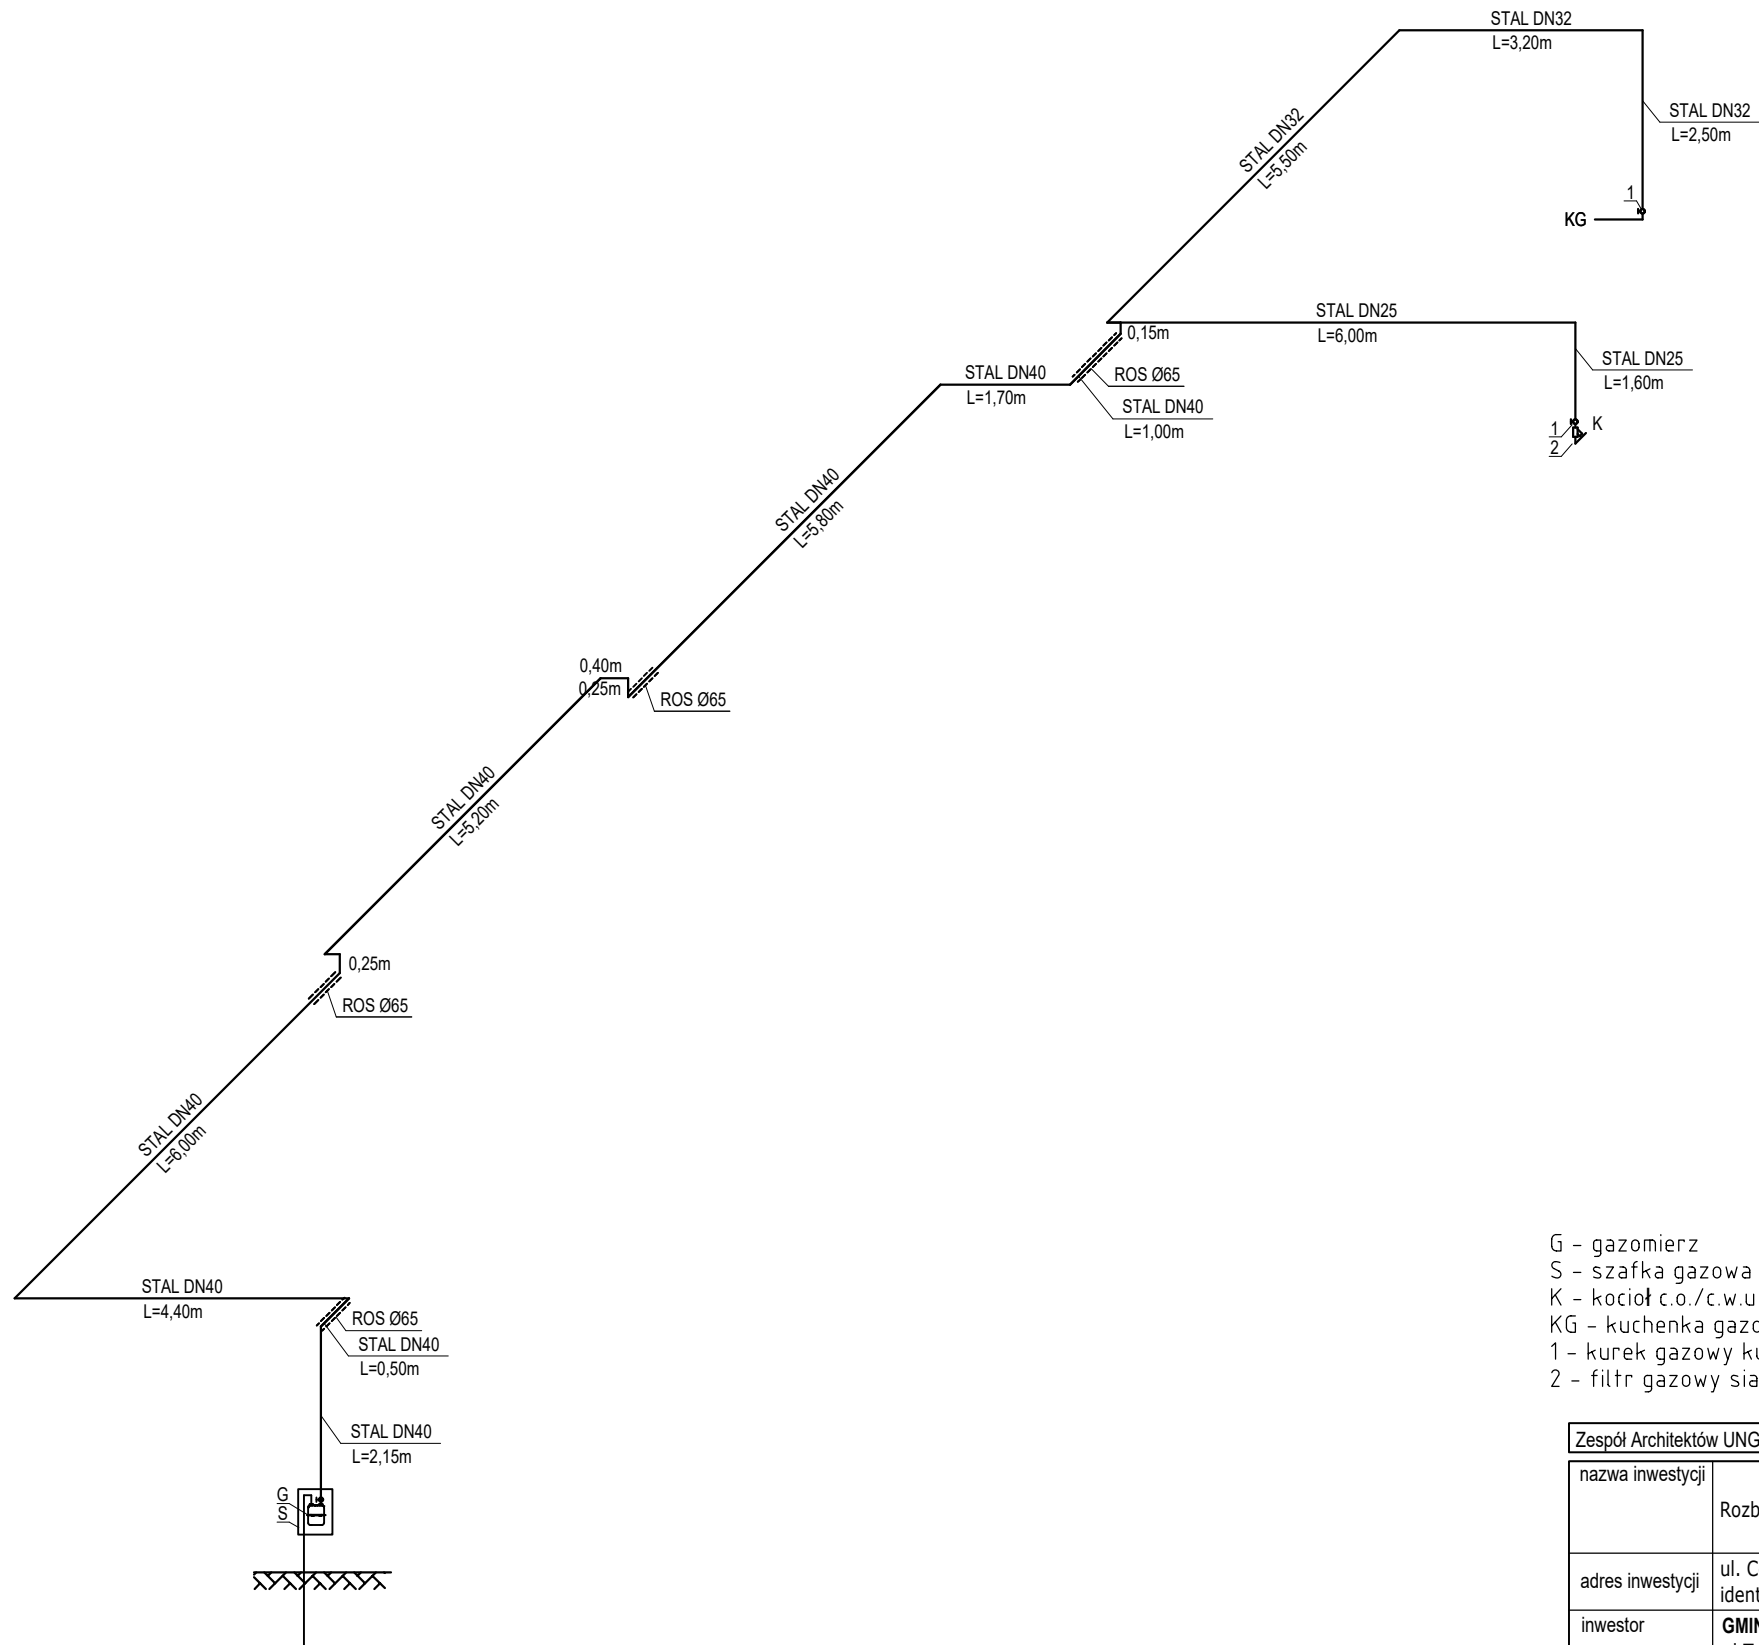

G - gazomierz
S - szafka gazowa
K - kocioł c.o./c.w.u
KG - kuchenka gazowa 6-palnikowa
1 - kurek gazowy kulowy
2 - filtr gazowy siatkowy

Zespół Architektów UNGEHEUER- Krosno, ul.Żwirki i Wigury 6C, tel. 663 061 076		
nazwa inwestycji	Rozbudowa i przebudowa Domu Ludowego w Cergowej	
adres inwestycji	ul. Cergowa 157, 38-450 Cergowa identyfikator działki ewid.: 180702_5.0002.982	nr rys.: S-09
inwestor	GINA DUKŁA ul.Trakt Węgierski 11, 38-450 Dukla	skala: 1:50
treść rysunku	Aksonometria instalacji gazowej	data: 12 czerwca 2026r.
faza	projekt techniczny	
branża	sanitarna	
projektant	mgr inż. Jacek Łojek PDK/0009/PWOS/11	
projektant sprawdz.	mgr inż. Janusz Niezgoda ANB.V.7342-74/92	