


RZUT KONSTRUKCJI PODWIESZENIA

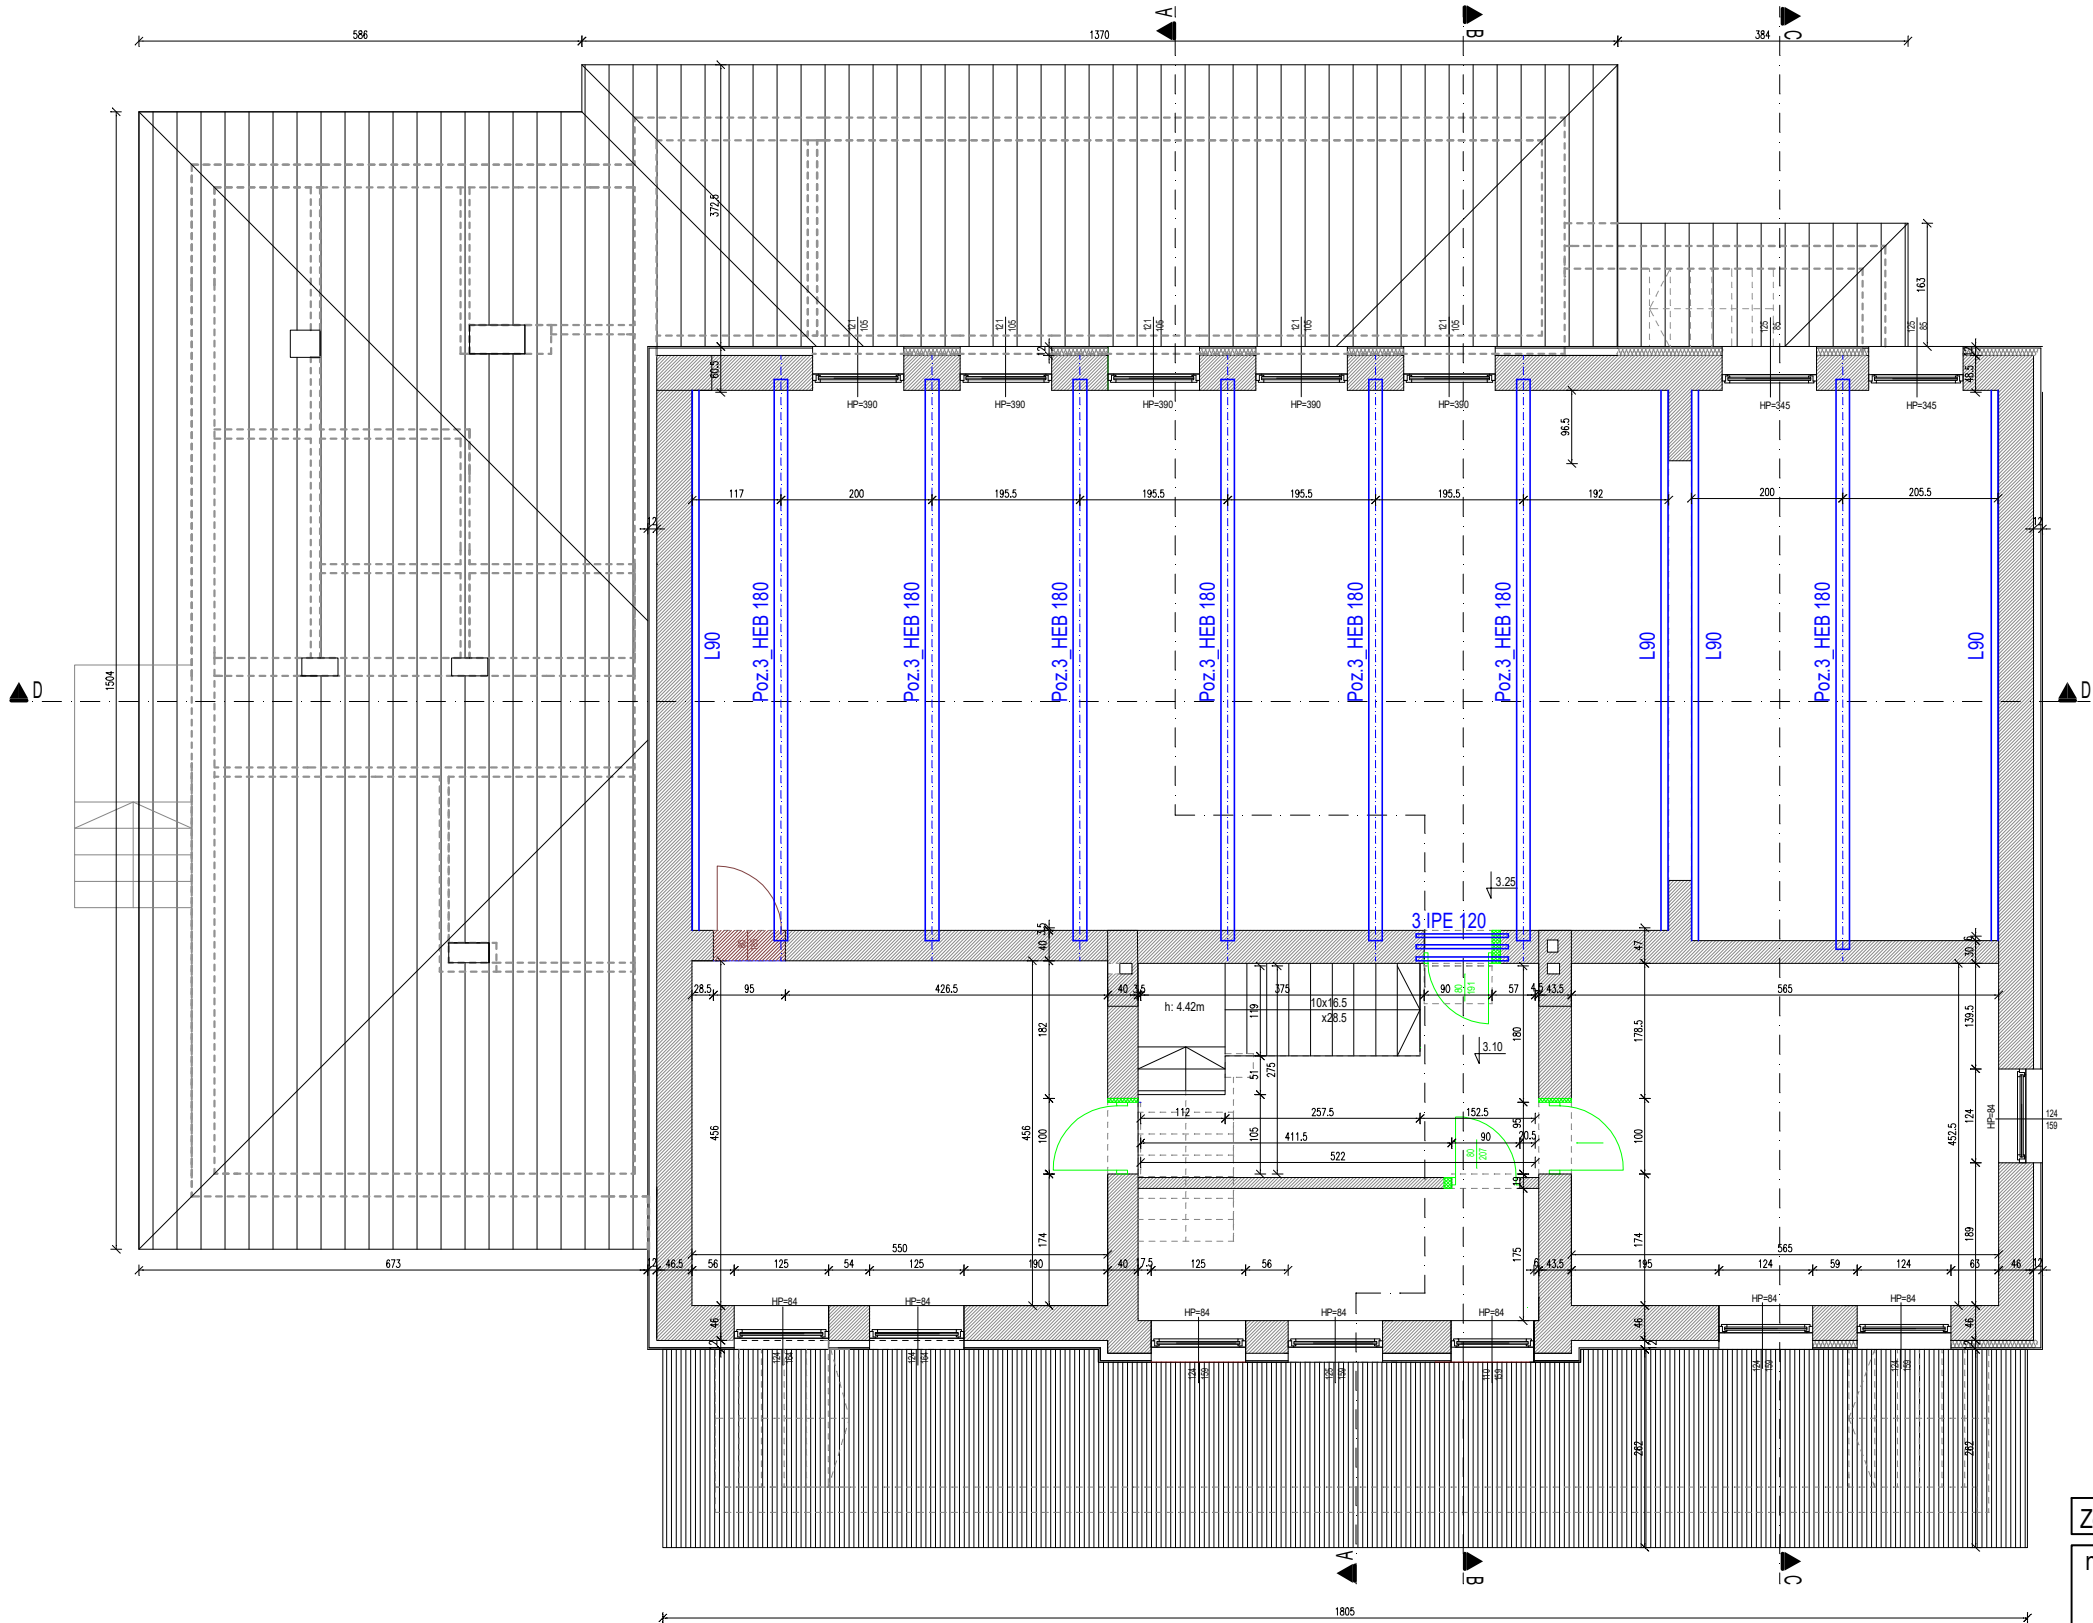

Zespół Architektów UNGEHEUER- Krosno, ul. Żwirki i Wigury 6C, tel. 663 061 076

nazwa inwestycji	Rozbudowa i przebudowa Domu Ludowego w Cergowej	
adres inwestycji	ul. Cergowa 157, 38-450 Cergowa identyfikator działki ewid.: 180702_5.0002.982	
inwestor	GMINA DUKLA ul.Trakt Węgierski 11, 38-450 Dukla	
treść rysunku	Schemat stropu nad salą	
faza	Projekt Techniczny	
branża	Konstrukcja	
projektant	dr inż. Roman Zimka	GP.I.UA.-8346/142/90
asyst. projekt.	dr inż. Dariusz Leń	
projektant sprawdz.	dr inż. Tomasz Pytlowany	PDK/0136/PWOK/18



nr rys.: TK-3
skala: 1:100
data: 24 lut 2026r.