


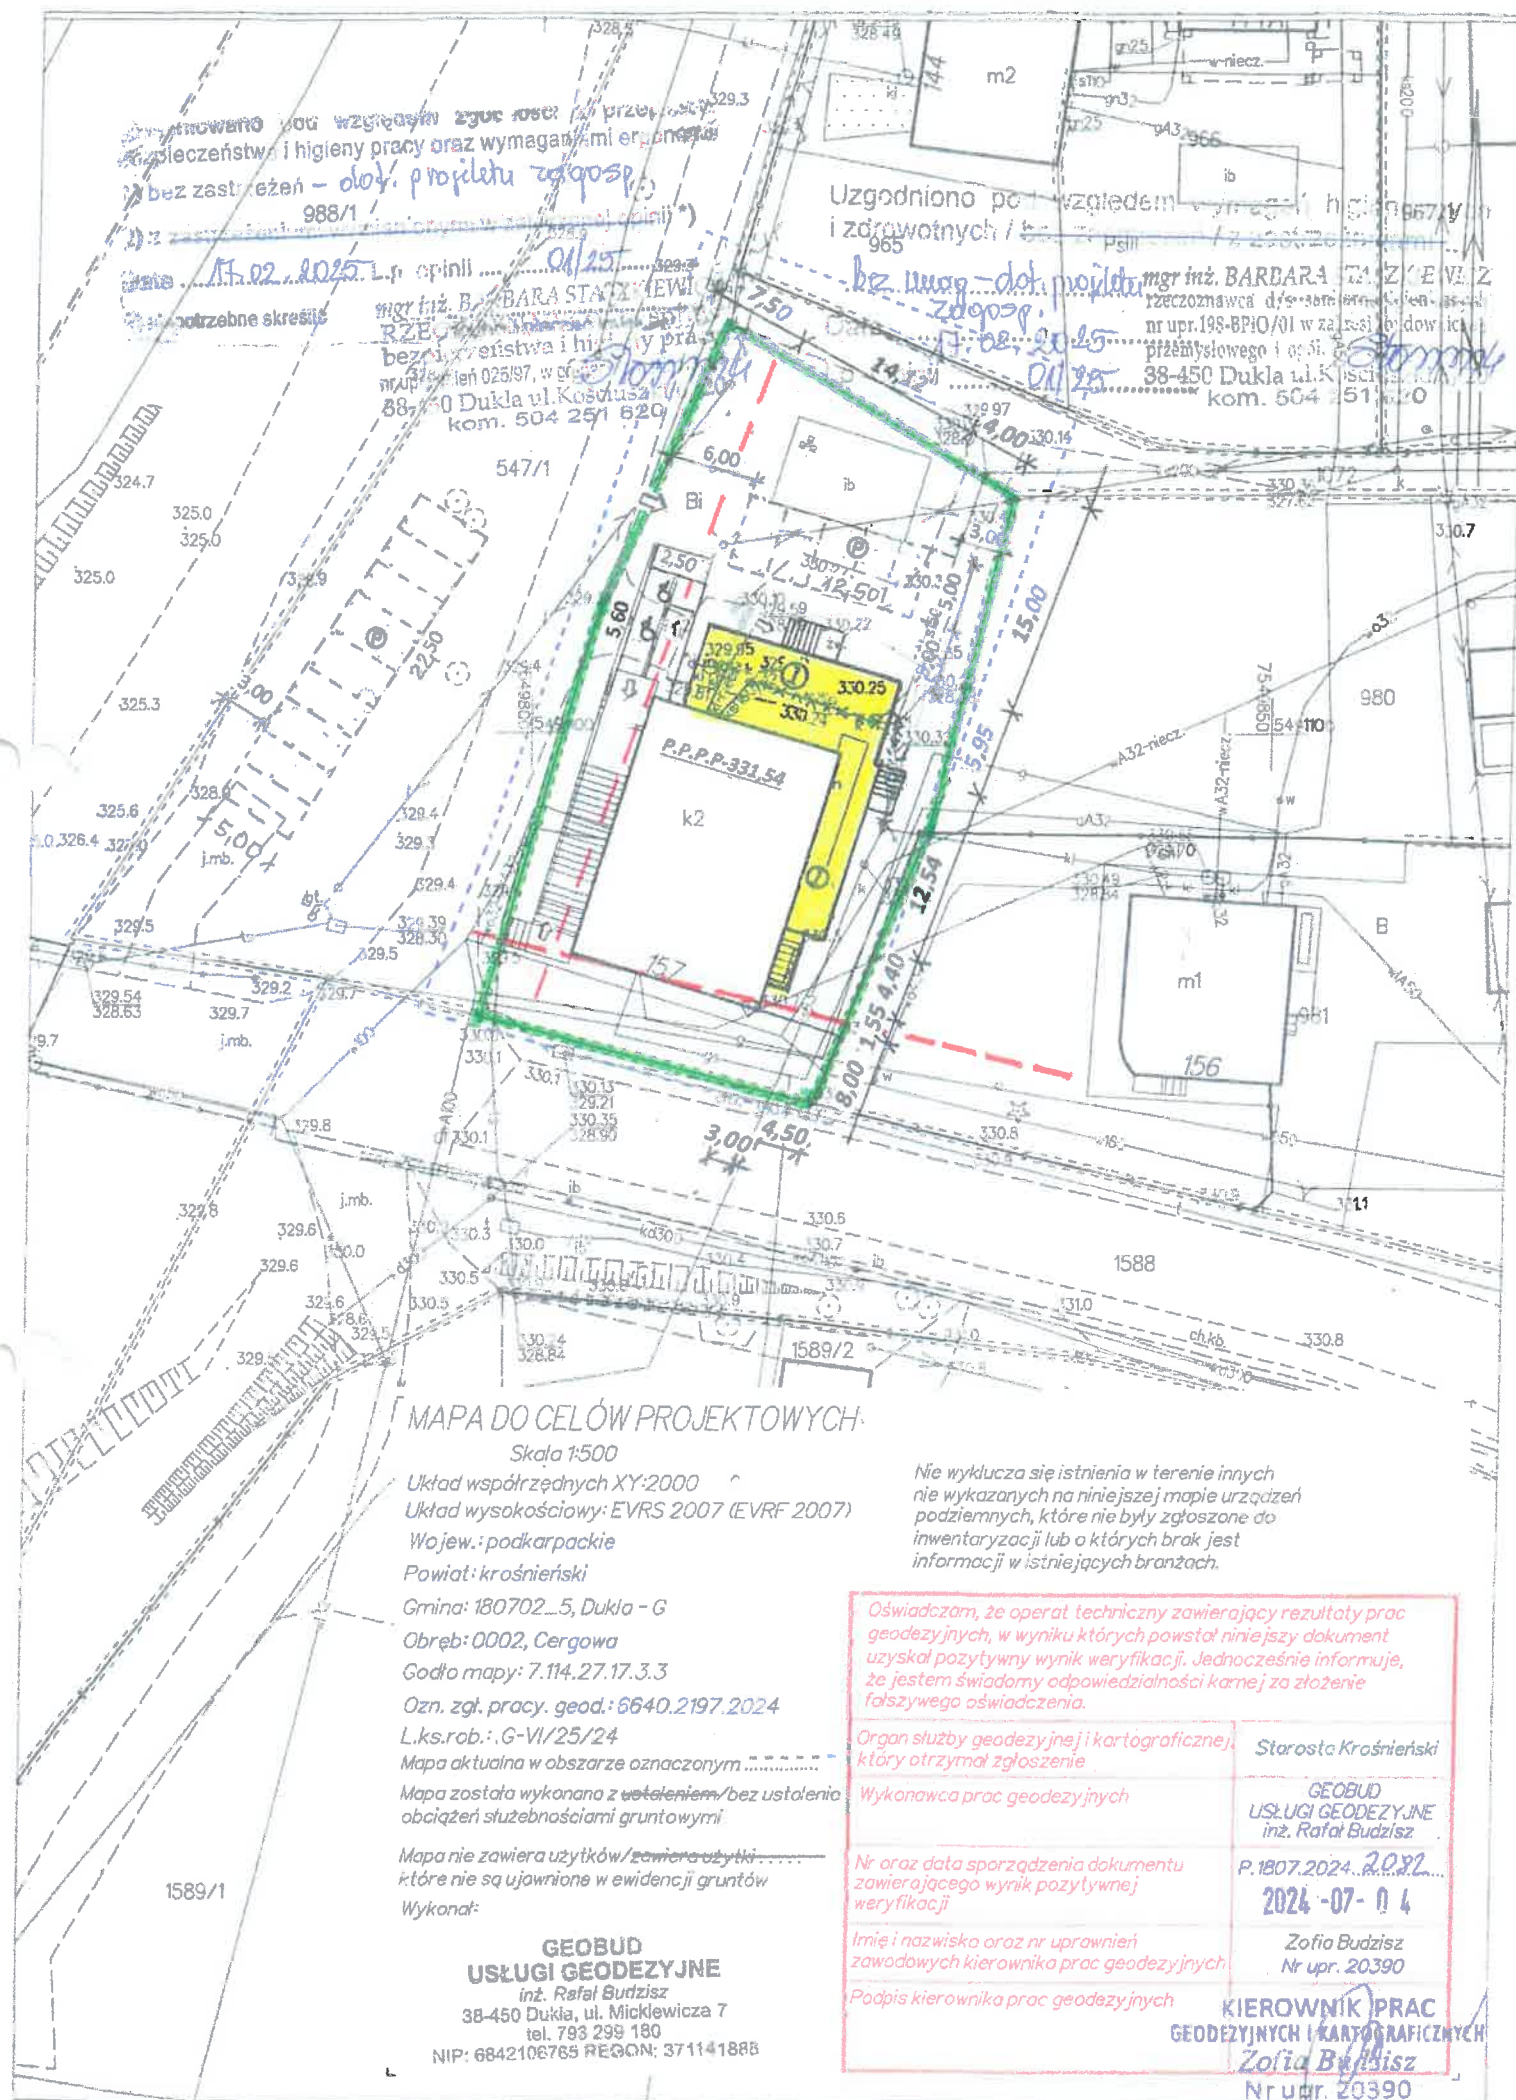

PROJEKT ZAGOSPODAROWANIA

działki nr 982 w Cergowej gm. Dukla

1544/1

① - projektowana rozbudowa i przebudowa budynku Domu Ludowego wraz z infrastrukturą towarzyszącą

ib - istniejący budynek gospodarczo-składowy

Ⓒ - projektowana pochylnia dla osób niepełnosprawnych

Ⓟ - projektowane miejsce postojowe dla 5-miu i 9-ciu samochodów

x-x-x ks160 - istniejąca kanalizacja sanitarna przeznaczona do przebudowy zgodnie z warunkami technicznymi przyłączenia i przebudowy sieci kanalizacji sanitarnej wydanej przez GK i M w Dukli znak; DN/C/3/2024

Ⓐ - miejsce gromadzenia odpadów budynek gospodarczo-składowy

Wo - istniejący przyłącz wodociagowy

—°— - istniejąca linia energetyczna naziemna

○ - istniejące oświetlenie uliczne

gs - istniejący przyłącz gazowy

⇒ j.zw - projektowany zjazd z drogi gminnej na działkę 982

— - linia zabudowy

Mapa do celów projektowych 1:500 nr 6640.2197.2024.2082 z dnia 4 lipca 2024 r.

KOMENDA WOJEWÓDZKA
PAŃSTWOWEJ STRAŻY POŻARNEJ
w Rzeszowie

Wydział Kontrolno-Rozpoznawczy

PRZECZYNNA DO SPRAW ZABEZPIECZENIA
PRZECIWPÓŻAROWYCH

mgr inż. Piotr Kordicki nr upr. 673/2018

04.02.2025. U.I.I.

(Data i podpis)


Zgodność projektu z wymaganiami
ochrony przedpożarowej
stwierdzam

bez uwag

Uzgodnienie dot. planu
zagospodarowania.
Ustale

Obiekt	Przebudowa i rozbudowa budynku Dom Ludowy w Cergowej, działka nr 982	mgr inż. arch. ARTUR ULBRYCH UPRAWNIENIA WYDANE DO PROJEKTOWANIA W SPECJALNOŚCI ARCHITECTONICZNEJ Nr R/2A-1405
Adres	Gmina Dukla ul. Trakt Węgierski 11 38-450 Dukla	upr. bud. UAN-2-8346-180/87 w specjalności architektury technicznej 36-213 Haczów 191 NIP 685-100-14 35 tel.13 439 10 89, kom. 60 871 127
Investor	Gmina Dukla	
Adres	ul. Trakt Węgierski 11 38-450 Dukla	
Projekt zagospodarowania działki nr 982 w Cergowej		
Projektowana przebudowa i rozbudowa budynku Dom Ludowy wraz z infrastrukturą towarzyszącą		
mgr inż. arch. ARTUR ULBRYCH UPRAWNIENIA WYDANE DO PROJEKTOWANIA W SPECJALNOŚCI ARCHITECTONICZNEJ Nr R/2A-1405		Skala: 1:50 Rys. nr

mgr inż. arch. Paulina Hylbrych

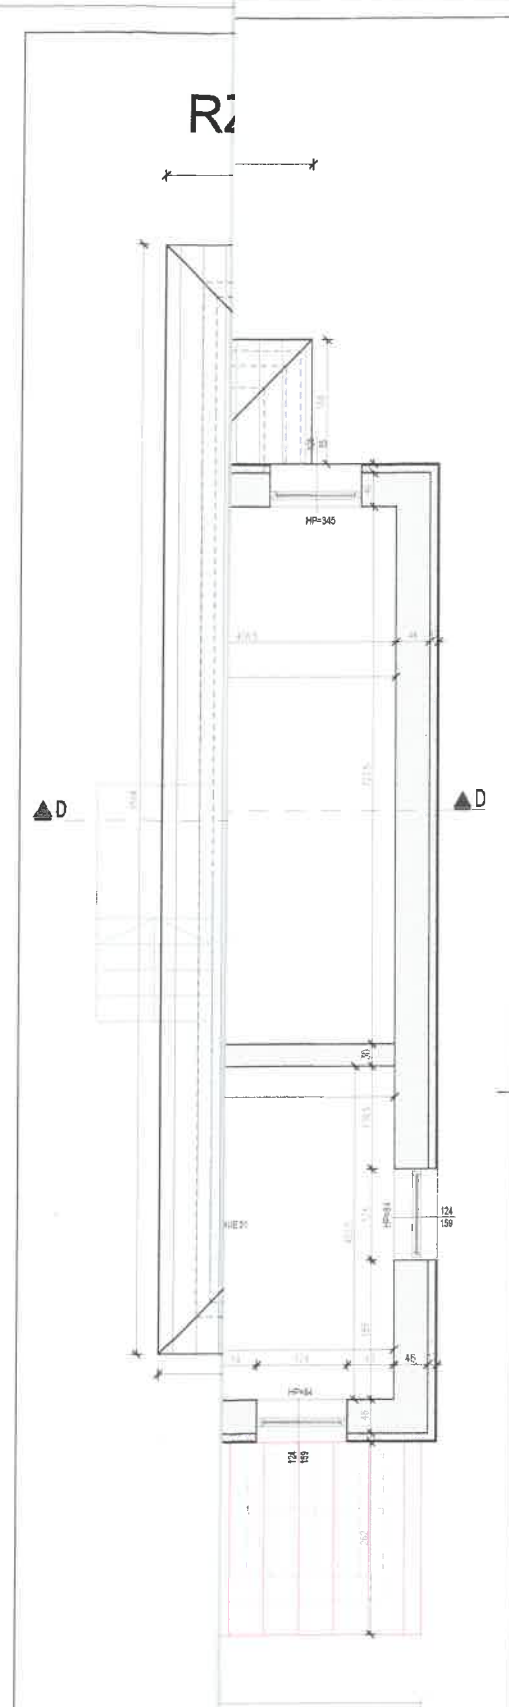

- ZESTAWIENIE POWIERZCHNI
- 1.1 HOL GŁÓWNY.....
 - 1.2 POMIESZCZENIE.....
 - 1.3 POMIESZCZENIE.....
 - 1.4 POMIESZCZENIE.....
 - 1.5 BALKON.....

CAŁKOWITA POWIERZCHNIA	
ul. Żwirki i Wigury 6C, tel. 663 061 076	
dowa Domu Ludowego w Cergowej	
-450 Cergowa	
ewid.: 180702_5.0002.982	
11, 39-450 Dukla	
projektowany	
Ul. Unghheuer Rz/A-20/2011	
a Skowrońska	
Jelena Jabłotńska-Sroda 1/PKOKK/2013	
projekt	A-3c
skala:	1:50
data:	19 marca 2025r.

KOMENDA WOJEWÓDZKA
PAŃSTWOWEJ STRAŻY POŻARNEJ
w Rzeszowie
Wydział Kontrolno-Rozpoznawczy