



RZUT FUNDAMENTÓW HALI ORAZ ZAPLECZA SOCJALNEGO, SKALA 1:100

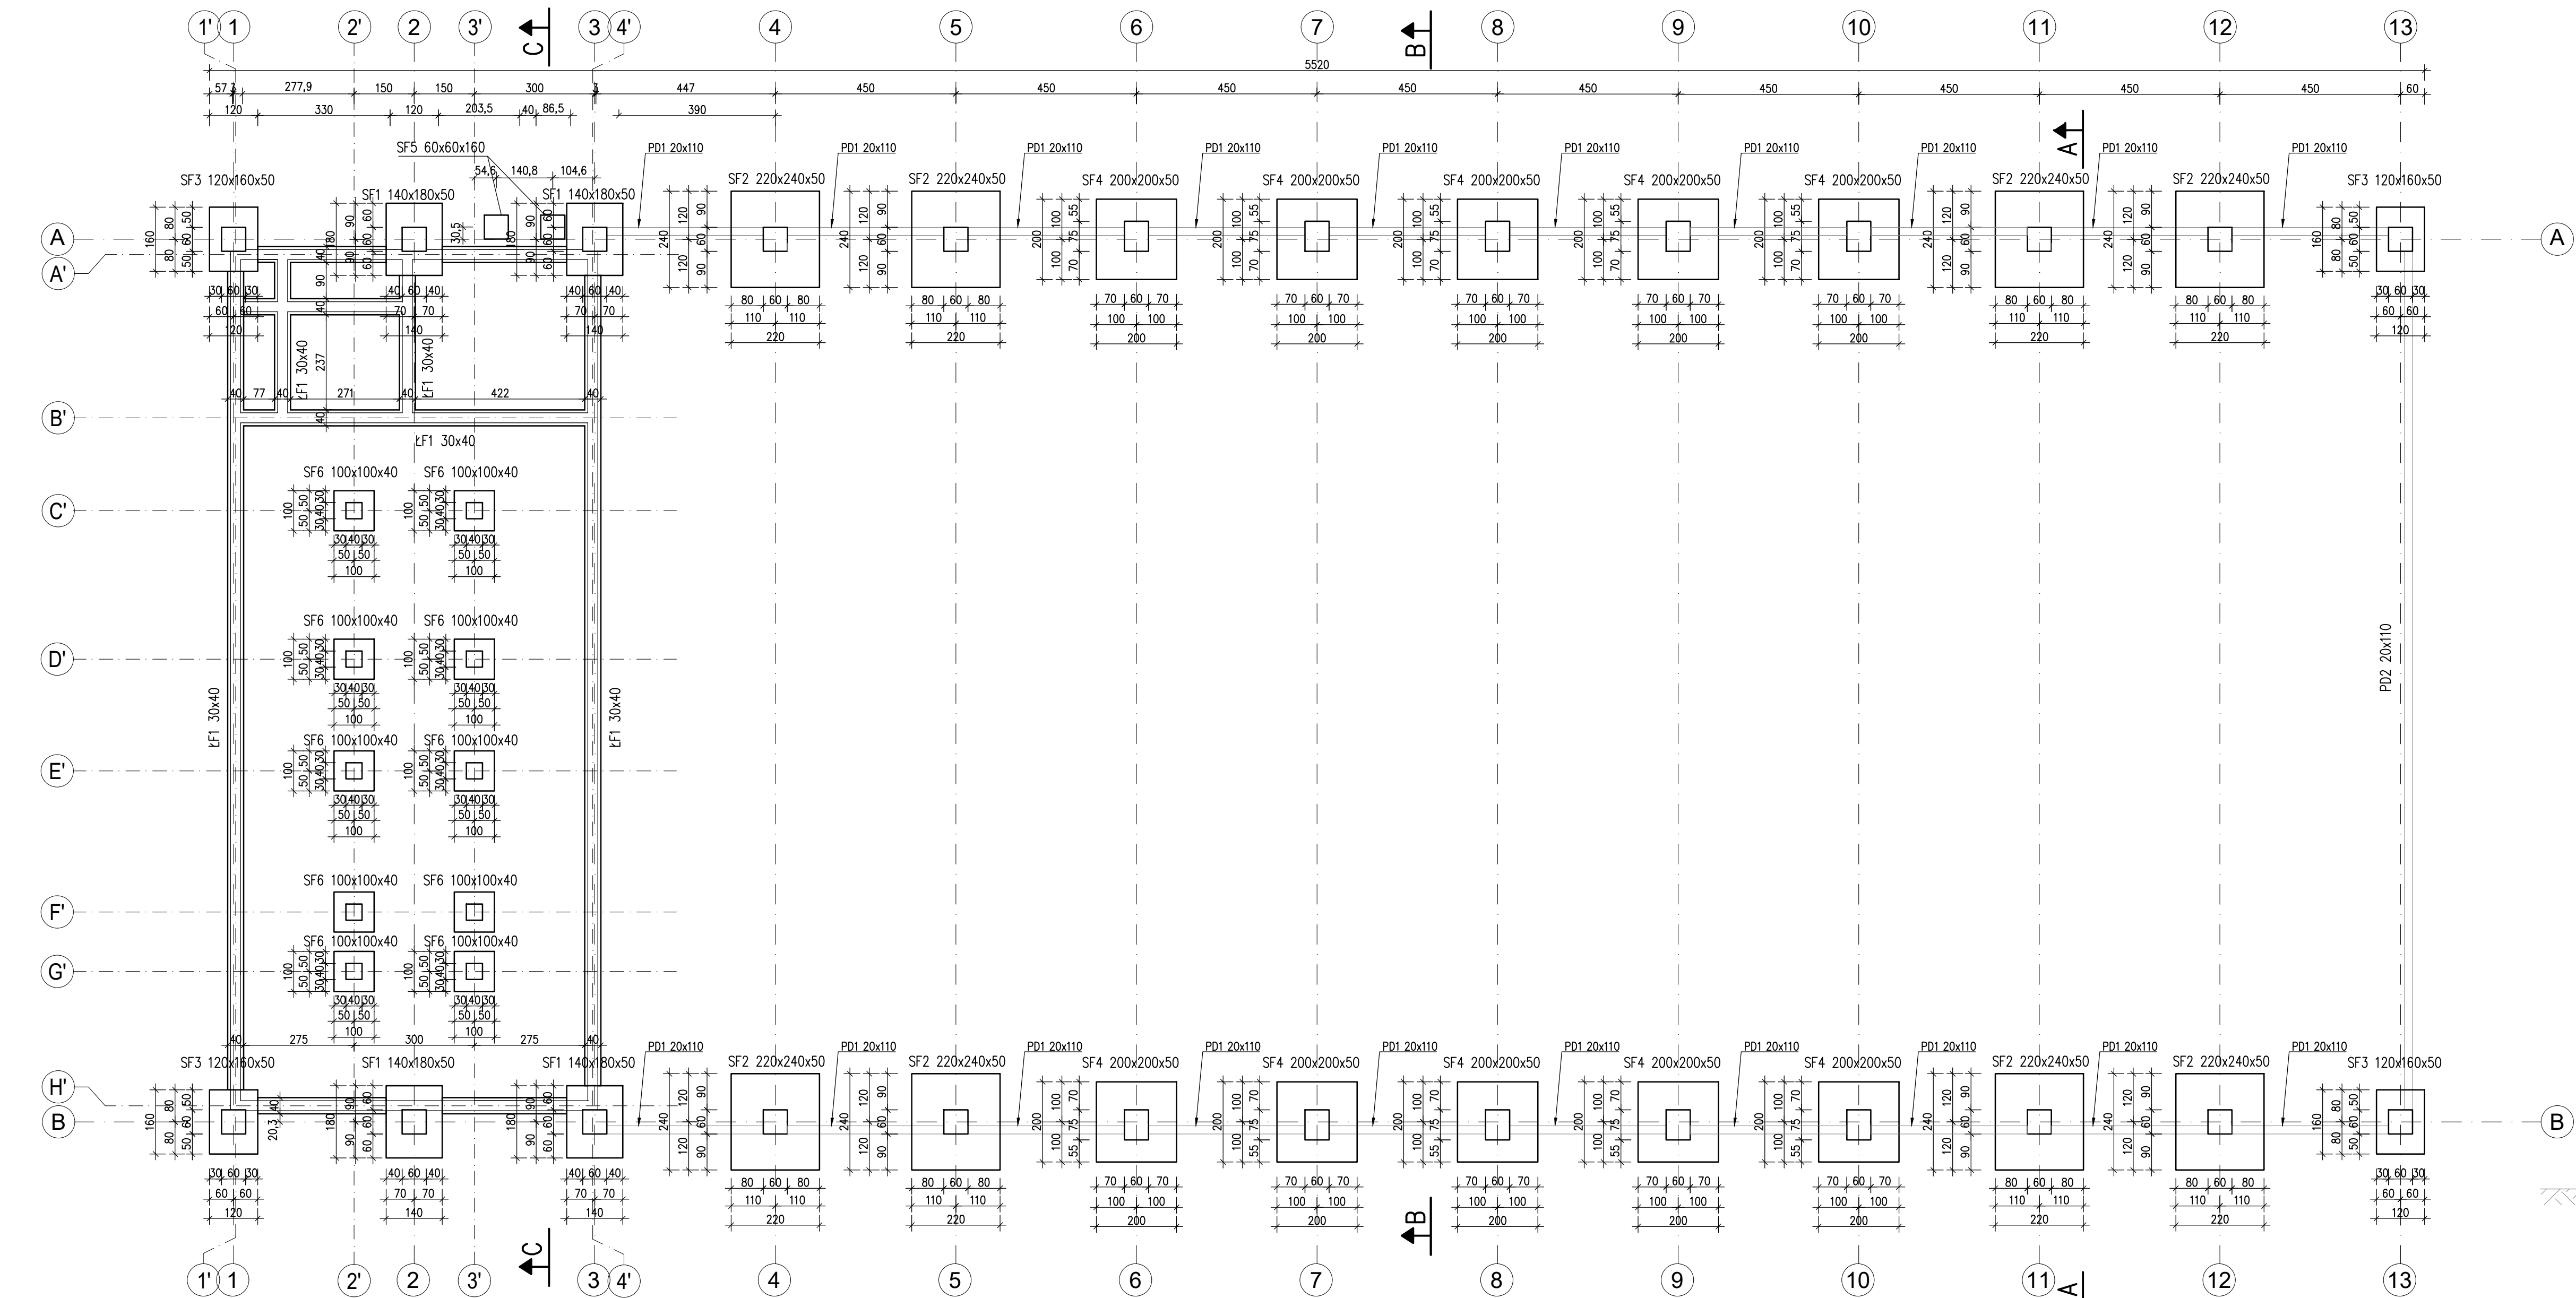

DETAL POSADOWIENIA, SKALA 1:50

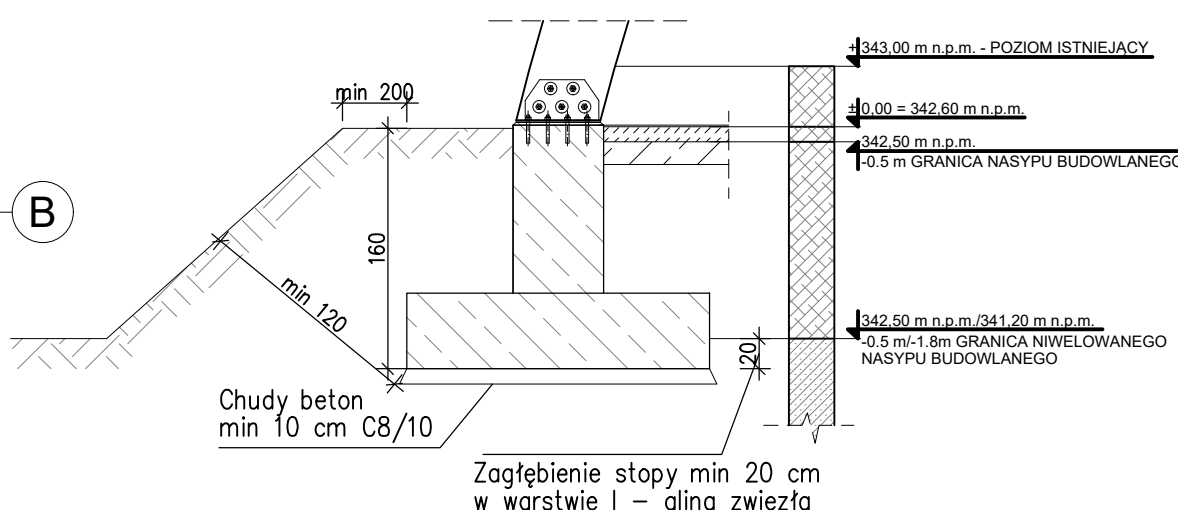

- UWAGI**
- WSZYSTKIE WYMIARY PODANO W [CM]
  - WSZYSTKIE POZIOMY PODANO W [M]
  - NIE SKALOWAĆ, STOSOWAĆ TYLKO PODANE WYMIARY.
  - STAŁ KONSTRUKCYJNA S355
  - DREWNO KONSTRUKCYJNE GL28h
  - BETON KONSTRUKCYJNY C25/30
  - ZASTOSOWAĆ BETON PODŁADOWY POD FUNDAMENTY MIN. 50 MM MIN. C8/10
  - POZIOM POSADOWIENIA FUNDAMENTÓW: -1,60
  - WSZYSTKIE ELEMENTY DREWNIANE NALEŻY ZABEZPIECZYĆ PRZED KOROZJĄ BIOLOGICZNĄ DOWOLNYM PREPARATEM DOPUSZCZONYM DO STOSOWANIA W BUDOWNICTWIE NP. FOBOS M4.

POZIOM +/- 0.00 342,60 m n.p.m.

A	31/03/21		RS	PCZ
REW.	DATA	ZMIANA	PROJ.	OPR.

INWESTOR / ZAMAWIAJĄCY:

GMINA DUKLA

ul. Trakt Węgierski 11, 38-450 Dukla

ZAMIERZENIE PROJEKTOWE:

HALA SPORTOWA Z BOISKIEM SPORTOWYM

ADRES INWESTYCJI:

Ul. Armii Krajowej 1A, 38-450 Dukla

jednostka ewidencyjna: Dukla M, obręb: Dukla 0001,

działki nr 205/6, 205/3, 205/2, 205/4, 206/25, 206/34, 206/43, 206/51

TYTUŁ RYSUNKU:

**RZUT FUNDAMENTÓW HALI ORAZ  
ZAPLECZA SOCJALNEGO**

STADIUM:

**PROJEKT TECHNICZNY**

PROJEKTOWAŁ:  
dr hab. inż. Rafał Szydłowski  
upr nr: MAP/0083/POCK/08

SPRAWDZIŁ:  
mgr inż. Maciej Osiński  
upr nr: 145/71

PODPIS:

PODPIS:

NR PROJEKTU:

**21.035\_PL**

NR RYSUNKU:

**PB01**

SKALA:

**1:100**

DATA:

**03/2021**

REW:

**A**