Województwo: podkarpackie
Powiat: krośnieński
Jednostka ewidencyjna: 180702_4, Dukla - M
Obręb: 0001, Dukla

Obliczenie powierzchni boiska sportowego.
SKALA 1:500

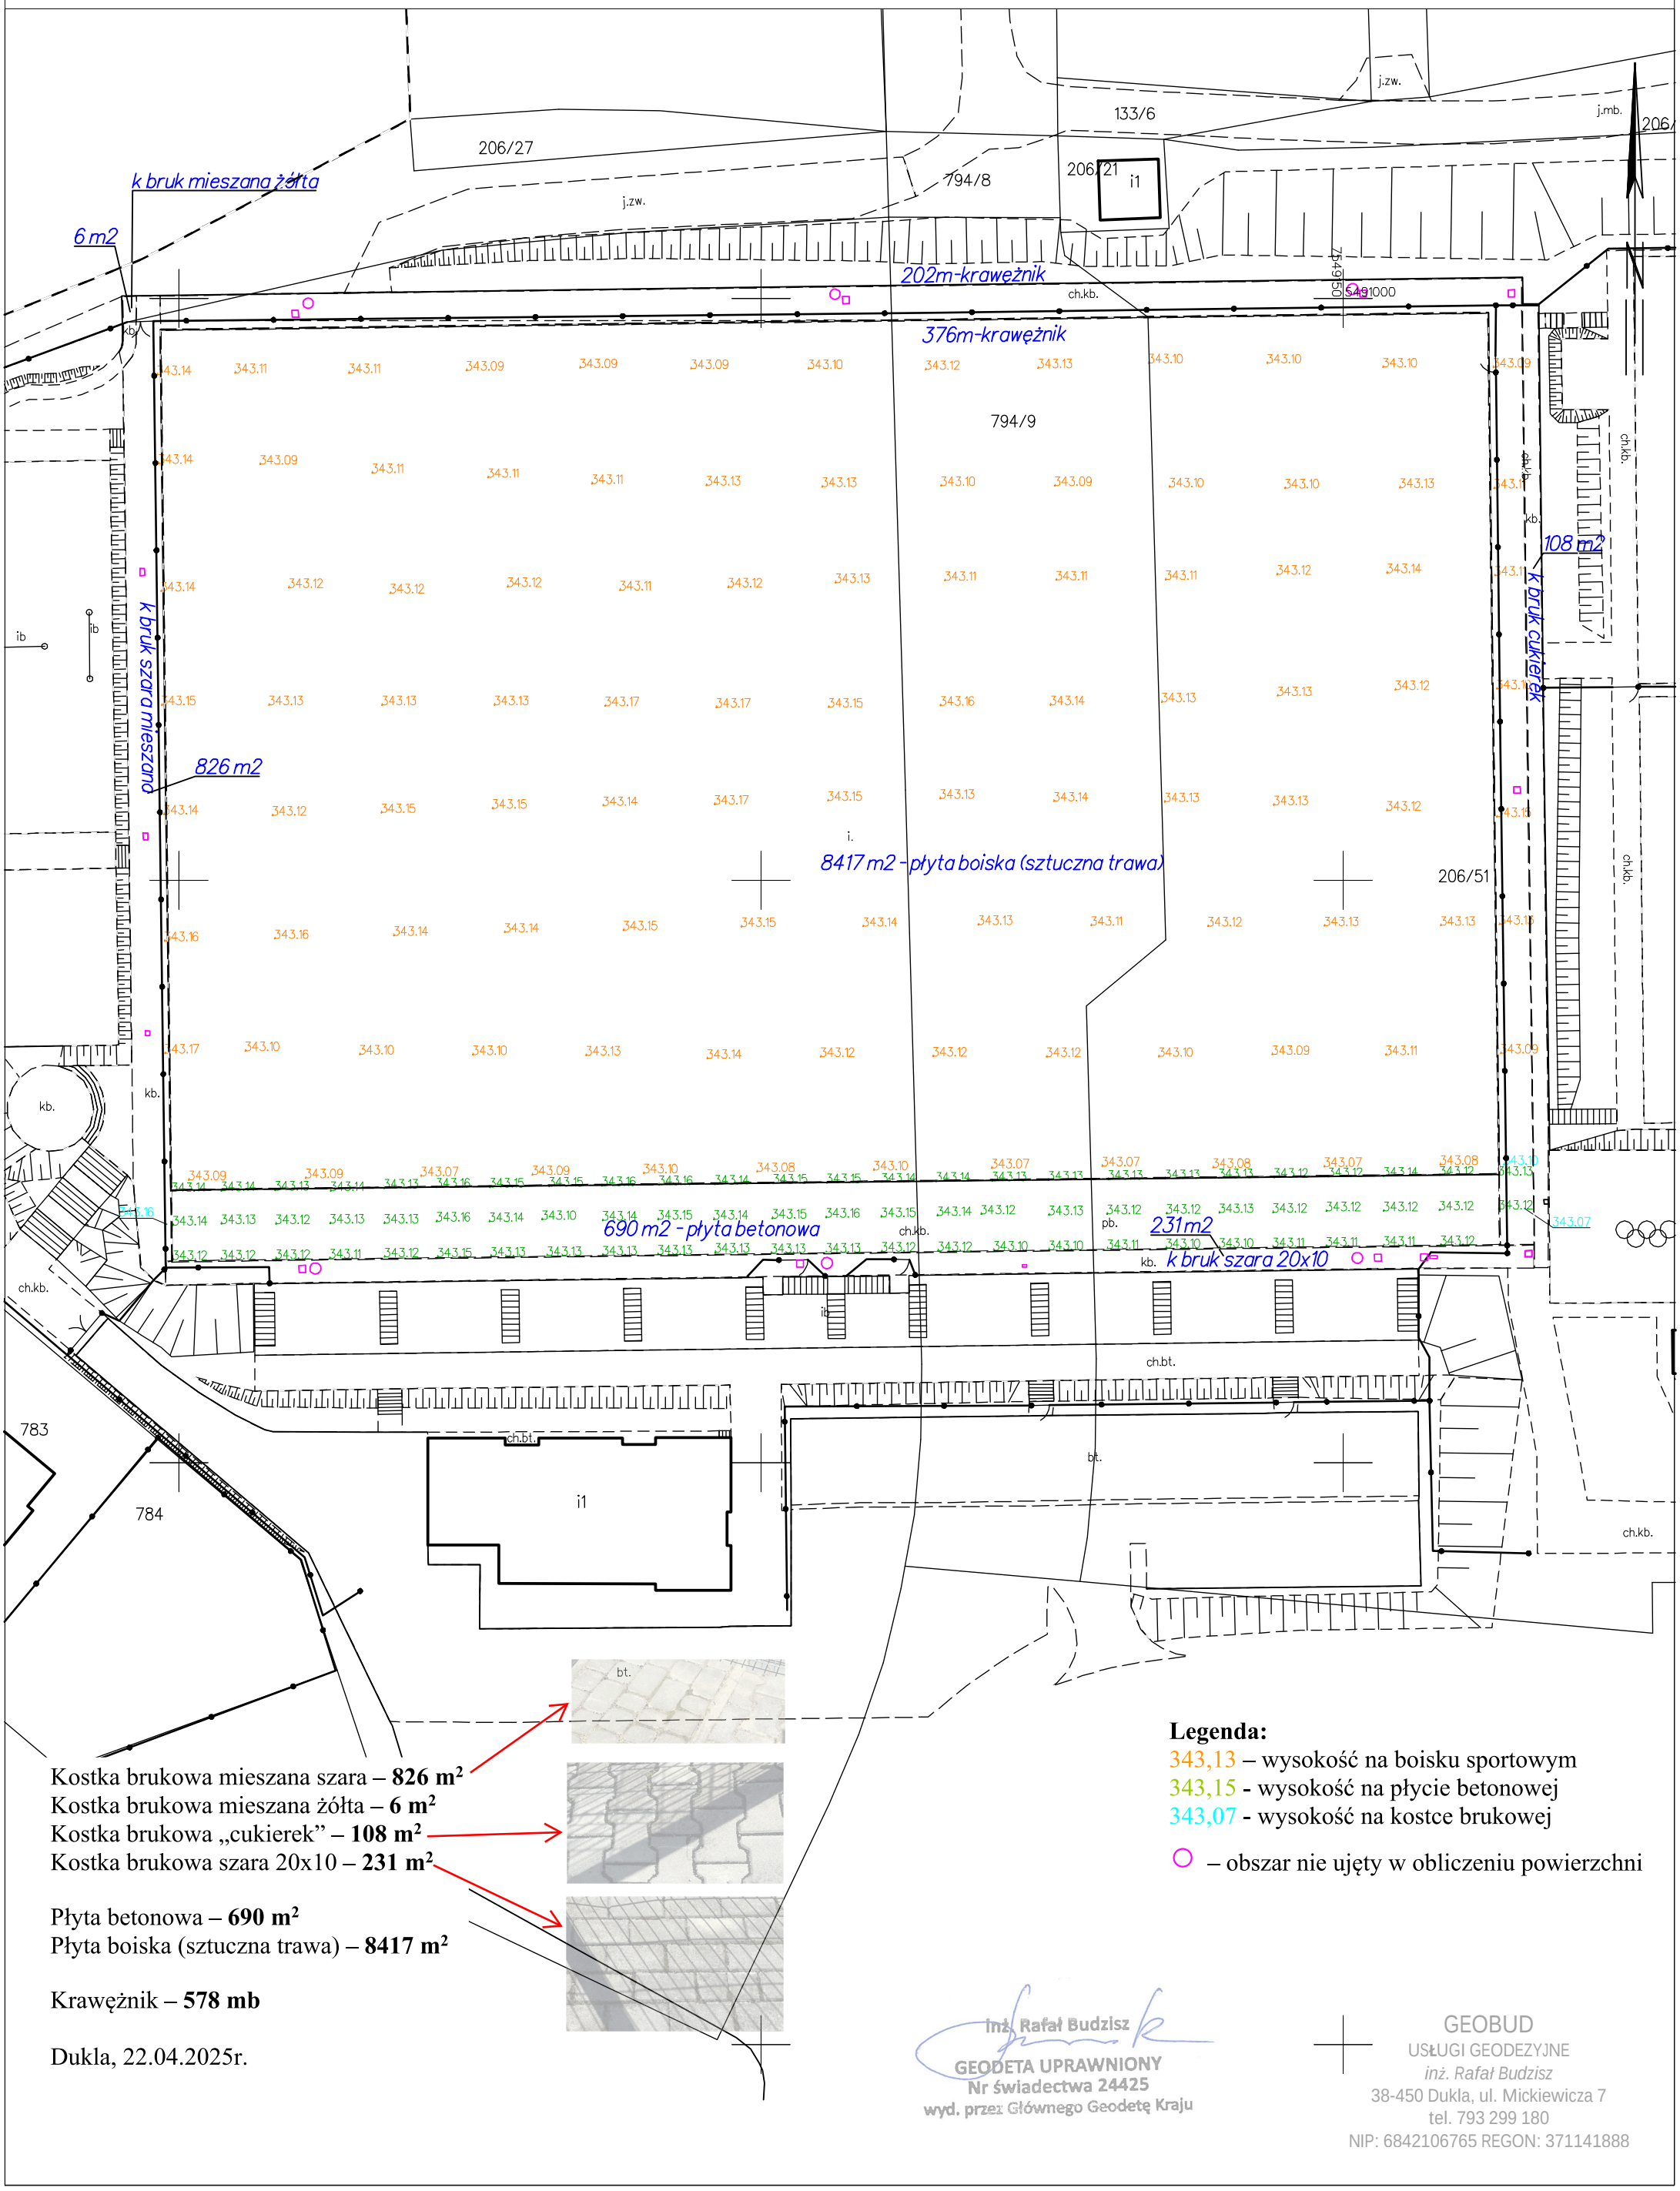

Kostka brukowa mieszana szara – **826 m²**
Kostka brukowa mieszana żółta – **6 m²**
Kostka brukowa „cukierek" – **108 m²**
Kostka brukowa szara 20x10 – **231 m²**

Płyta betonowa – **690 m²**
Płyta boiska (sztuczna trawa) – **8417 m²**

Krawężnik – **578 mb**

Dukla, 22.04.2025r.

Legenda:
343,13 – wysokość na boisku sportowym
343,15 - wysokość na płycie betonowej
343,07 - wysokość na kostce brukowej

○ – obszar nie ujęty w obliczeniu powierzchni

Inż. Rafał Budzisz
GEODETA UPRAWNIONY
Nr świadectwa 24425
wyd. przez Głównego Geodetę Kraju

GEOBUD
USŁUGI GEODEZYJNE
inż. Rafał Budzisz
38-450 Dukla, ul. Mickiewicza 7
tel. 793 299 180
NIP: 6842106765 REGON: 371141888