



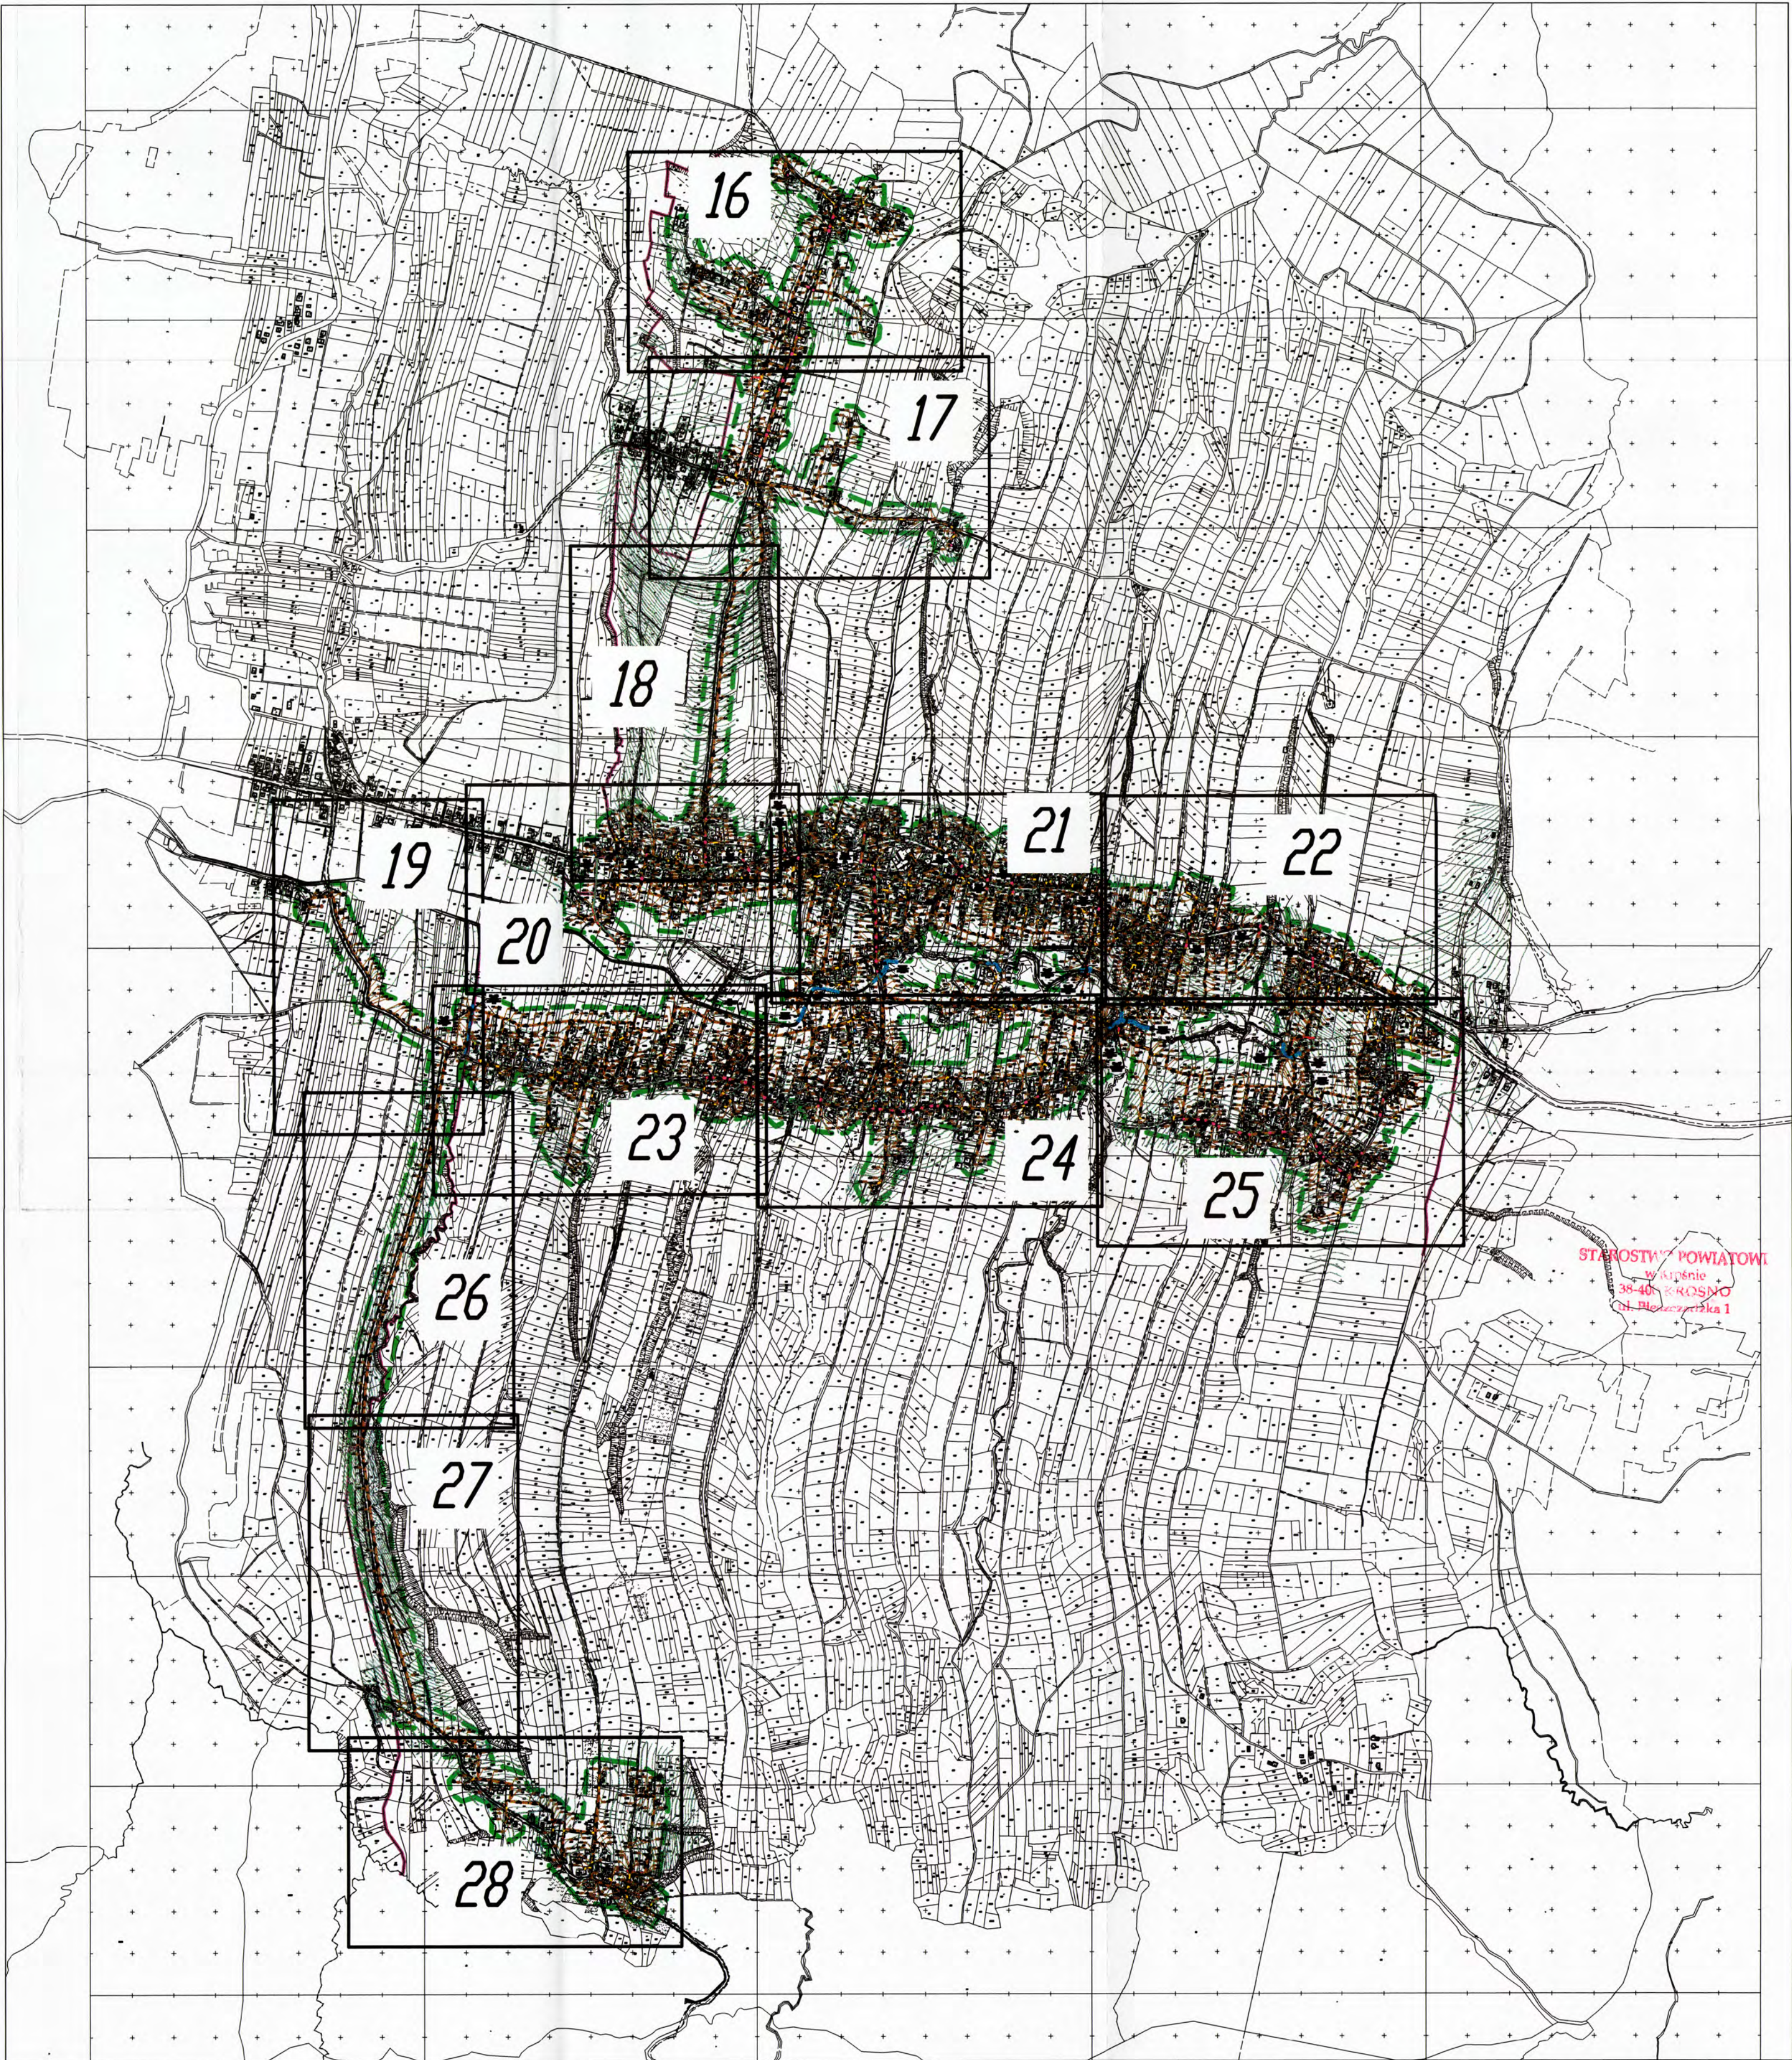

LEGENDA
16 numer rysunku

NAZWA I ADRES OBIEKTU: BUDOWA KANALIZACJI SANITARNEJ W MIEJSCOWOŚCI ŁĘKI DUKIELSKIE WRAZ Z PRZYSIÓLKAMI MYSZKOWSKIE, PAŁACÓWKA, ŁAZY			
PRZEDMIOT RYSUNKU: ORIENTACJA – UKŁAD ARKUSZY		NR I SPECJALNOŚĆ UPRAWNIEN:	
PROJEKTOWAŁ: mgr inż. Edyta Drogi		PODK/0001/POOS/11 Upr. bud. do proj. bez ograniczeń w spec. instalacyjnej w zakresie sieci, instalacji i urządzeń cieplnych, wentylacyjnych, gazowych, wodociągowych i kanalizacyjnych	
SPRAWDZIŁ: mgr inż. Katarzyna Obyrtacz		PODK/0172/POOS/11 Upr. bud. do proj. bez ograniczeń w spec. instalacyjnej w zakresie sieci, instalacji i urządzeń cieplnych, wentylacyjnych, gazowych, wodociągowych i kanalizacyjnych	
OPRACOWAŁ: mgr inż. Emilia Biedron mgr inż. Przemysław Michałczyk		PODK/0172/POOS/11 Upr. bud. do proj. bez ograniczeń w spec. instalacyjnej w zakresie sieci, instalacji i urządzeń cieplnych, wentylacyjnych, gazowych, wodociągowych i kanalizacyjnych	
DATA: 02.2013		SKALA: 1:10000	
		STADIUM: PB/PW	
		NR RYS.: 15	

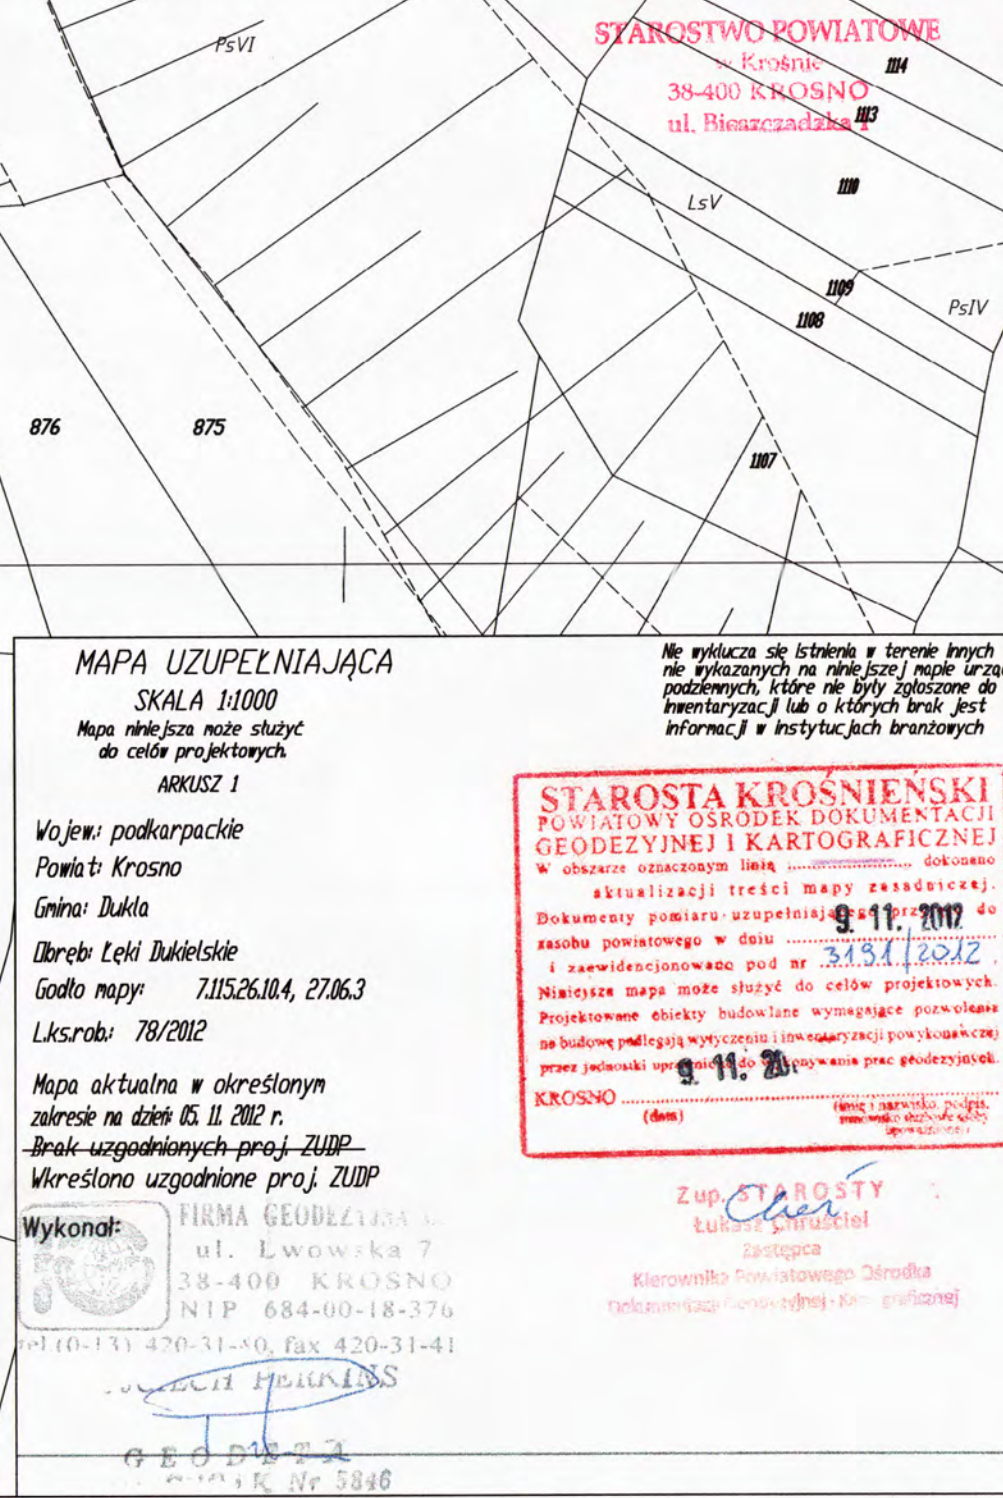


Uwaga: oznaczenia do części elektrycznej projektu wg odrębnego opracowania – Projekt elektryczny


LEGENDA – CZĘŚĆ SANITARNA:

- | | | | | |
|--|---|--|-------------|--|
| | projektowana ścieł grawitacyjnej kanalizacji sanitarnej #200 PVC | | zawór P/P-1 | kolumna płuczczą z zaworem odpowietrzającą-napowietrzającą |
| | projektowana przyłącza kanalizacji sanitarnej #160 PVC | | IP-1 | kolumna płuczczą |
| | projektowana studzienka kanalizacyjna | | ZI | zespół zaworów odcinających i zaworów |
| | projektowana linia kanalizacji sanitarnej #40-125 PE | | | projektowana droga dojeżdżająca do pompowni |
| | projektowana siećowa przepompownia ścieków | | | projektowany przepust |
| | projektowana przydomowa przepompownia ścieków | | | granice działek |
| | projektowana komora kompresyjniawierząca | | | numery działek |
| | projektowane ogrodzenie przepompowni | | IZ48 | granice obszaru aktualizacji mapy |
| | projektowana dwudzienna rura ochronna #110 HDPE na kabel elektryczny | | | granice wiatowania obwodów Kojanów, Jaki Dukielski, Wietrzne |
| | projektowana dwudzienna rura ochronna #110 HDPE na kabel energetyczny | | | oznaczenie punktu włączenia do kanalizacji kanalizacji ksz78/2011 w m. Kojanów |
| | projektowana rura ochronna PE100 SDR 17 min L=3,5m na projektowanej kanalizacji przy kolizji z gazociągami | | | projektowane umocnienie skłery płytami JOMB |
| | projektowana rura ochronna PE100 SDR 17 min L=3,5m na projektowanej kanalizacji przy kolizji z wodociągami | | | projektowane umocnienie skłery narzutami kamieniami |
| | projektowana rura ochronna PE100 SDR17 lub stalowa min L=3,5m na kolizji z kanalizacją deszczową i przepustami | | | oznaczenie przekroczenia cieku |
| | projektowana rura ochronna stalowa przy przekroczeniach dwóch powiatowych i dwóch oddzielnych wyk. bezwzględnych w drogach gminnych | | PC-7/G | |
| | projektowana rura ochronna stalowa przy przekroczeniach dwóch powiatowych i dwóch oddzielnych wyk. bezwzględnych w drogach gminnych | | PDG-15 | oznaczenie odcinków wyk. bezwzględnych w drogach gminnych |
| | projektowana rura ochronna stalowa przy przekroczeniach dwóch powiatowych i dwóch oddzielnych wyk. bezwzględnych w drogach gminnych | | PDP - 7 | oznaczenie przekroczenia drogi powiatowej |

- | | |
|--|--|
| oznaczenie projektowanych przepustów | |
| oznaczenie odcinków wyk. bezkopowo w ternach zielonych | |
| miejsce ustawienia wiertnicy | |
| projektowana komora przewiertowa | |
| otwór geotechniczny | |

NAZWA I ADRES OBIEKTU:	BUDOWA KANALIZACJI SANITARNEJ W MIEJSCOWOŚCI ŁĘKI DUKIELSKIE
------------------------	--

 EKO-Konsulting-Projekt "CONSEKO-BBM-DESIGN" S.A. ul. Włodarska 114 30-417 KRAKÓW	WRZĄZ Z PRZYŚLÓKAM MYSZKOWSKIE, PAŁACÓWKA, ŁĄZY PROJEKT ZAGOSPODAROWANIA TERENU – UZSCZĘGŁOWIENIE				
	PRZEMOŁOT RYSUNKU:		NR 1 SPECJALNOŚĆ: URBANISTYKA PKM/0001.P005/11	POPISEK:	
	PROJEKTOWALNIK: mgr inż. Edyta Drogi		Upr. bud. do proj. bez ograniczeń w zakresie: architektury i urządzeń sanitarnych, urbanistyki, górnictwa, walcowania i kopalnictwa		
	SPRAWOZDĄCZA: mgr inż. Katarzyna Obyrtacz		NR/0002.P005/11	POPISEK:	
	Upr. bud. do proj. bez ograniczeń w zakresie: architektury i urządzeń sanitarnych, urbanistyki, górnictwa, walcowania i kopalnictwa				
OPRAWOCZYNIA: mgr inż. Emilia Biedron mgr inż. Przemysław Michalczyk		POPISEK:	g. Biedron Przemysław Michalczyk		
DATA:	02.03.2013	SKALA:	1:1000	STADIUM: PB/PW	NR RYS.: 16

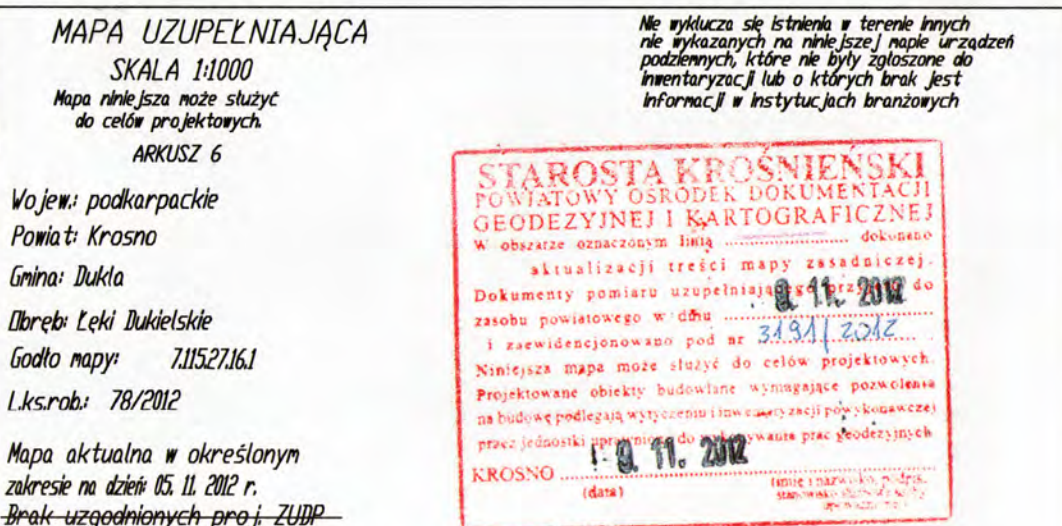

Uwaga: oznaczenia do części elektrycznej projektu wg odrębnego opracowania – Projekt elektryczny

LEGENDA – CZĘŚĆ SANITARNA:

- [illegible]

NAZWA I ADRES OBIEKTU:		BUDOWA KANALIZACJI SANITARNEJ W MIEJSCOWOŚCI ŁĘKI DUKIELSKIE WRAZ Z PRZYSIÓLKAMI MYSZKOWSKIE, PAŁACÓWKA, ŁĄZY	
PRZEDMIOT RYSUNKU:		PROJEKT ZAGOSPODAROWANIA TERENU - UZSCZĘGŁOWIENIE	
PROJEKTOWCA:	NR I SPECYJALNIZACJA: UPRAMNIER	POOPS:	
mgr inż. Edyta Drogi	PK/0001/POOS/11		
UWAGA: Ust. bud. dot. proj. bez ograniczeń w spec. inżynieryjnej w zakresie stanu, rodzaju i sposobu budowy i wykonania, weryfikacji, uprawnień i kwalifikacji i homologacji			<i>Drogi</i>
SPRAWDZĄCY:	NR II SPECYJALNIZACJA: UPRAMNIER	POOPS:	
mgr inż. Katarzyna Obyrczak	PK/0172/POOS/11		
UWAGA: Ust. bud. dot. proj. bez ograniczeń w spec. inżynieryjnej w zakresie stanu, rodzaju i sposobu budowy i wykonania, weryfikacji, uprawnień i kwalifikacji i homologacji			<i>Kobylka</i>
OPRACOWAŁ:	POOPS:		
mgr inż. Emilia Biedron			<i>Biedron</i>
mgr inż. Przemysław Michalczyk			<i>Michalczyk</i>
DATA:	SKALA:	STADIUM:	NR RYS.:
02.2013	1:1000	PB/PW	21



MAPA UZUPEŁNIAJĄCA
SKALA 1:1000
Mapa nie jest służyć do celów projektowych

STAROSTA KROŚNIENSKI
POWIATOWY OŚRODEK DOKUMENTACJI
GEODEZYJNEJ I KARTOGRAFICZNEJ
W ul. Lwowska 7, 38-400 KROŚNO
Wzrost: 180 cm, Ciężar ciała: 75 kg, Data urodzenia: 19.11.1962
Data: 11.11.2012

Wojew. podkarpackie
Powiat: Krośno
Gmina: Dukla
Dzielnica: Leki Dukielskie
Godło mapy: 7.15.27.16.2
Lisnab: 78/2012

Mapa aktualna w określonym zakresie na dzień 05.11.2012 r.
Brak uzgodnień przed ZUP
Wzrost: 180 cm, Ciężar ciała: 75 kg, Data urodzenia: 19.11.1962

Wykonano:
FIRMA GEODEZYJNA
ul. Lwowska 7
38-400 KROŚNO
NIP: 684-00-18-376
tel. 13 222 11 11, 13 222 31 41
e-mail: geodeta@geodeta.pl

Starosta
Krośno

Komenda Powiatowa
Dokumentacja Geodezyjna i Kartograficzna

LEGENDA - CZĘŚĆ ELEKTRYCZNA:

- projektowany kabel elektryczny zasilający siećową przepiętność sieciów
- projektowana rura ochronna na kablu elektrycznym zasilającym siećową przepiętność sieciów
- projektowany kabel elektryczny zasilający przydomową przepiętność sieciów

Uwaga: oznaczenia do części elektrycznej projektu wg odrębnego opracowania - Projekt elektryczny

LEGENDA - CZĘŚĆ SANITARNA:

- projektowana sieć grawitacyjnej kanalizacji sanitarnej #200 PVC
- projektowana przyłącze kanalizacji sanitarnej #160 PVC
- projektowana sieć kanalizacji sanitarnej #40-125 PE
- projektowana siećowa przepiętność sieciów
- projektowana przydomowa przepiętność sieciów
- projektowana komora przepiętności
- projektowana ogródka przepiętności
- projektowana dwudzielnia rura ochronna #110 HDPE na kabel techniczny
- projektowana dwudzielnia rura ochronna #110 HDPE na kabel energetyczny
- projektowana rura ochronna PE100 SDR 17 min L=3,5m na projektowaną kanalizację przy kolekcji z gazociągami
- projektowana rura ochronna PE100 SDR 17 min L=3,5m na projektowaną kanalizację przy kolekcji z wodociągami
- projektowana rura ochronna PE100 SDR17 lub stalowa min L=3,5m na kolekcji z kanalizacją deszczową i przepiętności
- projektowana rura ochronna stalowa przy przekroczeniach dróg powiatowych i cieków
- projektowana rura ochronna stalowa przy odciśnięciach wyk. bezkopowo w drogach gminnych

PPR-4
PT-2
oznaczenie projektowanych przepiętności wyk. bezkopowo w terenach zielonych
miejsca ustawienia wiertnicy
projektowana komora przewietrzająca
otwór geotechniczny

PC-7/6
PDG-15
PDP-7
oznaczenie przekroczenia cieków
oznaczenie odciśnięci wyk. bezkopowo w drogach gminnych
oznaczenie przekroczenia drogi powiatowej

WZROST I ADRES OBIEKTU: BUDOWA KANALIZACJI SANITARNEJ W MIEJSCOWOŚCI ŁĘKI DUKIELSKIE WRAZ Z PRZYSTĄPKAMI MYŚKOWSKIE, PALACÓWKĄ, ŁĄZY

PRZEDMIOT RYSUNKU: PROJEKT ZAGOSPODAROWANIA TERENU - USZCZEGÓLNIENIE

PROJEKTOWAŁ: mgr inż. Edyta Drogą

SPRAWDZIŁ: mgr inż. Katarzyna Obyczka

OPRACOWAŁ: mgr inż. Emilia Biedron
mgr inż. Przemysław Michalczyk

DATA: 02.2013

SKALA: 1:1000

NR RYS.: 22



LEGENDA - CZĘŚĆ ELEKTRYCZNA:

- projektowany kabel elektryczny zasilający siećową przepompownię ścieków
- projektowana rura ochronna na kabel elektryczny zasilający siećową przepompownię ścieków
- projektowany kabel elektryczny zasilający przydomową przepompownię ścieków

Uwaga: oznaczenia do części elektrycznej projektu wg odrębnego opracowania - Projekt elektryczny

LEGENDA - CZĘŚĆ SANITARNA:

- projektowana sieć grawitacyjnej kanalizacji sanitarnej Ø200 PVC
- projektowana przyłącze kanalizacji sanitarnej Ø160 PVC
- projektowana studzienka kanalizacyjna
- projektowana łączna kanalizacja sanitarna Ø40-125 PE
- projektowana siećowa przepompownia ścieków
- projektowana przydomowa przepompownia ścieków
- projektowana komora przepływowooczyszczająca
- projektowana ogródka przepływowooczyszczająca
- projektowana dwudzielna rura ochronna Ø110 HDPE na kabel telefoniczny
- projektowana dwudzielna rura ochronna Ø110 HDPE na kabel energetyczny
- projektowana rura ochronna PE100 SDR 17 min L=3,5m na projektowaną kanalizację przy kolizji z gazociągami
- projektowana rura ochronna PE100 SDR 17 min L=3,5m na projektowaną kanalizację przy kolizji z wodociągami
- projektowana rura ochronna PE100 SDR17 lub stalowa min L=3,5m na kolizji z kanalizacją deszczową i przepustami
- projektowana rura ochronna stalowa przy przekroczeniach dróg powiatowych i cieków
- projektowana rura ochronna stalowa przy odcińkach wyk. bezkopowo w drogach gminnych

LEGENDA - CZĘŚĆ SANITARNA:

- projektowana sieć grawitacyjnej kanalizacji sanitarnej Ø200 PVC
- projektowana przyłącze kanalizacji sanitarnej Ø160 PVC
- projektowana studzienka kanalizacyjna
- projektowana łączna kanalizacja sanitarna Ø40-125 PE
- projektowana siećowa przepompownia ścieków
- projektowana przydomowa przepompownia ścieków
- projektowana komora przepływowooczyszczająca
- projektowana ogródka przepływowooczyszczająca
- projektowana dwudzielna rura ochronna Ø110 HDPE na kabel telefoniczny
- projektowana dwudzielna rura ochronna Ø110 HDPE na kabel energetyczny
- projektowana rura ochronna PE100 SDR 17 min L=3,5m na projektowaną kanalizację przy kolizji z gazociągami
- projektowana rura ochronna PE100 SDR 17 min L=3,5m na projektowaną kanalizację przy kolizji z wodociągami
- projektowana rura ochronna PE100 SDR17 lub stalowa min L=3,5m na kolizji z kanalizacją deszczową i przepustami
- projektowana rura ochronna stalowa przy przekroczeniach dróg powiatowych i cieków
- projektowana rura ochronna stalowa przy odcińkach wyk. bezkopowo w drogach gminnych

PPR-4
PT-2
oznaczenie projektowanych przepustów
oznaczenie odcińków wyk. bezkopowo w terenach zielonych
miejscę ustawienia wiertnicy
projektowana komora przewietrowa
otwór geotekstynowy

MAPA UZUPEŁNIAJĄCA
SKALA 1:1000
Mapa niniejsza może służyć do celów projektowych

STAROSTA KROŚNIENSKI
POWIATOWY OŚRODEK DOKUMENTACJI
GEODEZYJNEJ I KARTOGRAFICZNEJ
w ul. Lwowska 7, 38-400 KROŚNO
tel. 684-00-18-376
fax 420-31-41

Wojew. podkarpackie
Powiat: Krosno
Gmina: Dukla
Dzielnica: Łęki Dukielskie
Godło mapy: 7.11.26.204, 26.252
Likwidacja: 78/2012

Mapa aktualna w określonym zakresie do 15.11.2012 r.
Brak uzgodnień z projektem ZUP
Wzrostło zgodne z projektem ZUP

WYKONANIE:
FIRMA GEODEZYJNA S.A.
ul. Lwowska 7
38-400 KROŚNO
NIP 684-00-18-376
tel. 420-31-41, fax 420-31-41

WYKONANIE:
FIRMA GEODEZYJNA S.A.
ul. Lwowska 7
38-400 KROŚNO
NIP 684-00-18-376
tel. 420-31-41, fax 420-31-41

PROJEKTOWAŁ:
mgr inż. Edyta Drogi

SPRAWDZIŁ:
mgr inż. Katarzyna Obyrtacz

OPRACOWAŁ:
mgr inż. Emilia Bledron
mgr inż. Przemysław Michalczyk

DATA:
02.2013

SKALA:
1:1000

STADIUM:
PB/PW

NR RYSU:
23





