





RZUT SCHODÓW

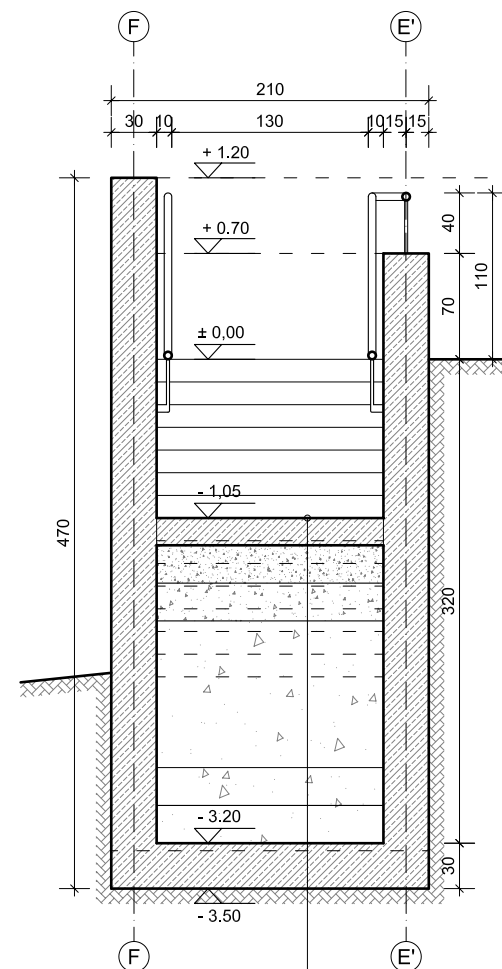

FRAGMENT ELEWACJI ZE SCHODAMI
OD STRONY WSCHODNIEJ

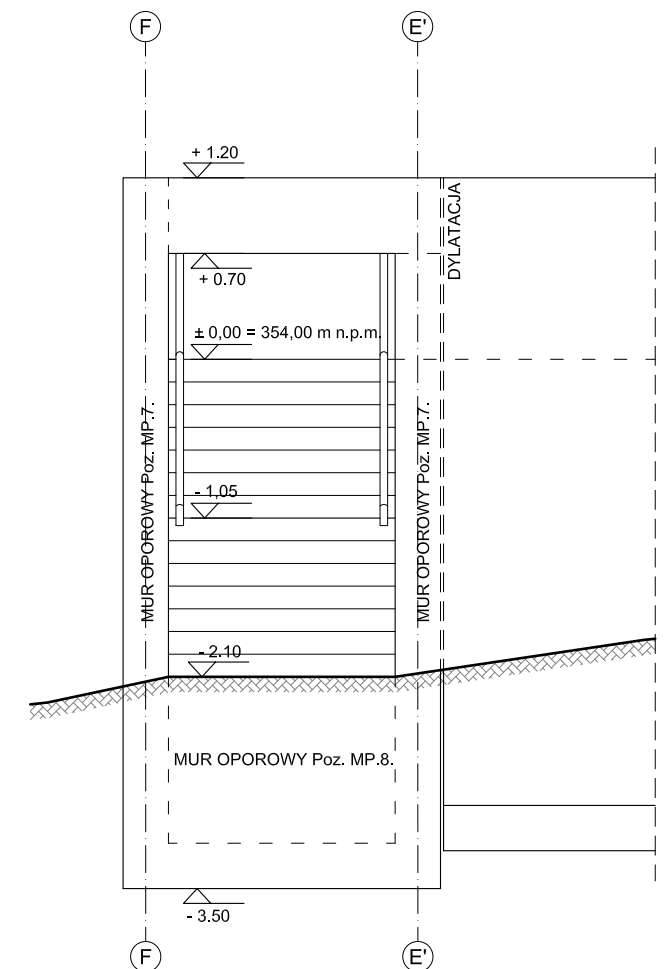

ppd**db** NINIEJSZE OPRAWOWANIE STANOWI DZIEŁO AUTORSKIE I PODLEGA OCHRONIE
ZGODNIE Z PRZEPISAMI USTAWY 83 Z DN.04.02.1994 O PRAWIE AUTORSKIM I PRAWACH POKREWNYCH

JEDNOSTKA PROJEKTOWA Pracownia Projektowa Architektoniczno-Budowlana Sp. z o.o. PL 31-317 Kraków, ul. Gnieźńska 4, tel/fax: 12 359 54 66 e-mail: ppab@ppab.pl www.ppab.pl	INWESTOR Gmina Dukla ul. Trakt Węgierski 11 38-450 Dukla	DATA: GRUDZIEŃ 2021
AUTOR OPRACOWANIA: arch. Wojciech Różewicz upr. nr MPOIA/011/2021, MP-2634	PRZEDMIOT INWESTYCJI Budowa kaplicy cmentarnej z instalacjami wewnętrznymi: wody, kanalizacji, c.o. i elektryczną oraz zewnętrznymi: wody i kanalizacji, na dz. nr 6/56w Dukli, wraz z budową ścian na urny z prochami zmarłych, murami oporowymi, zbiornikiem na wodę deszczową oraz z zagospodarowaniem terenu przy kaplicy.	SKALA: 1:50
SPRAWDZAJĄCY arch. Agnieszka Klimczak upr. nr MPOIA/002/2003, MP-1039	BRANŻA ARCHITEKTURA FAZA PROJEKT TECHNICZNY	SYMBOL PT
ZESPÓŁ PROJEKTOWY arch. Rafał Kabiak-Ziembicki arch. Sara Bartuś	TEMAT RYSUNKU DETAL SCHODÓW ZEWNĘTRZNYCH	NR 6.2