


ŚCIANKA OPOROWA MP3. L = 6.40 m

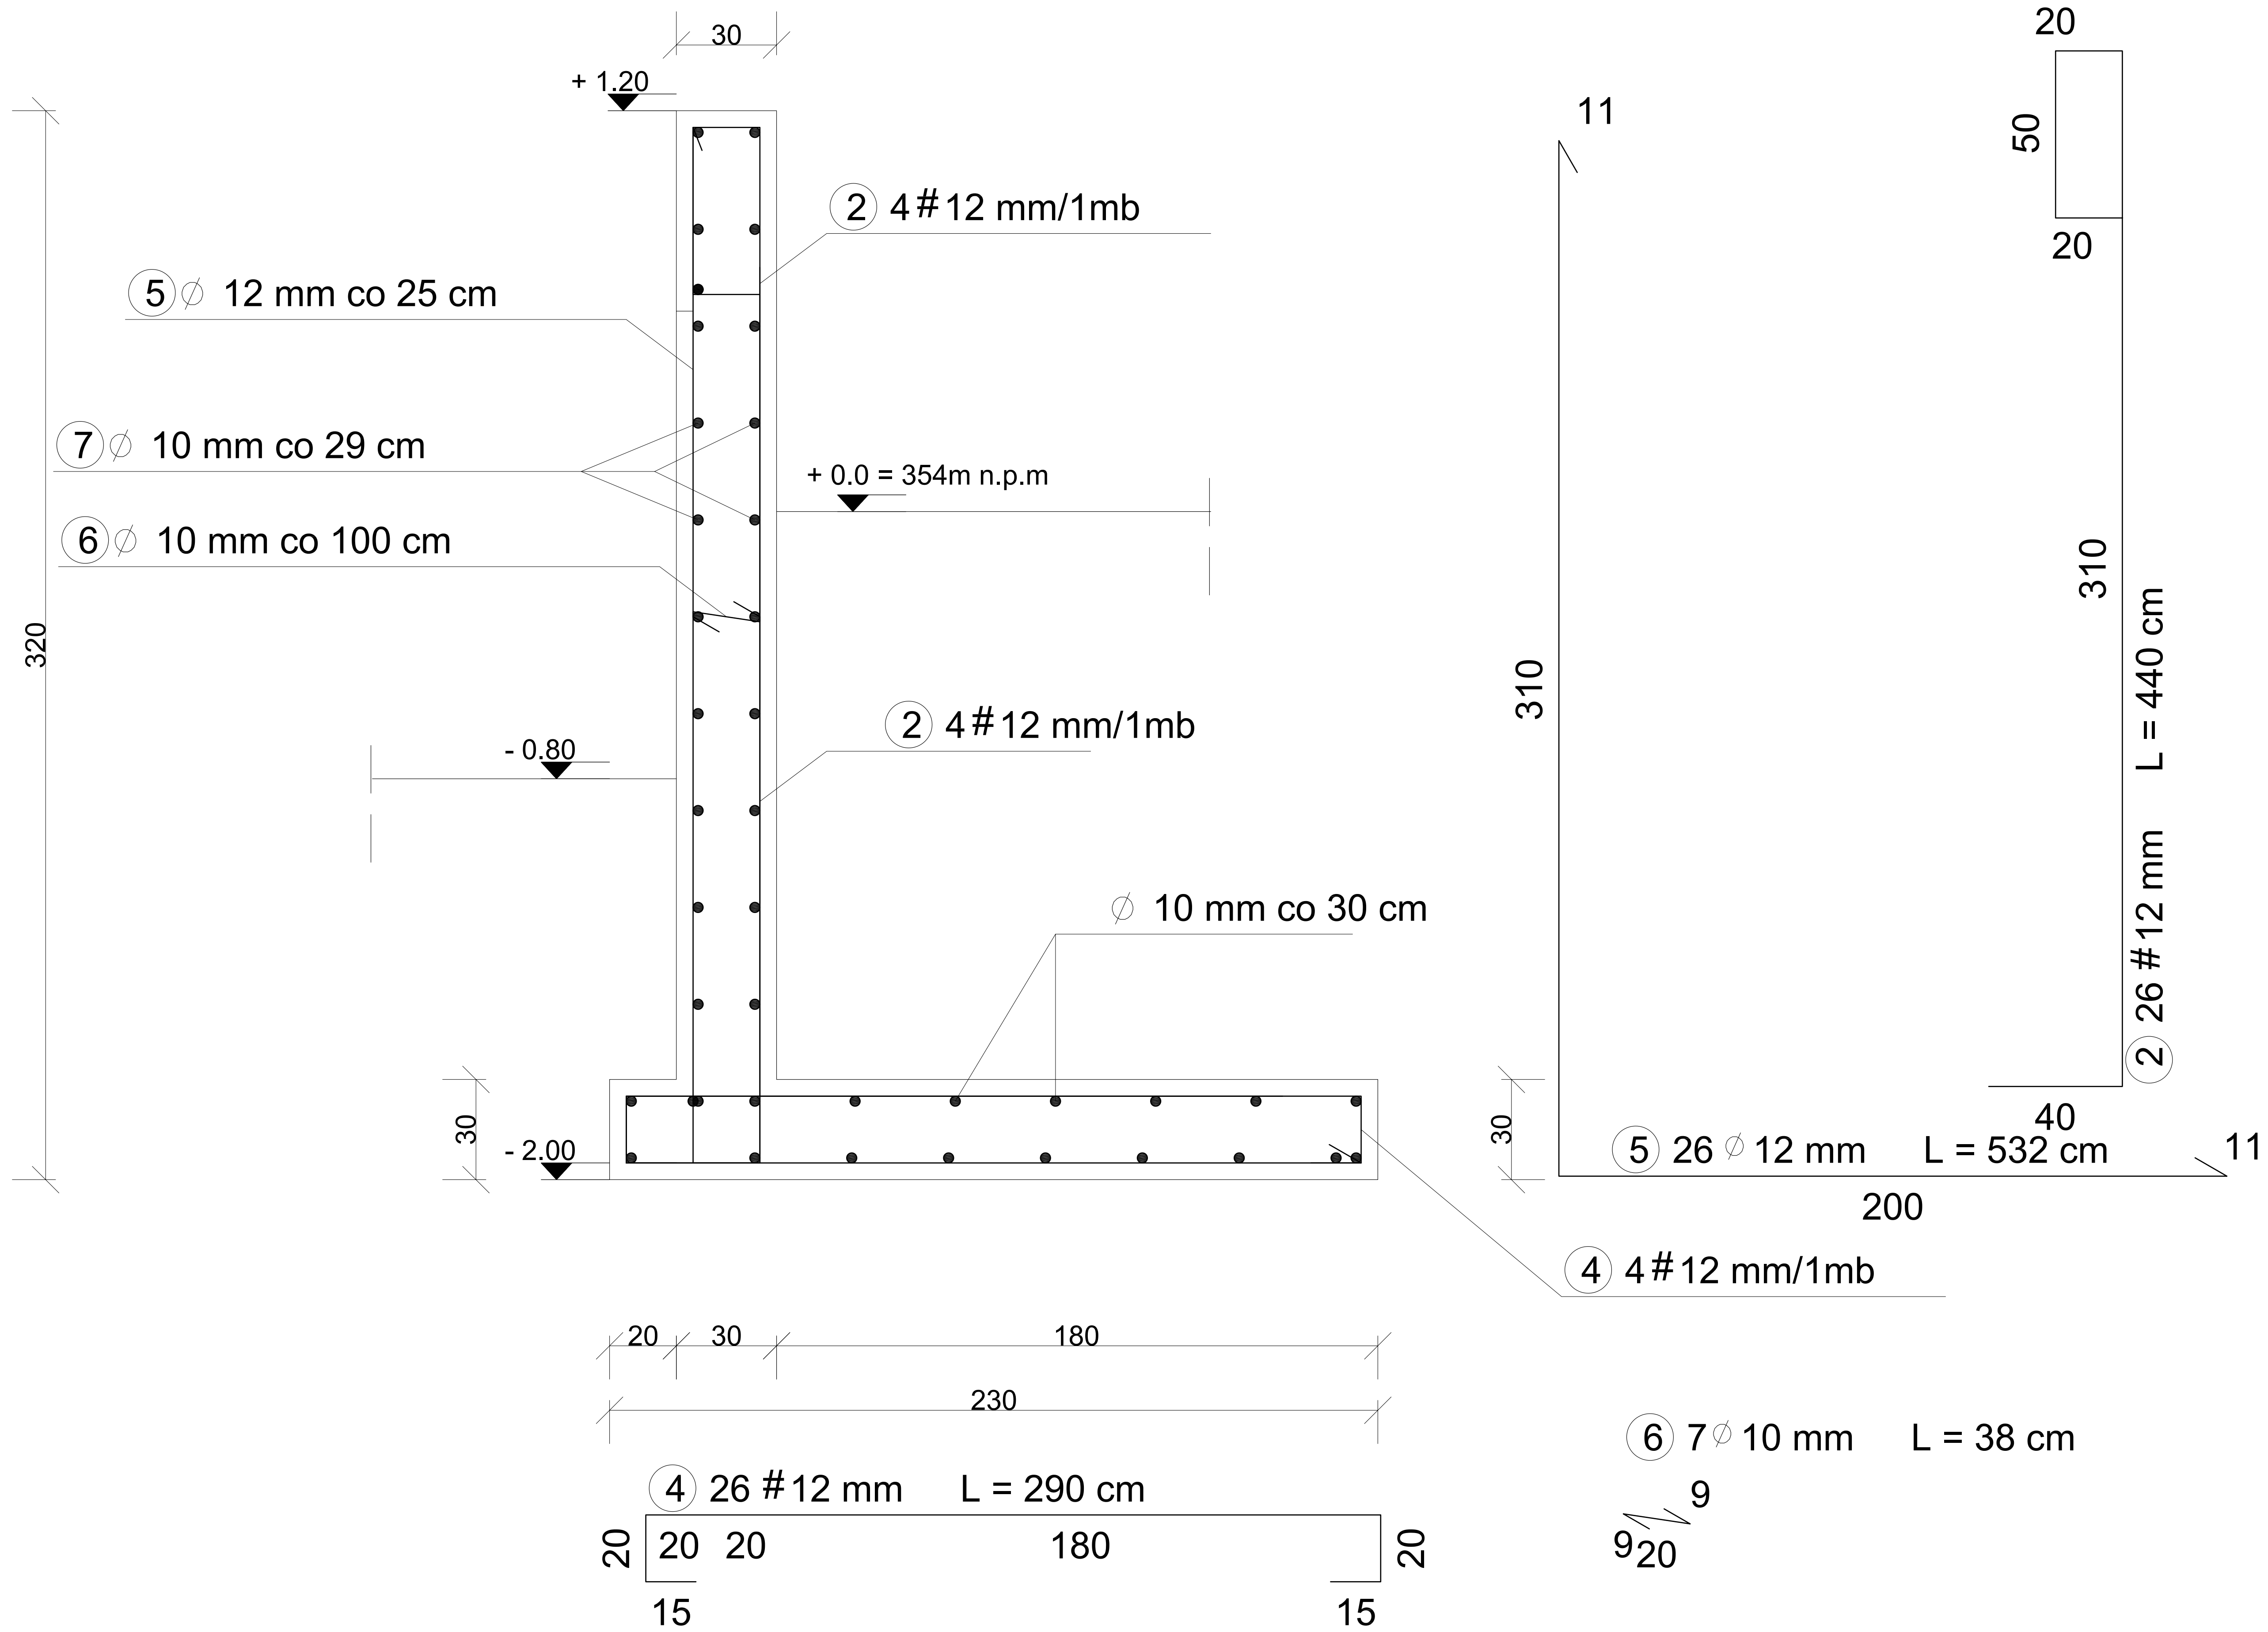

WYKAZ STALI ZBROJENIOWEJ

NR	Średnica [mm]		Długość [cm]	Ilość [szt.]	DŁUGOŚĆ CAŁKOWITA [m]		
	Ø	#			RB500		RB500
					Ø 10	Ø 12	# 12
1		12		0			0.00
2		12	440	26			114.40
3		12		0			0.00
4		12	290	26			75.40
5	12		532	26		138.32	
6	10		38	7	2.66		
7	10		640	41	262.40		
DŁUGOŚĆ OGÓŁEM [m]					265.06	138.32	189.80
MASA JEDNOSTKOWA [kg/m]					0.617	0.888	0.888
MASA OGÓŁEM [kg]					163.54	122.83	168.54
MASA RAZEM [kg]					286.37		168.54

Gr. otulenia 5cm
KLASA SRODOWISKA XC4
BETON C25/30
STAL A-IIIN - # STAL A-IIIN - Ø

<h1>PROJEKT TECHNICZNY</h1>		
<p>INWESTYCJA:</p> <p>Budowa kaplicy cmentarnej z instalacjami wewnętrznymi: wody, kanalizacji, c.o. i elektryczną oraz zewnętrznymi: wody i kanalizacją, na dz. nr 6/56 w Dukli, wraz z budową ścian na urny z prochami zmarłych, murami oporowymi, zbiornikiem na wodę deszczową oraz z zagospodarowaniem terenu przy kaplicy.</p> <p>działka nr 6/56 w Dukli Województwo podkarpackie, Powiat krośnieński, Gmina Dukla, Jedn. ewid. 180702_4, Obręb 0001</p>		
<p>INWESTOR:</p> <p>Gmina Dukla ul. Trakt Węgierski 11, 38-450 Dukla</p>		
<p>PROJEKT KONSTRUKCYJNY: PROJEKTANT:</p> <p>mgr inż. JANUSZ WDOWIARZ MAP/BO/0057/04 upr. nr MAP/0039/PWOK/03</p>		
<p>SPRAWDZAJĄCY:</p> <p>mgr inż. PIOTR SZARGAN MAP/BO/0455/07 upr. nr 255/2001</p>		
<p>BRANŻA:</p> <p>KONSTRUKCJA</p>		
<p>FAZA:</p> <p>PROJEKT TECHNICZNY</p>		
<p>TEMAT RYSUNKU:</p> <p>ŚCIANKA OPOROWA MP3. L = 6.40 m</p>		
<p>DATA:</p> <p>12.2021</p>		<p>SKALA:</p> <p>1:25</p>
<p>OPRACOWANIE:</p> <p>PT</p>	<p>NUMER RYSUNKU:</p> <p>17K</p>	<p>INDEKS:</p>