WIETRZNO/RÓWNE

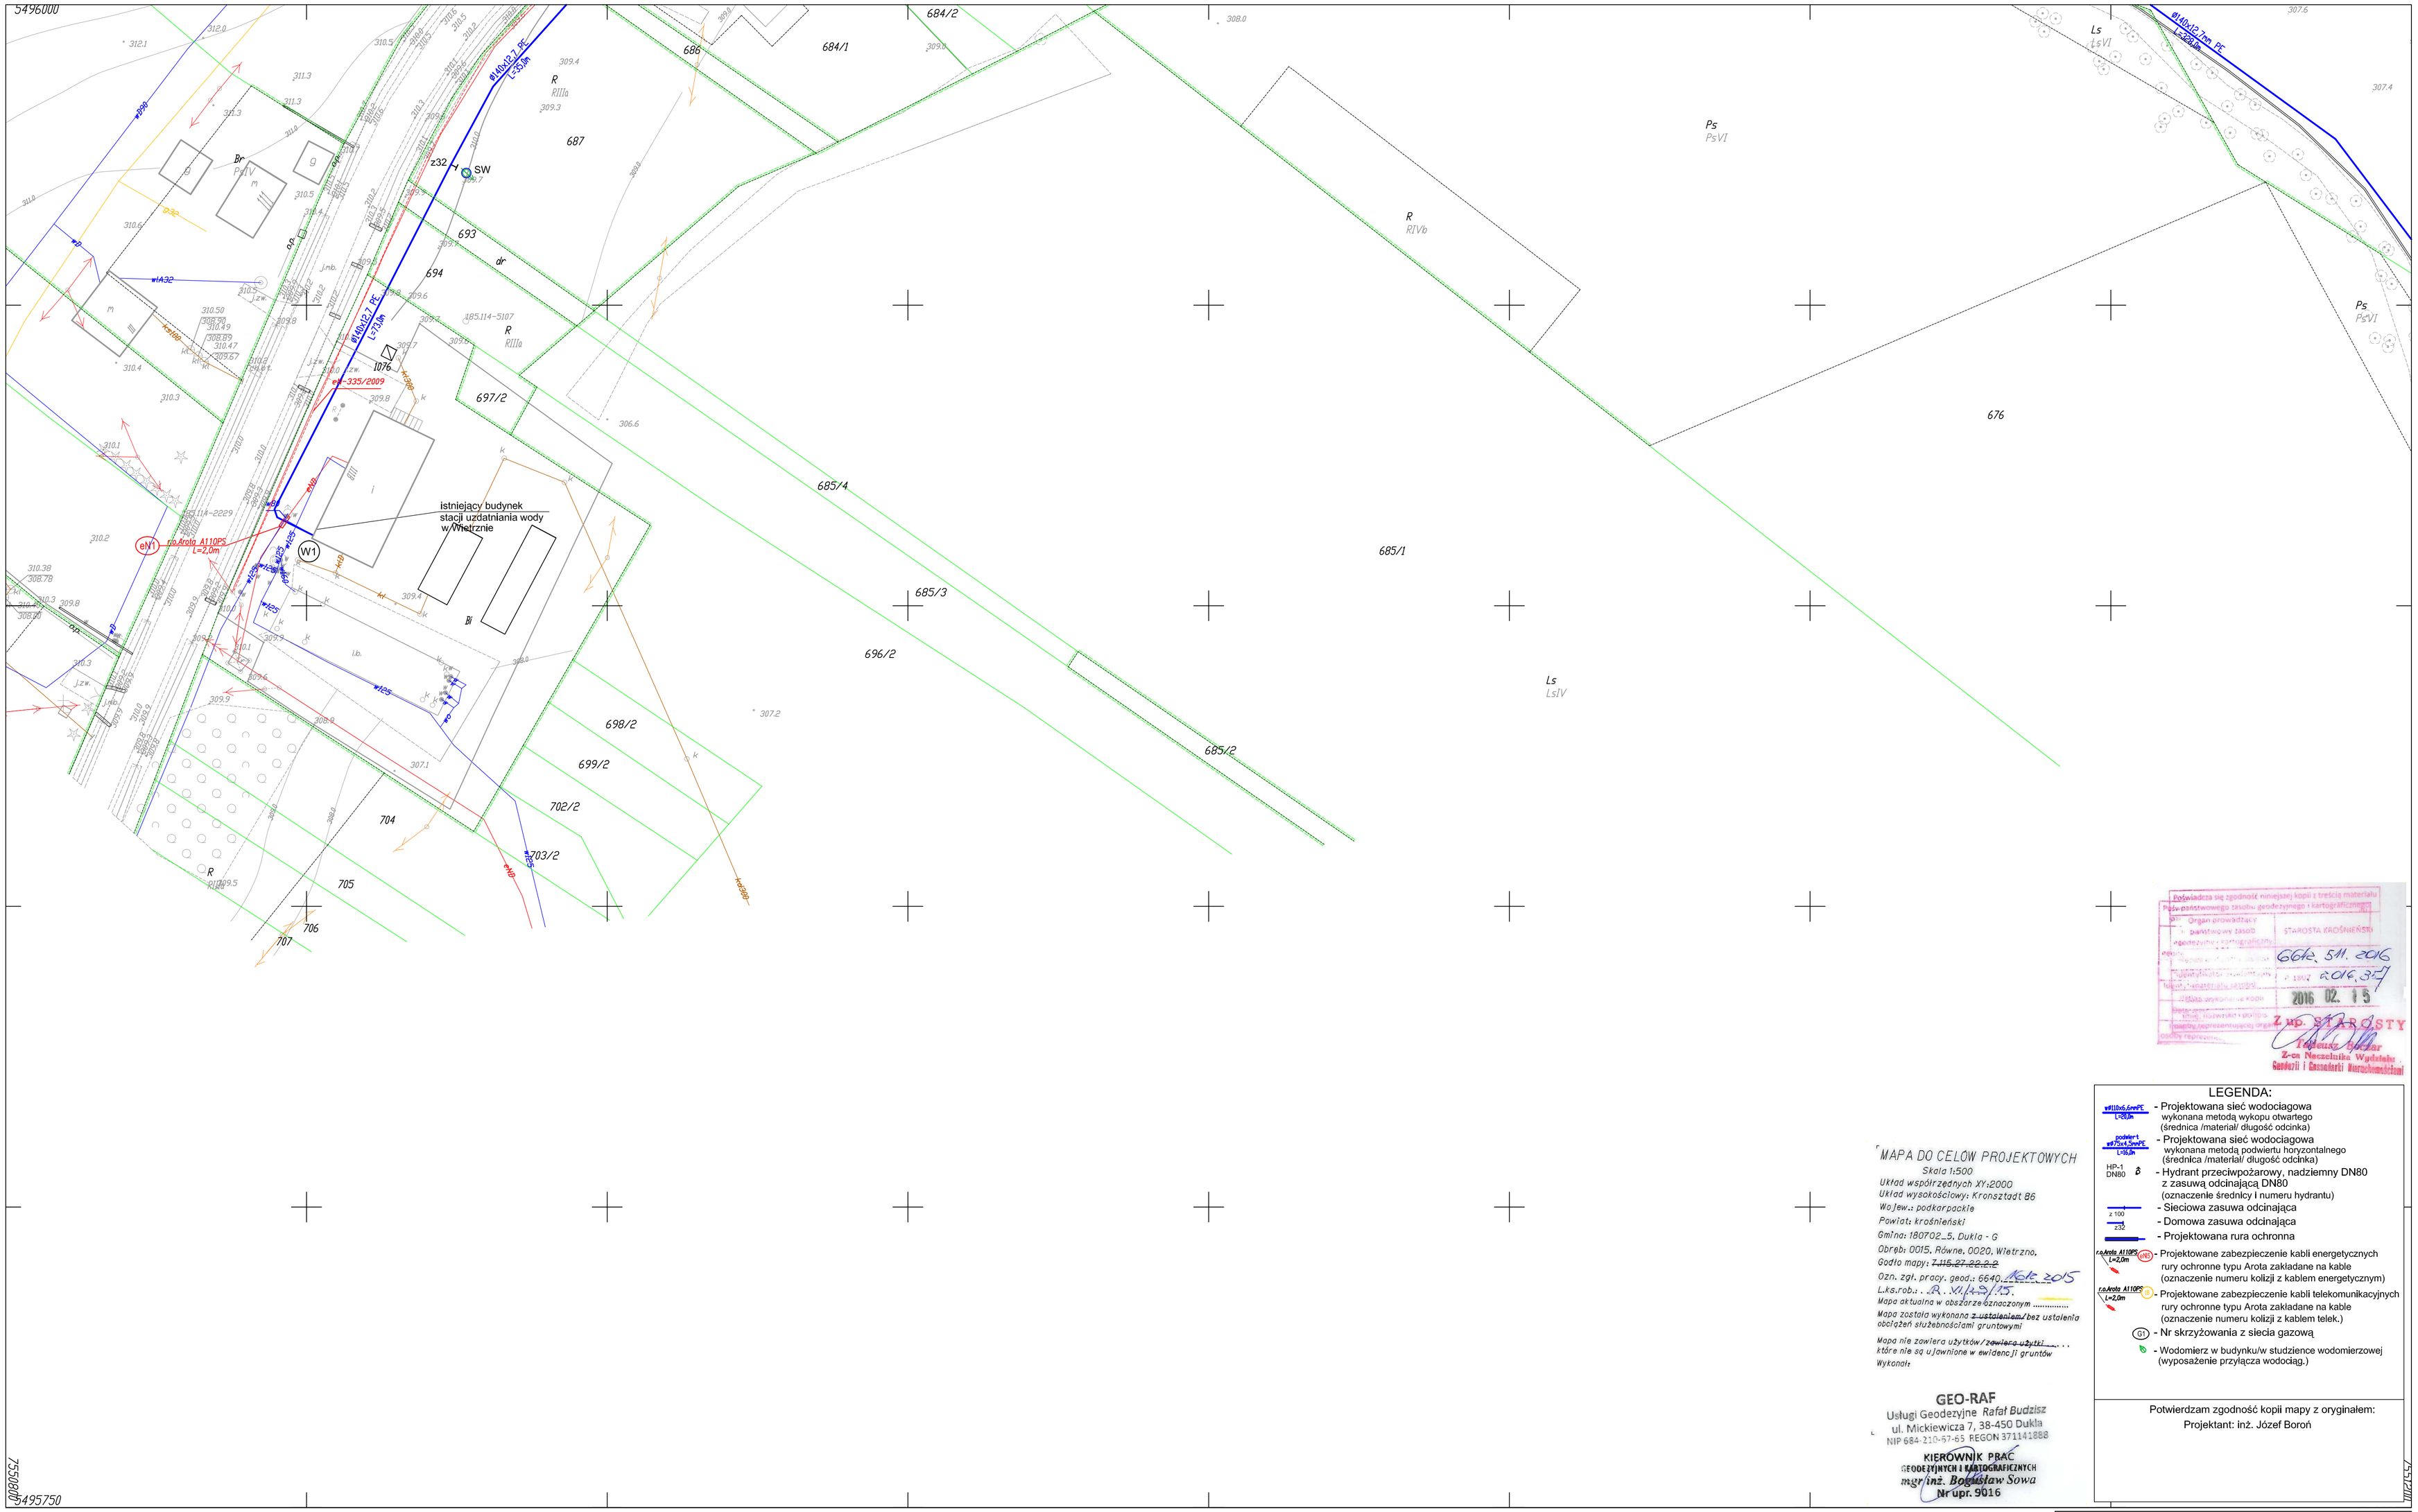

Poświadcza się zgodność niniejszej kopii z treścią materiału Państwowego zasobu geodezyjnego i kartograficznego
Organ prowadzący państwowy zasób geodezyjny i kartograficzny
STAROSTA KROŚNIEŃSKI
6642.511.2016
2016.3.7
2016 02. 15
Z up. STAROSTY
Tadeusz Boczar
Z-ca Naczelnika Wydziału Geodezji i Gospodarki Nieruchomościami

MAPA DO CELÓW PROJEKTOWYCH
Skala 1:500
Układ współrzędnych XY:2000
Układ wysokościowy: Kronsztadt 86
Woj.ew.: podkarpackie
Powiat: krośnieński
Gmina: 180702_5, Dukla - G
Obręb: 0015, Równe, 0020, Wietrzno,
Godło mapy: ~~7.115.27.22.2.2~~
Ozn. zgł. pracy. geod.: 6640.1616.2015
L.ks.rob.: R. XI/4-2/15.
Mapa aktualna w obszarze oznaczonym .....
Mapa została wykonana ~~z ustaleniem~~/bez ustalenia obciążeń służebnościami gruntowymi
Mapa nie zawiera użytków/~~zawiera użytki~~ ..... które nie są ujawnione w ewidencji gruntów
Wykonał:

GEO-RAF
Usługi Geodezyjne Rafał Budzisz
ul. Mickiewicza 7, 38-450 Dukla
NIP 684-210-67-65 REGON 371141888
KIEROWNIK PRAC GEODEZYJNYCH I KARTOGRAFICZNYCH
mgr inż. Bogusław Sowa
Nr upr. 9016

LEGENDA:

- Projektowana sieć wodociągowa wykonana metodą wykopu otwartego (średnica /materiał/ długość odcinka)
- Projektowana sieć wodociągowa wykonana metodą podwiertu horyzontalnego (średnica /materiał/ długość odcinka)
- HP-1 DN80 - Hydrant przeciwpożarowy, nadziemny DN80 z zasuwą odcinającą DN80 (oznaczenie średnicy i numeru hydrantu)
- z 100 - Sieciowa zasuwa odcinająca
- z32 - Domowa zasuwa odcinająca
- Projektowana rura ochronna
- ro.Arota A110PS L=2,0m - Projektowane zabezpieczenie kabli energetycznych rury ochronne typu Arota zakładane na kable (oznaczenie numeru kolizji z kablem energetycznym)
- ro.Arota A110PS L=2,0m - Projektowane zabezpieczenie kabli telekomunikacyjnych rury ochronne typu Arota zakładane na kable (oznaczenie numeru kolizji z kablem telek.)
- G1 - Nr skrzyżowania z siecią gazową
- Wodomierz w budynku/w studzience wodomierzowej (wyposażenie przyłącza wodociąg.)

Potwierdzam zgodność kopii mapy z oryginałem:
Projektant: inż. Józef Boroń

7.115.27.22.2.2
1:500

7.115.27.17.4.4
7.115.27.22.2.1 | 7.115.27.22.2.2 | 7.115.27.23.1.1
7.115.27.22.2.4

Boroń Józef Zakład Projektowo-Usługowy"EKOPROJEKT"
ul.Legionistów 10, 36-200 Brzozów, tel. 0134341119; mail:ekoproj@ks.onet.pl

Nazwa zadania i adres zadania:
Budowa sieci wodociągowej na terenie gminy Dukla dla wsi Równe

Tytuł rysunku:
Projekt zagospodarowania terenu

Projektant:	Opracował:	Sprawdzający:	skala:
inż. Józef Boroń uprawnienia budowlane w specjalności instalacyjno - inżynieryjnej nr ewid. upr.: A-668-132/81 nr ewid. izby: PDBI: PDK/85/0569/02	inż. Angelika Mazur	mgr inż. Sławomir Neupauer uprawnienia budowlane do projektowania specjalność instalacyjna PDK/0138/POOS/09 PDK/85/0024/10	1:500 nr rys.: 2 Data: 07.2016