


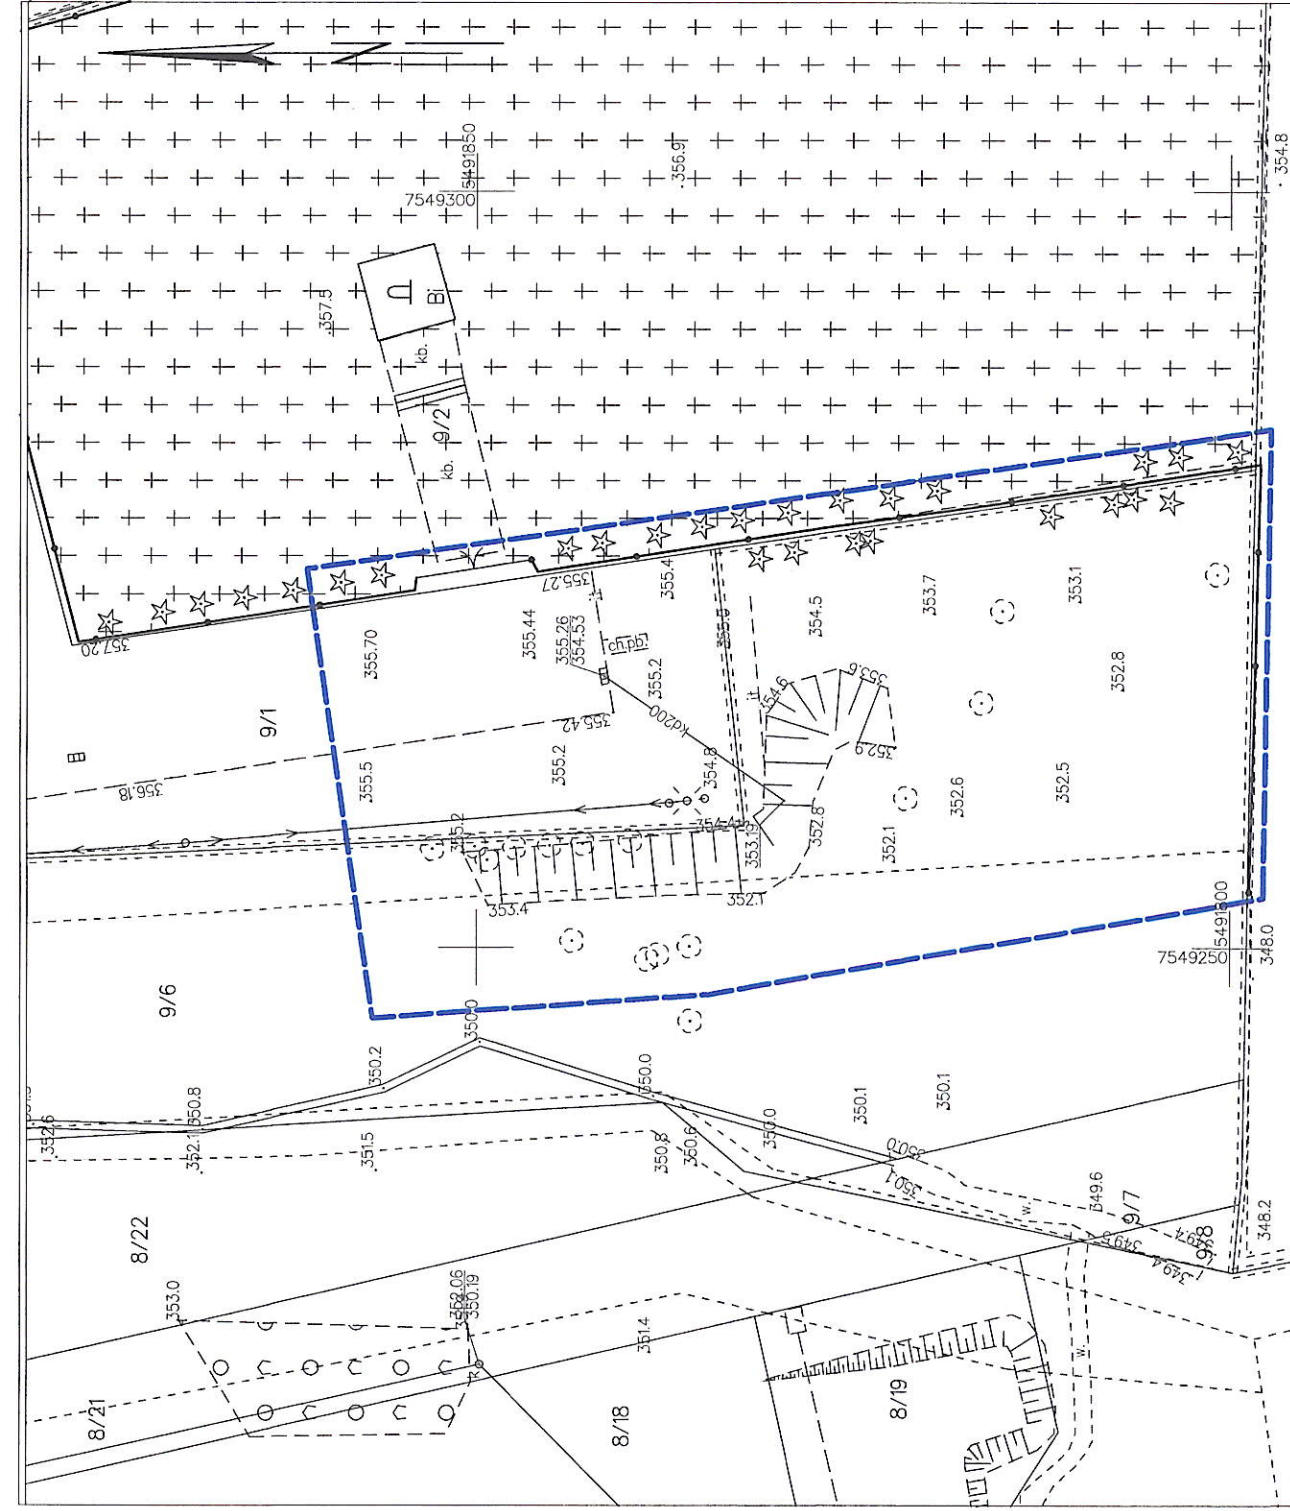

MAPA DO CELÓW PROJEKTOWYCH

Skala 1:500

Układ współrzędnych XY:2000

Układ wysokościowy: EVRS 2007 (EVRF 2007)

Wojew.: podkarpackie

Powiat: krośnieński

Gmina: 180702_4. Dukla - M

Obreb: 0001 Duka

Godfö mapv: 7.114.27.16.2.2

Ozn. zat. pracy, geod.: 6640.975.2025

L.ks.rob.:G-III/18/25

Mapa aktualna w obszar

Mapa została wykonana z ustaleniem/bez ustalenia obciążeń służebnościami gruntowymi

Mapa nie zawiera użytków/zawiera użytki...
które nie są ujawnione w ewidencji gruntów

Wykonał:

GEOBUD
ISTIGI GEODEZYNE

inż. Rafał Budzisz

38-450 Dukla, ul. Mickie
tel. 702 200 180

tel. 793 299 160
NIP: 6842106765 REGON: 371141888

Nie wyklucza się istnienia w terenie innych nie wykazanych na niniejszej mapie urządzeń podziemnych, które nie były zgłoszone do inwentaryzacji lub o których brak jest informacji w istniejących branżach.

Oświadczam, że operat techniczny zawierający rezultaty prac geodezyjnych, w wyniku których powstał niniejszy dokument uzyskał pozytywny wynik weryfikacji. Jednocześnie informuje, że jestem świadomy odpowiedzialności karnej za złożenie fałszywego oświadczenia.

Organ służby geodezyjnej i kartograficznej,
który otrzymał załozenie

Wykonawca prac geodezyjnych

Nr oraz data sporządzenia dokumentu
zawierającego wynik pozytywnej
weryfikacji

Imię i nazwisko oraz nr uprawnień
zawodowych kierownika prac geodezyjnych
Podpis kierownika prac geodezyjnych

GEODETA UPRAWNIONY
Nr świadectwa 24425

wyd. przez Głównego Geodetę Kraju