


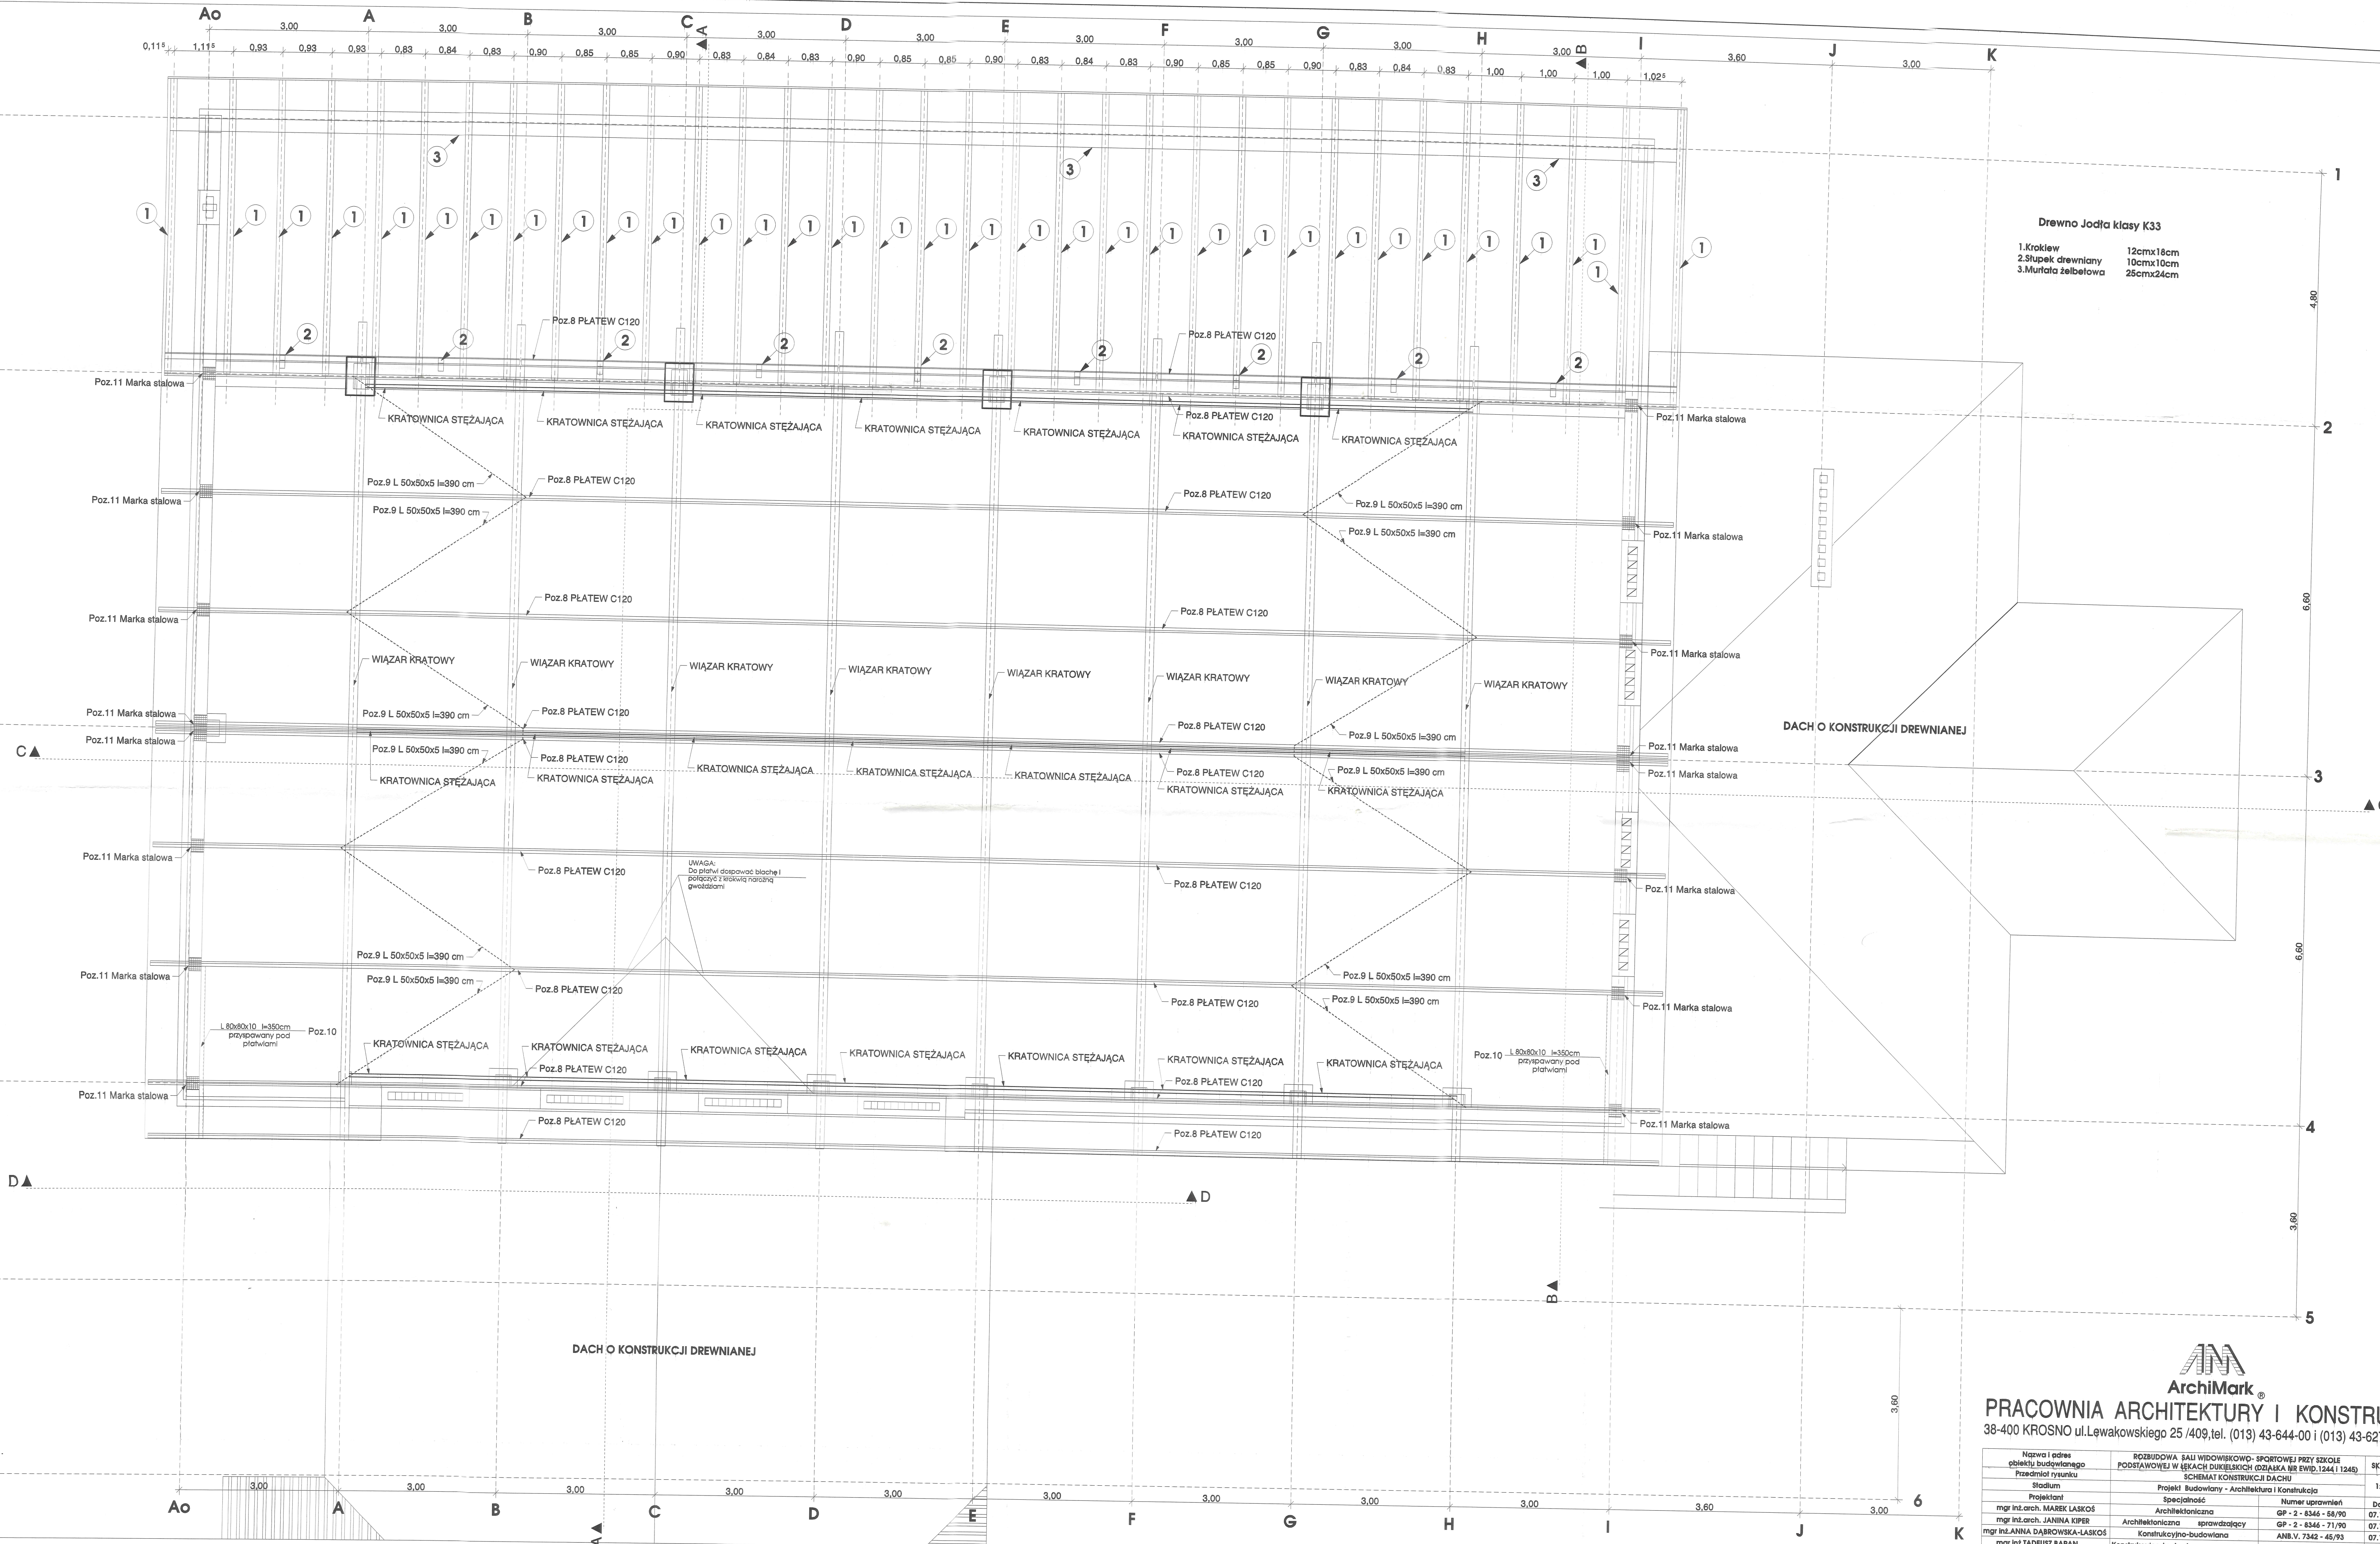

Drewno Jodła klasy K33

1. Krokiew	12cmx18cm
2. Stupek drewniany	10cmx10cm
3. Murlata żelbetowa	25cmx24cm



PRACOWNIA ARCHITEKTURY I KONSTRUKCJI
38-400 KROSNO ul. Lewakowskiego 25 / 409, tel. (013) 43-644-00 i (013) 43-627-11

Nazwa i adres obiektu budowlanego	ROZBUDOWA SALI WIDOWISKOWO-SPORTOWEJ PRZY SZKOLE PODSTAWOWEJ W KŁAKACH DUKIELSKICH (OSIĄŻKA NR EWID. 1244 I 1245)			SKALA
Przedmiot rysunku	SCHEMAT KONSTRUKCJI DACHU			
Stadium	Projekt Budowlany - Architektura i Konstrukcja	Numer uprawnień	1:50	
Projektant	mgr inż. arch. MAREK ŁASKOŚ	Specjalność	Architektoniczna	
mgr inż. arch. JANINA KUPR	Architektoniczna	GP - 2 - 8346 - 68/90	Data 07.1997	
mgr inż. ANNA DĄBROWSKA-ŁASKOŚ	Konstrukcyjno-budowlana	GP - 2 - 8346 - 71/90	07.1997	
mgr inż. TADEUSZ BARAN	Konstrukcyjno-budowlana	ANB.V. 7342 - 45/93	07.1997	
Investor	URZĄD MIASTA I GMINY W DUKLI			