


ROZBUDOWA SALI WIDOWISKOWO-SPORTOWEJ PRZY SZKOLE PODSTAWOWEJ W ŁĘKACH DUKIELSKICH
RZUT POŁACI DACHOWEJ SKALA 1:500

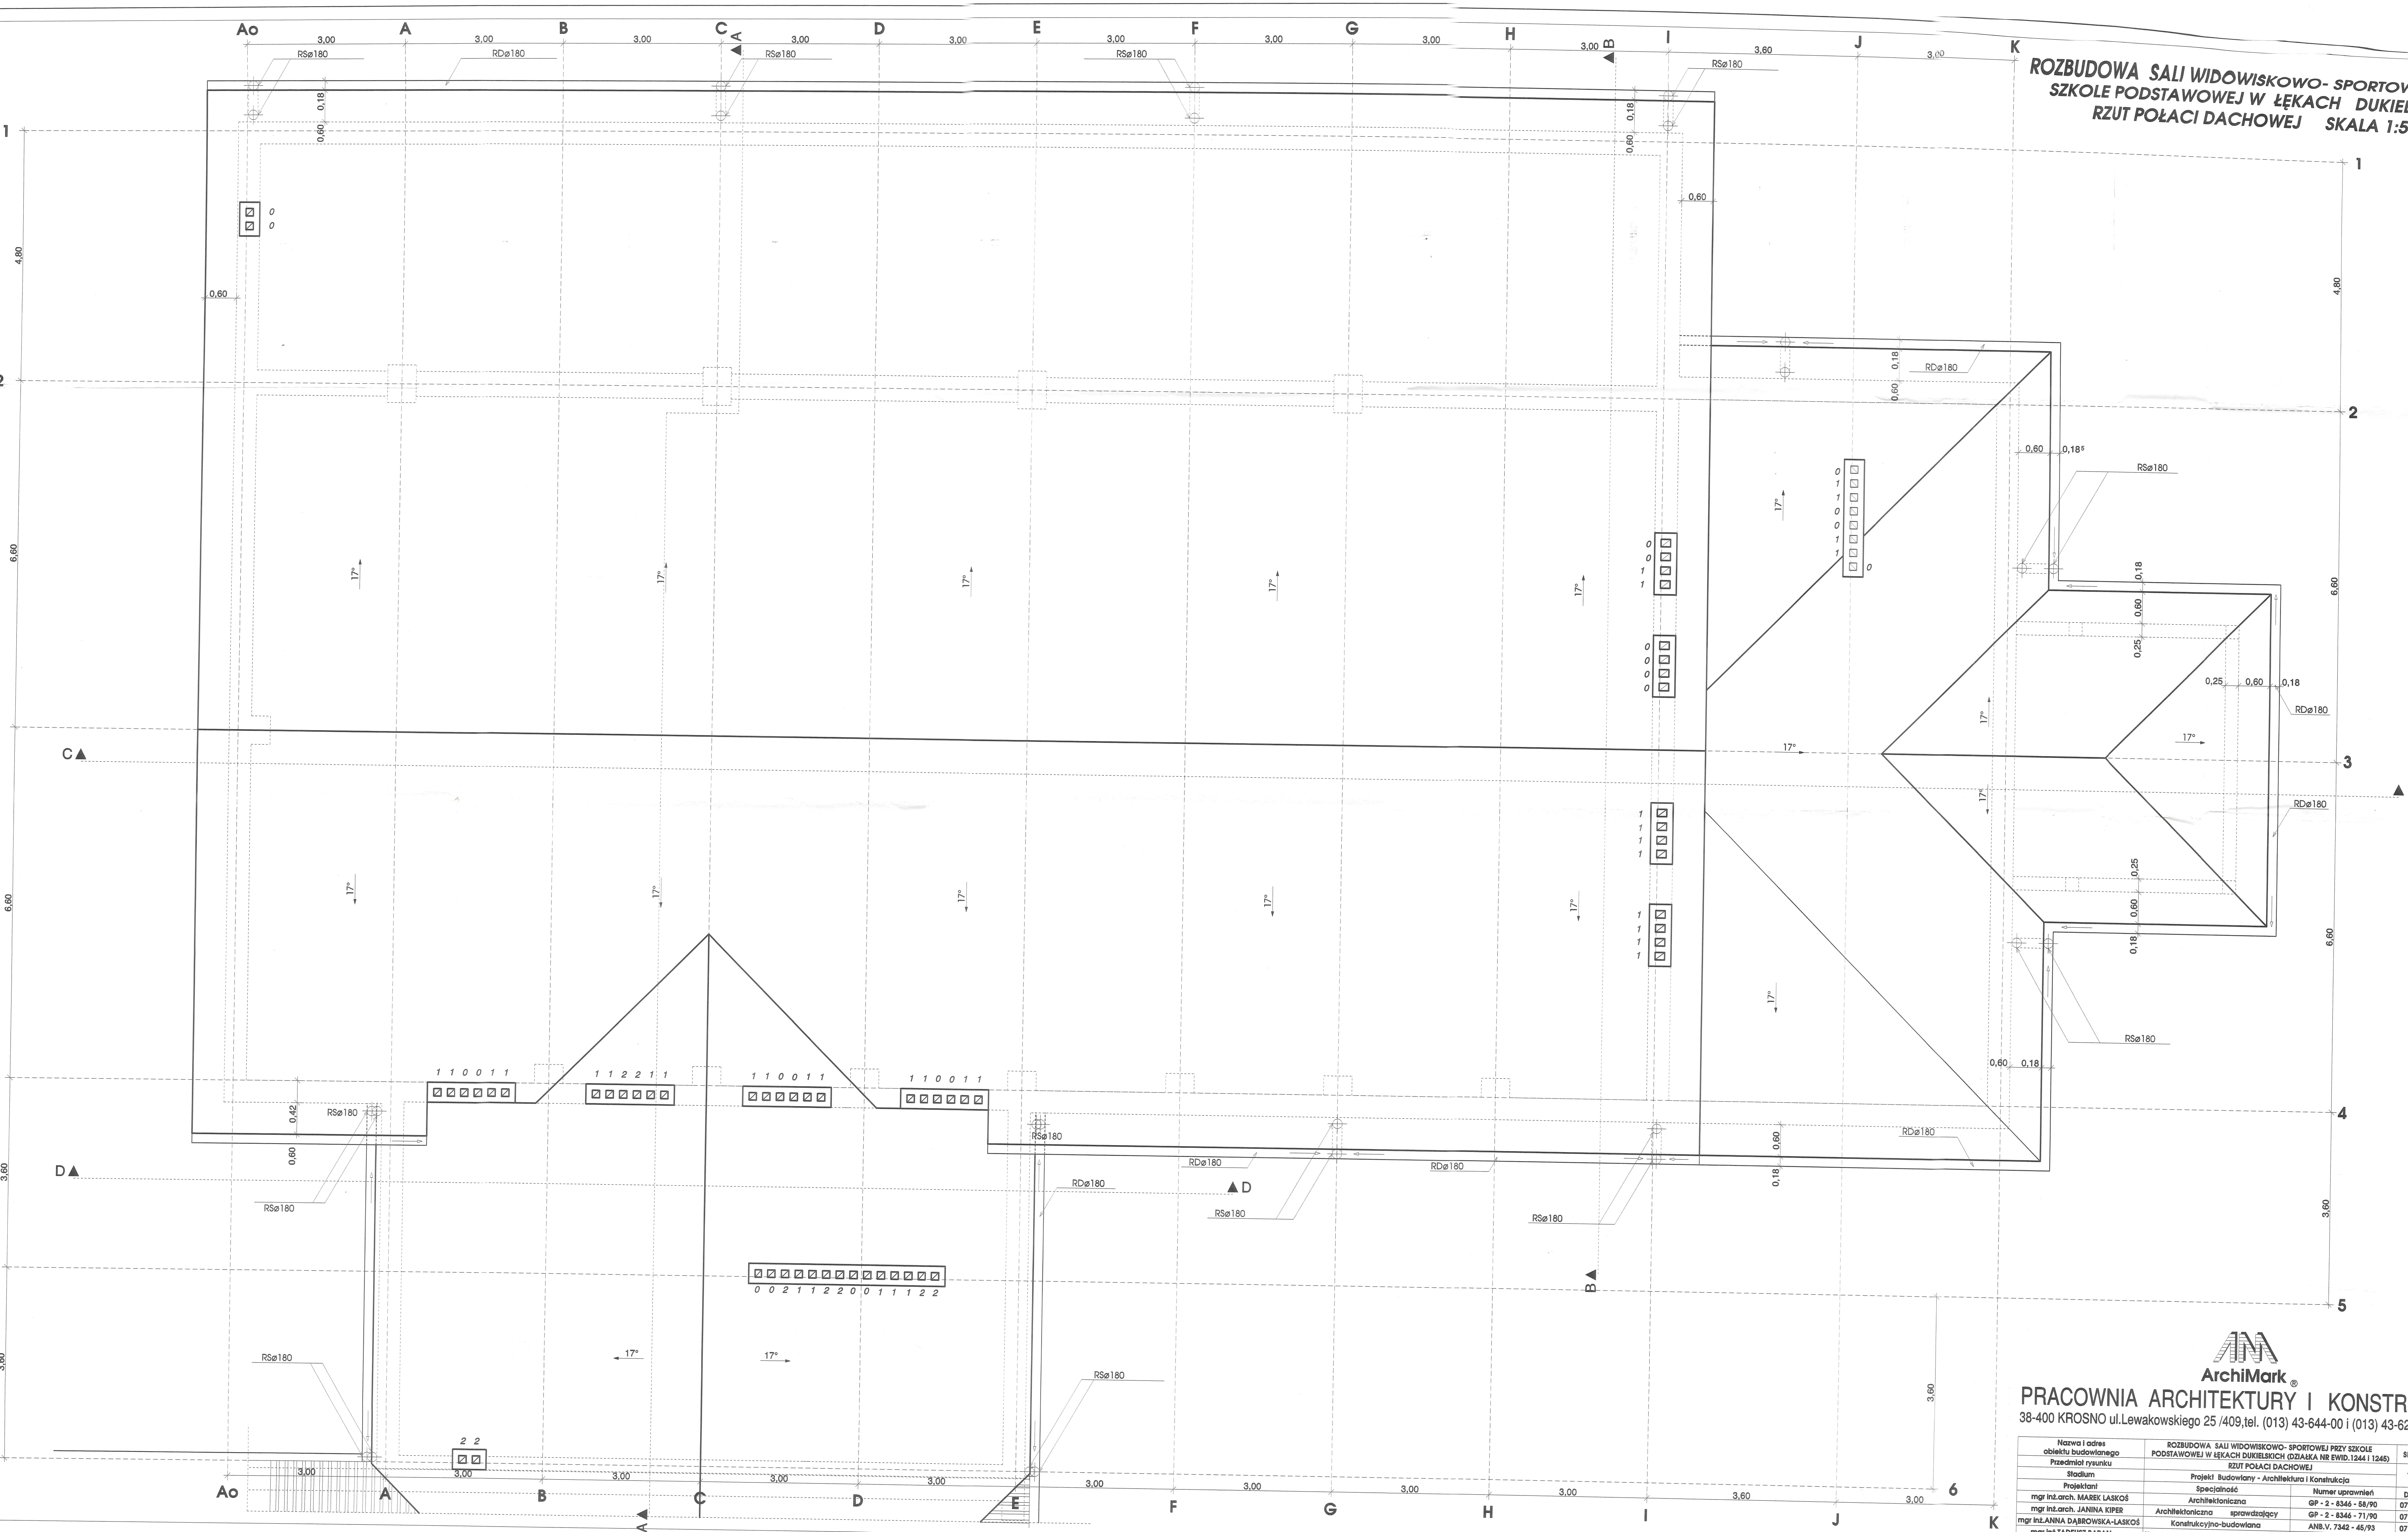

ArchiMark

PRACOWNIA ARCHITEKTURY I KONSTRUKCJI
38-400 KROSNO ul.Lewakowskiego 25 /409,tel. (013) 43-644-00 i (013) 43-62

Nazwa i adres obiektu budowlanego	ROZBUDOWA SALI WIDOWISKOWO-SPORTOWEJ PRZY SZKOLE PODSTAWOWEJ W ŁĘKACH DUKIELSKICH (DZIAŁKA NR EWID. 1244 I 1245)			Strona
Przedmiot rysunku	RZUT POŁACI DACHOWEJ			1
Stadium	Projekt Budowlany - Architektura i Konstrukcja			D
Projektant	mgr inż. arch. MAREK ŁASKOŚ	Specjalność	Numer uprawnień	D
mgr inż. arch. JANINA KIPER	Architektoniczna	GP - 2 - 8346 - 58/90	07	
mgr inż. ANNA DĄBROWSKA-ŁASKOŚ	Architektoniczna	GP - 2 - 8346 - 71/90	07	
mgr inż. TADEUSZ BARAN	Konstrukcyjno-budowlana	ANB.V. 7342 - 45/93	07	
Inwestor	Konstrukcyjno-budowlana	GP - 1-UA-7342 - 69/91	07	
URZĄD MIASTA I GMINY W DUKU				