


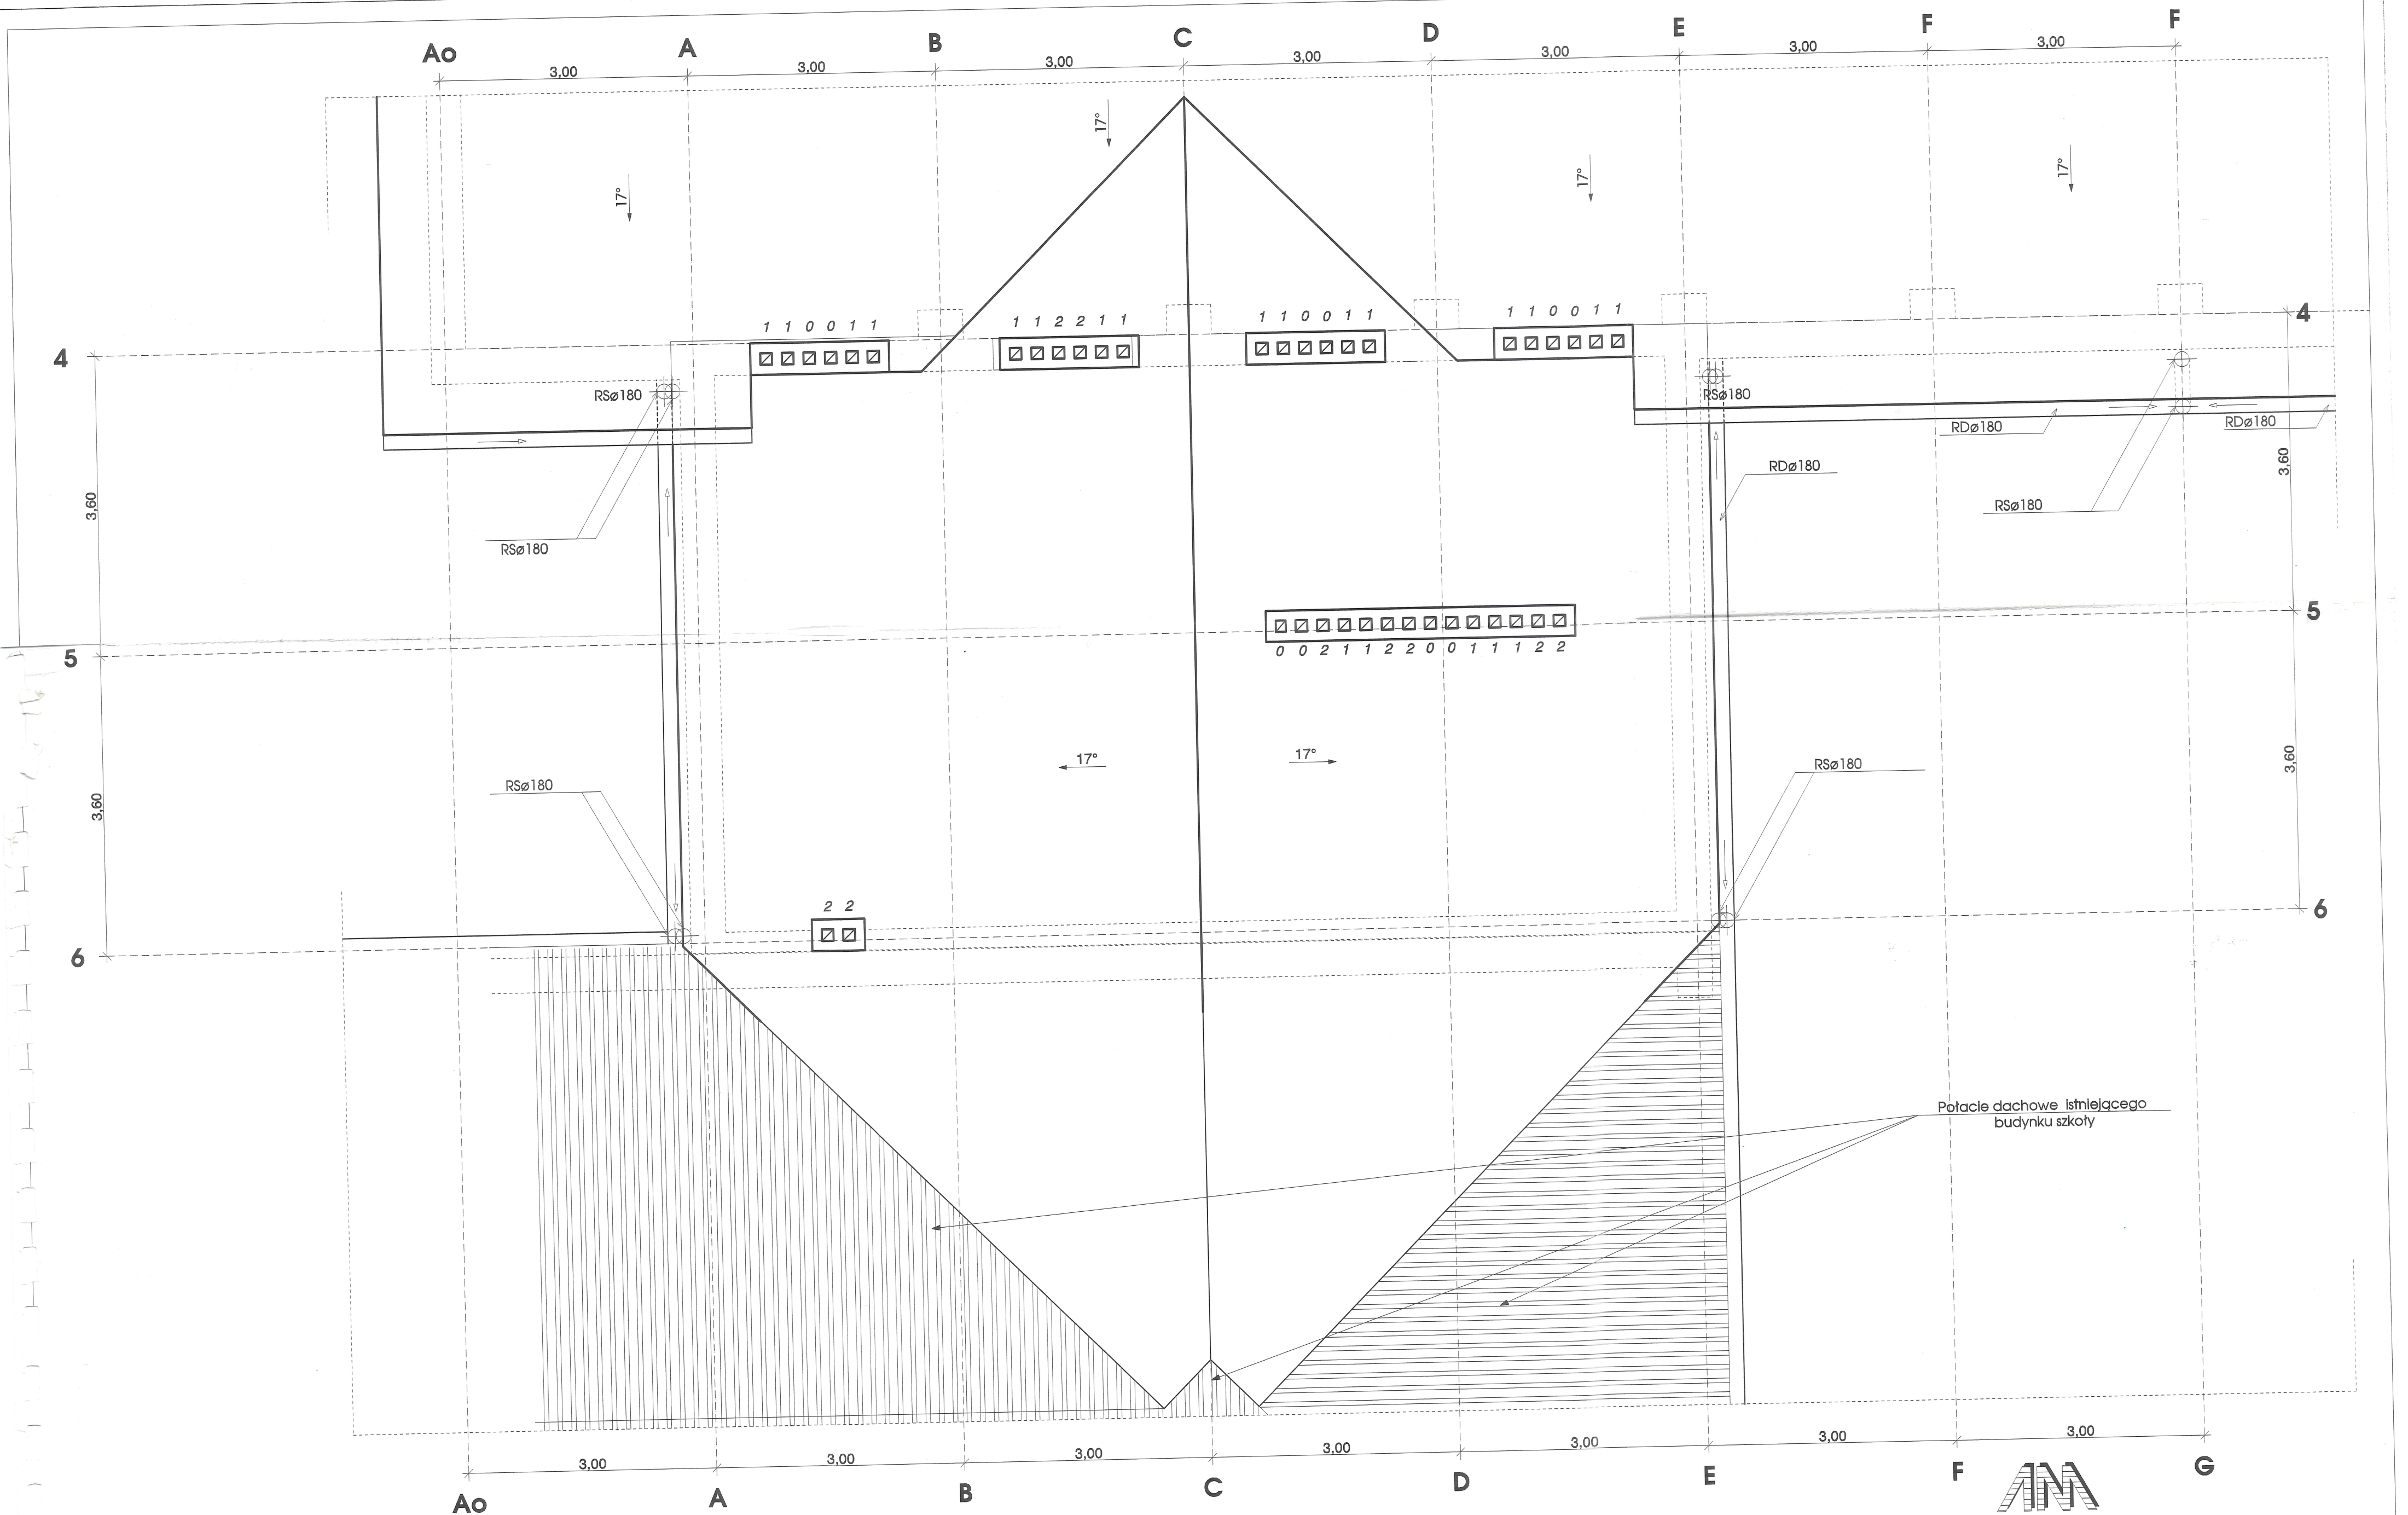

ROZBUDOWA SALI WIDOWISKOWO- SPORTOWEJ PRZY
SZKOLE PODSTAWOWEJ W ŁĘKACH DUKIELSKICH
RZUT POŁĄCZI DACHOWEJ - ŁĄCZNIK SKALA 1:50



PRACOWNIA ARCHITEKTURY I KONSTRUKCJI
38-400 KROSNO ul.Lewakowskiego 25 /409,tel. (013) 43-644-00 i (013) 43-627-11 w.255

Nazwa i adres obiektu budowlanego	ROZBUDOWA SALI WIDOWISKOWO- SPORTOWEJ PRZY SZKOLE PODSTAWOWEJ W ŁĘKACH DUKIELSKICH (DZIAŁKA NR EWID.1244 I 1245)		SKALA	Nr rysunku
Przedmiot rysunku	RZUT POŁĄCZI DACHOWEJ - ŁĄCZNIK		1:50	13
Stadium	Projekt Budowlany - Architektura i Konstrukcja			
Projektant	Specjalność	Numer uprawnień	Data	Podpis
mgr inż.arch. MAREK ŁASKOŚ	Architektoniczna	GP - 2 - 8346 - 58/90	07.1997	
mgr inż.arch. JANINA KIPER	Architektoniczna	sprawdzający GP - 2 - 8346 - 71/90	07.1997	
mgr inż.ANNA DĄBROWSKA-ŁASKOŚ	Konstrukcyjno-budowlana	ANB.V. 7342 - 45/93	07.1997	
mgr inż.TADEUSZ BARAN	Konstrukcyjno-budowlana	sprawdzający GP - 1-UA- 7342 - 59/91	07.1997	
Inwestor	URZĄD MIASTA I GMINY W DUKLI			