


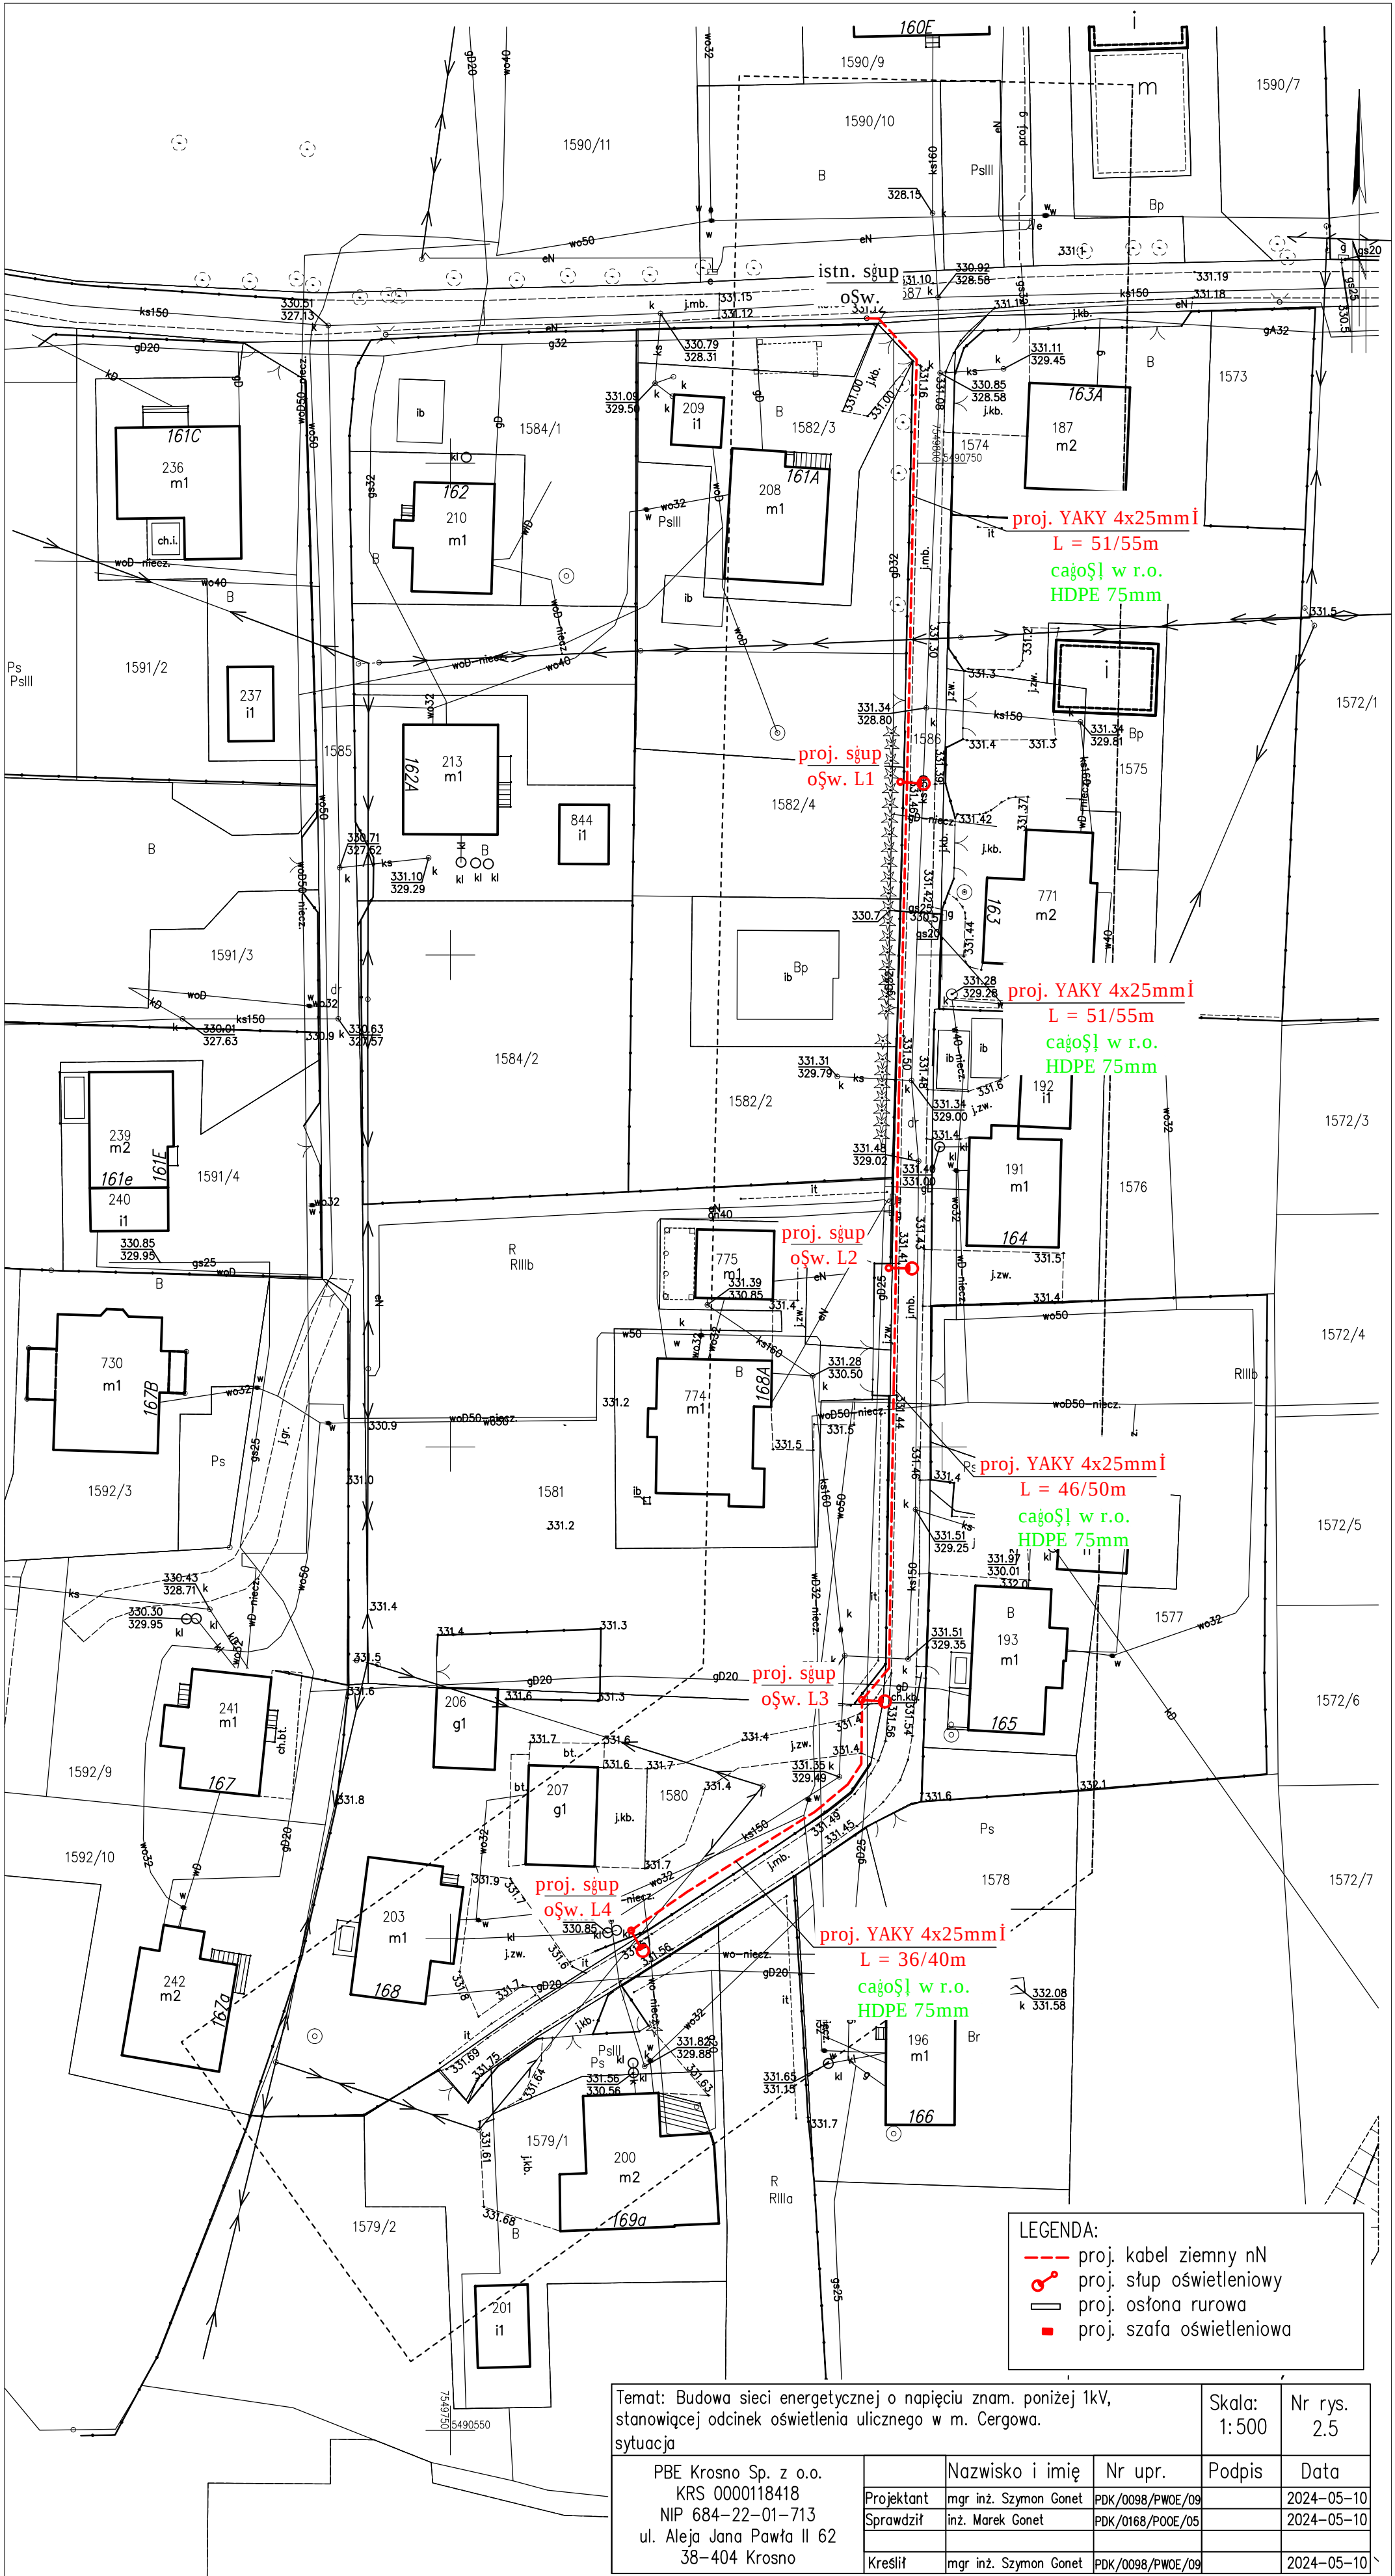

MAPA DO CELÓW PROJEKTOWYCH SKALA 1:500

Układ współrzędnych XY: "2000"
Układ wysokościowy: Amsterdam EVRS 2007
Godło: 7.114.27.22.1.3
Obiekt: Cergowa [0002]
Gmina: Dukla [180702_5]
Zakres aktualizacji:
Data opracowania mapy: 12.04.2024 r.
L.k.s.r.: D-II/43/24
Nr zgłoszenia: 6640.627.2024

Mapa wykonana została bez ustalenia
obciążeń służebnościami gruntowymi
ujawnionymi w księgach wieczystych

Nie wyklucza się istnienia w terenie innych
nie wykazanych na niniejszej mapie urządzeń
podziemnych, które nie były zgłoszone do
inwentaryzacji lub o których brak jest
informacji w instytucjach branżowych

Oświadczam, że niniejszy dokument został opracowany w wyniku prac geodezyjnych, których rezultaty zawiera pozytywnie zweryfikowany raport techniczny. Jednocześnie informuję, że jestem świadomy odpowiedzialności karnej za złożenie fałszywego oświadczenia	
Identyfikator zgłoszenia pracy geodezyjnej	6640.627.2024
Organ służby geodezyjnej, który otrzymał zgłoszenie prac geodezyjnych	STAROSTA KROŚNIENSKI
Wykonawca prac geodezyjnych	GEODETA Usługi Geodezyjne - Budowlane Daniel Jasiński
Imię i nazwisko oraz numer uprawnień zawodowych kierownika prac geodezyjnych	Daniel Jasiński Nr upr. 22775
Numer oraz data sporządzenia dokumentu potwierdzającego wynik pozytywnej weryfikacji	Protokół weryfikacji numer 6640.627.2024 z dnia 12.04.2024 r.

Za zgodność mapy do celów
projektowych z oryginałem

GEODETA

Usługi Geodezyjne - Budowlane Daniel Jasiński
Teodorówka 44B, 15-150 Dukla
NIP: 684252943 REGON: 381554429
Tel.: 697-113-276

Imię i nazwisko lub nazwa podmiotu, który wykonał mapę
oraz podpis osoby reprezentującej ten podmiot

GEODETA UPRAWNIONY

mgr inż. Daniel Jasiński
Uprawnienia Nr 22775

Imię i nazwisko, numer świadectwa nadania uprawnień geodety
który sporządził mapę, oraz jego podpis