


PRZEKRÓJ F-F

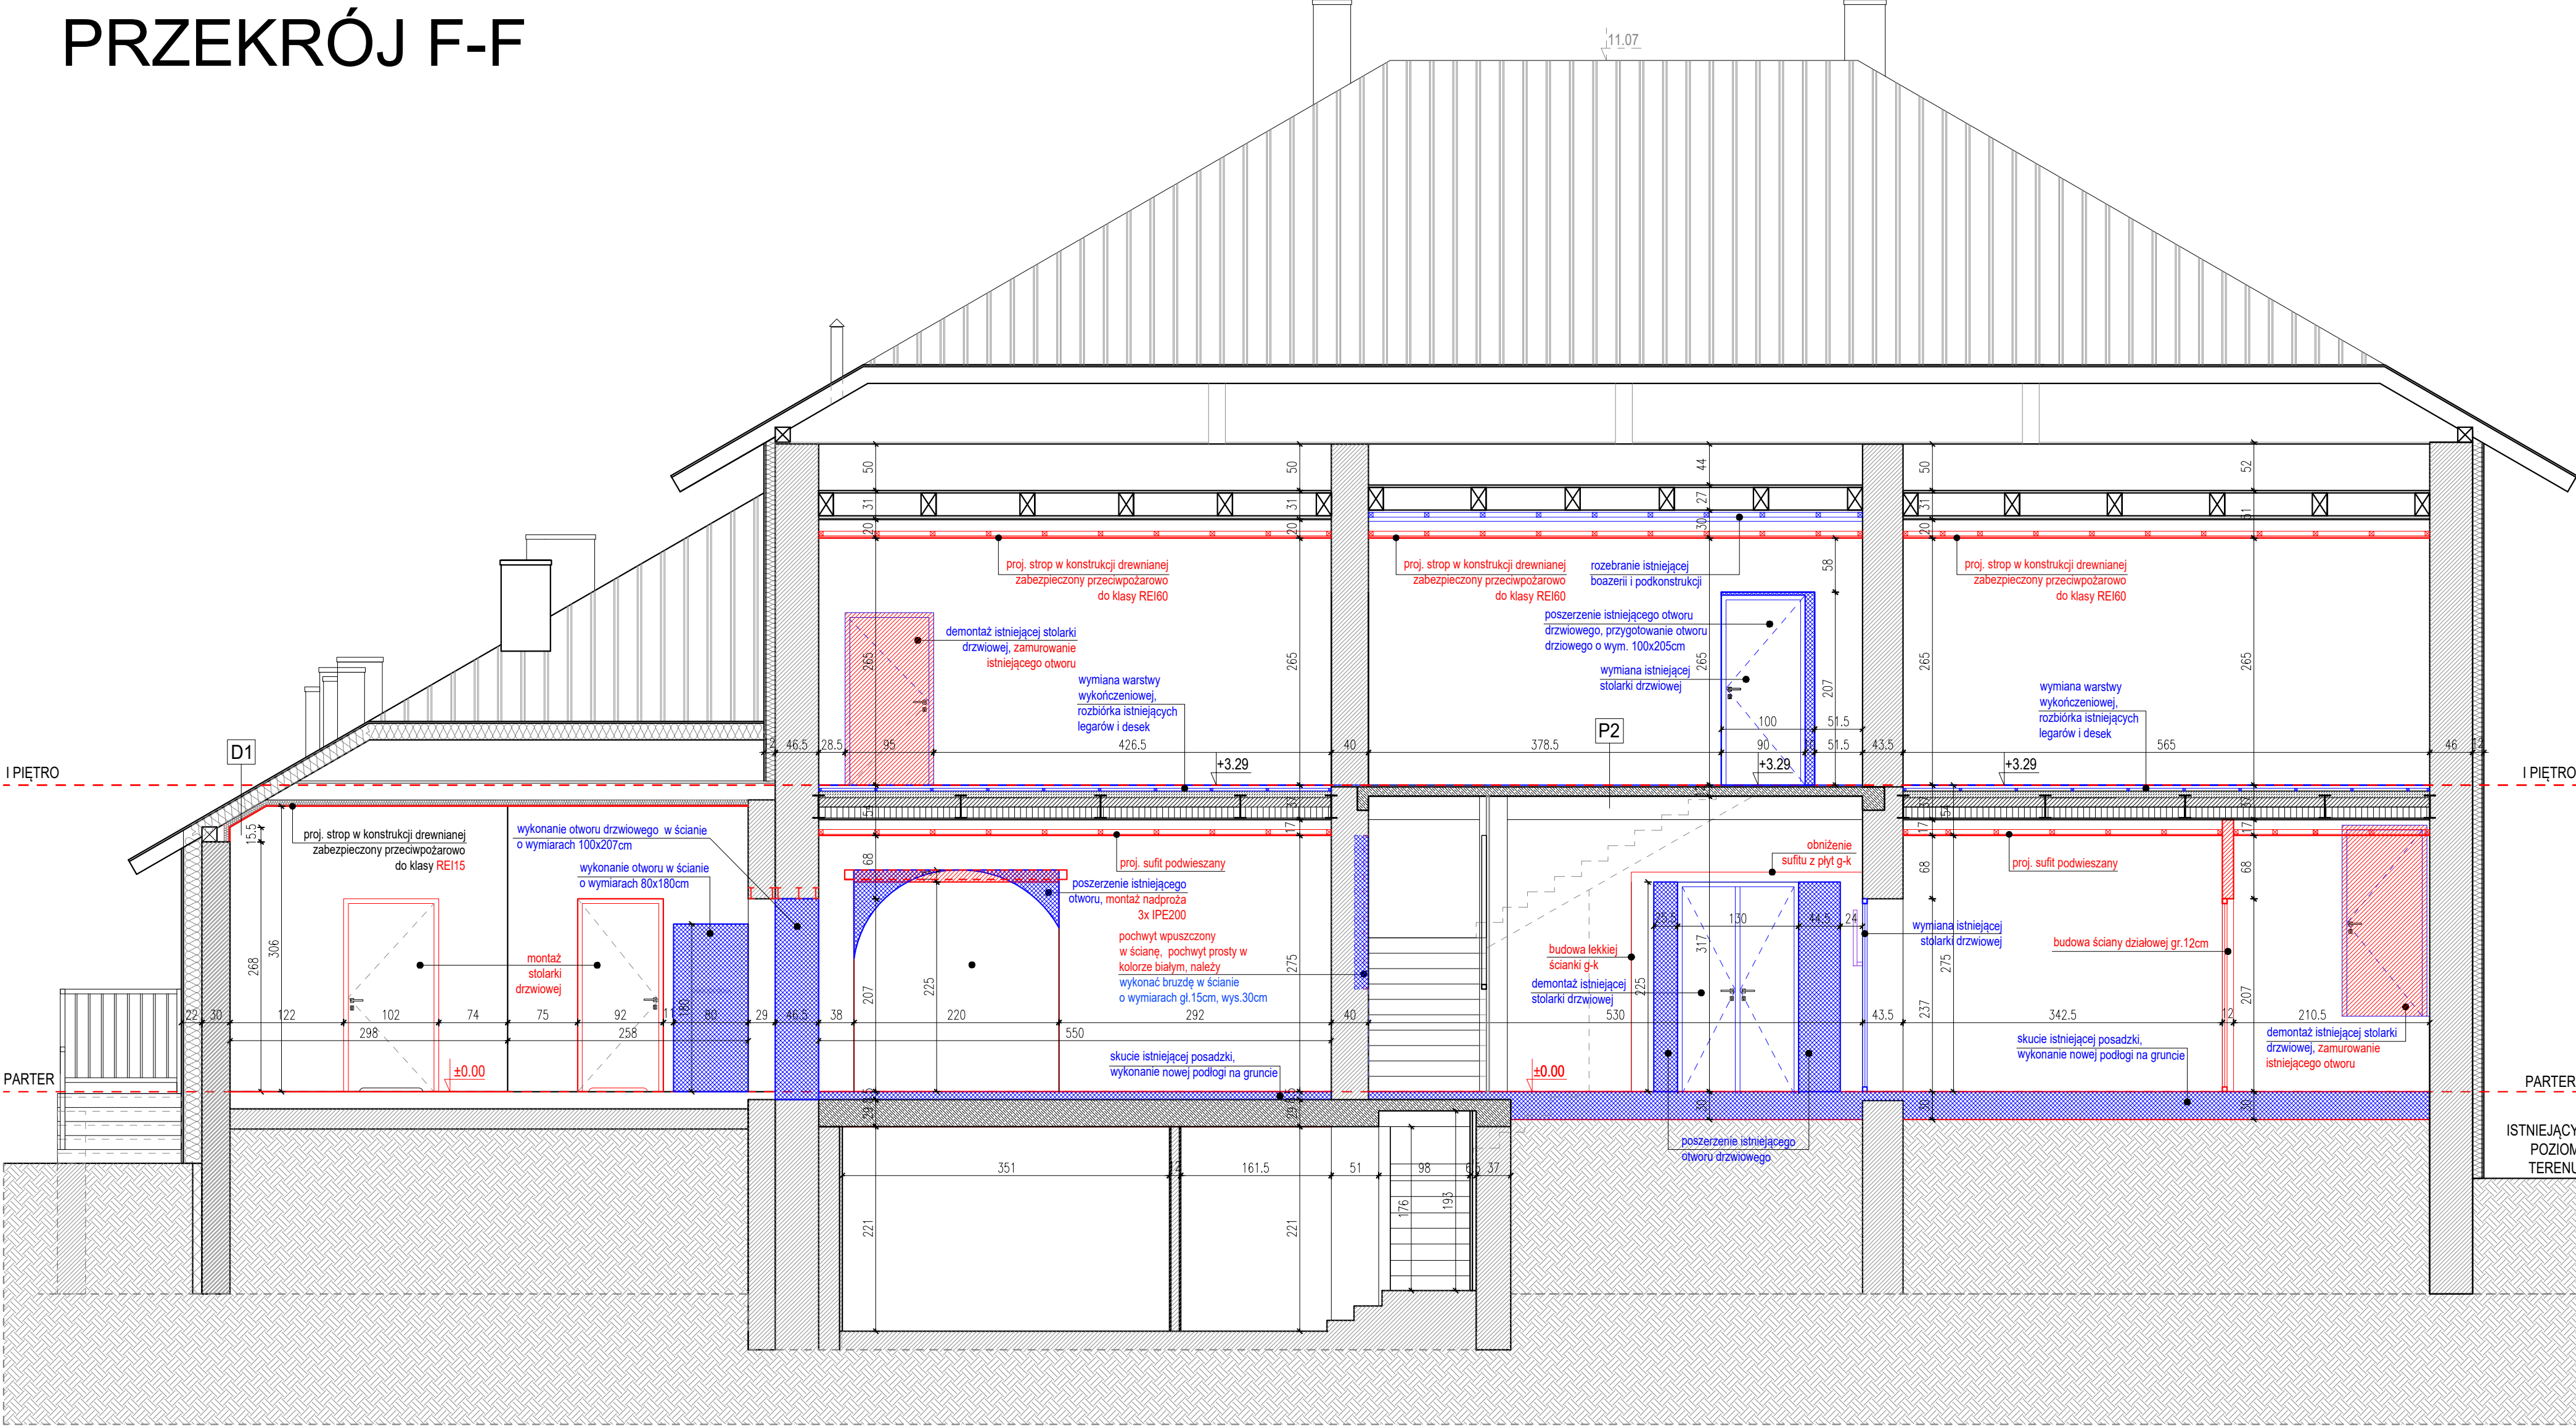

Zespół Architektów UNGEHEUER- Krosno, ul.Żwirki i Wigury 6C, tel. 663 061 076	
nazwa inwestycji	Rozbudowa i przebudowa Domu Ludowego w Cergowej
adres inwestycji	ul. Cergowa 157, 38-450 Cergowa identyfikator działki ewid.: 180702_5.0002.982
inwestor	GMINA DUKLA ul.Trakt Węgierski 11, 38-450 Dukla
treść rysunku	Przekrój F-F - wyburzenia i zamurowania
faza	projekt techniczny
branża	architektura
projektant	mgr inż. arch. Paweł Ungeheuer Rz/A-20/2011
asyst. projekt.	mgr inż. arch. Kinga Skowrońska
projektant sprawdz.	mgr inż. arch. Magdalena Jabłońska-Środa 1/PKOKK/2013

UZA UNGEHEUER ZESPÓŁ ARCHITEKTÓW	
nr rys.:	A-10b
skala:	1:50
data:	12 czerwca 2026r.