


ELEWACJA
POŁUDNIOWA

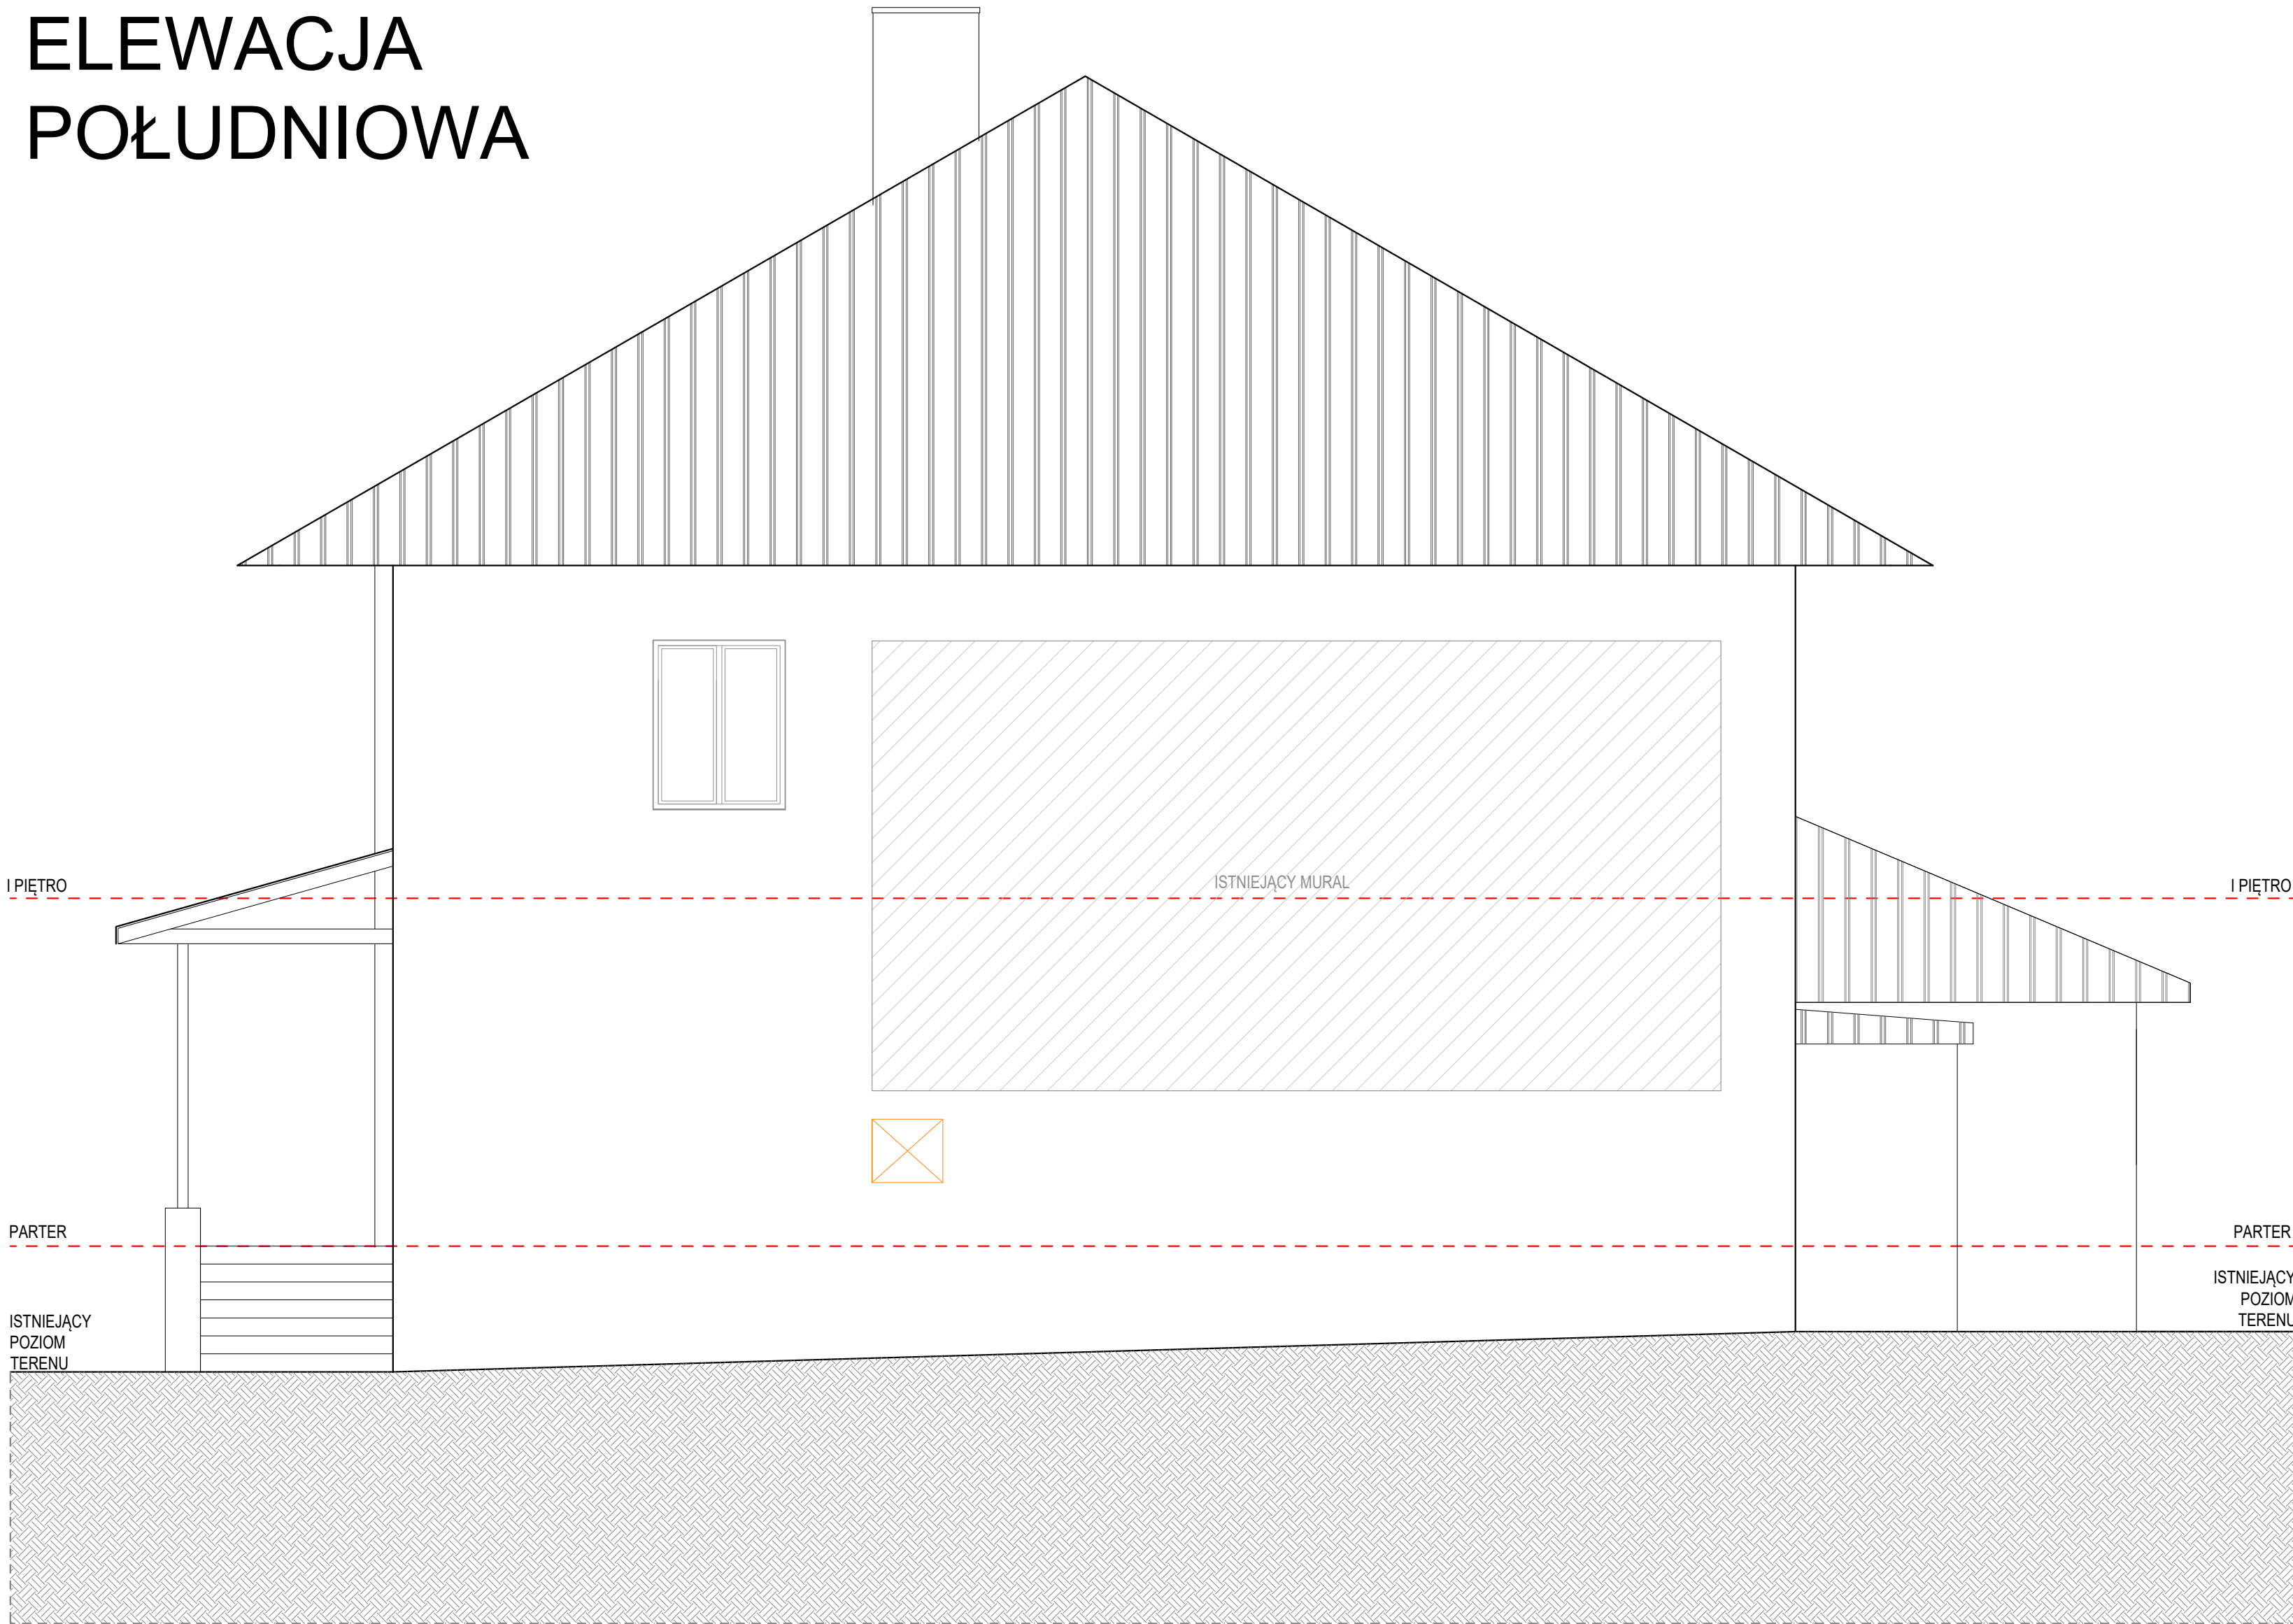

Zespół Architektów UNGEHEUER- Krosno, ul.Żwirki i Wigury 6C, tel. 663 061 076	
nazwa inwestycji	Rozbudowa i przebudowa Domu Ludowego w Cergowej
adres inwestycji	ul. Cergowa 157, 38-450 Cergowa identyfikator działki ewid.: 180702_5.0002.982
inwestor	GMINA DUKŁA ul.Trakt Węgierski 11, 38-450 Dukla
treść rysunku	Elewacja południowa - stan istniejący
faza	projekt techniczny
branża	architektura
projektant	mgr inż. arch. Paweł Ungeheuer Rz/A-20/2011
asyst. projekt.	mgr inż. arch. Kinga Skowrońska
projektant sprawdz.	mgr inż. arch. Magdalena Jabłońska-Środa 1/PKOKK/2013

UZA

UNGEHEUER
ZESPÓŁ ARCHITEKTÓW

nr rys.:

A-12a

skala:

1:50

data:

15 czerwca 2026r.