



RZUT PARTERU

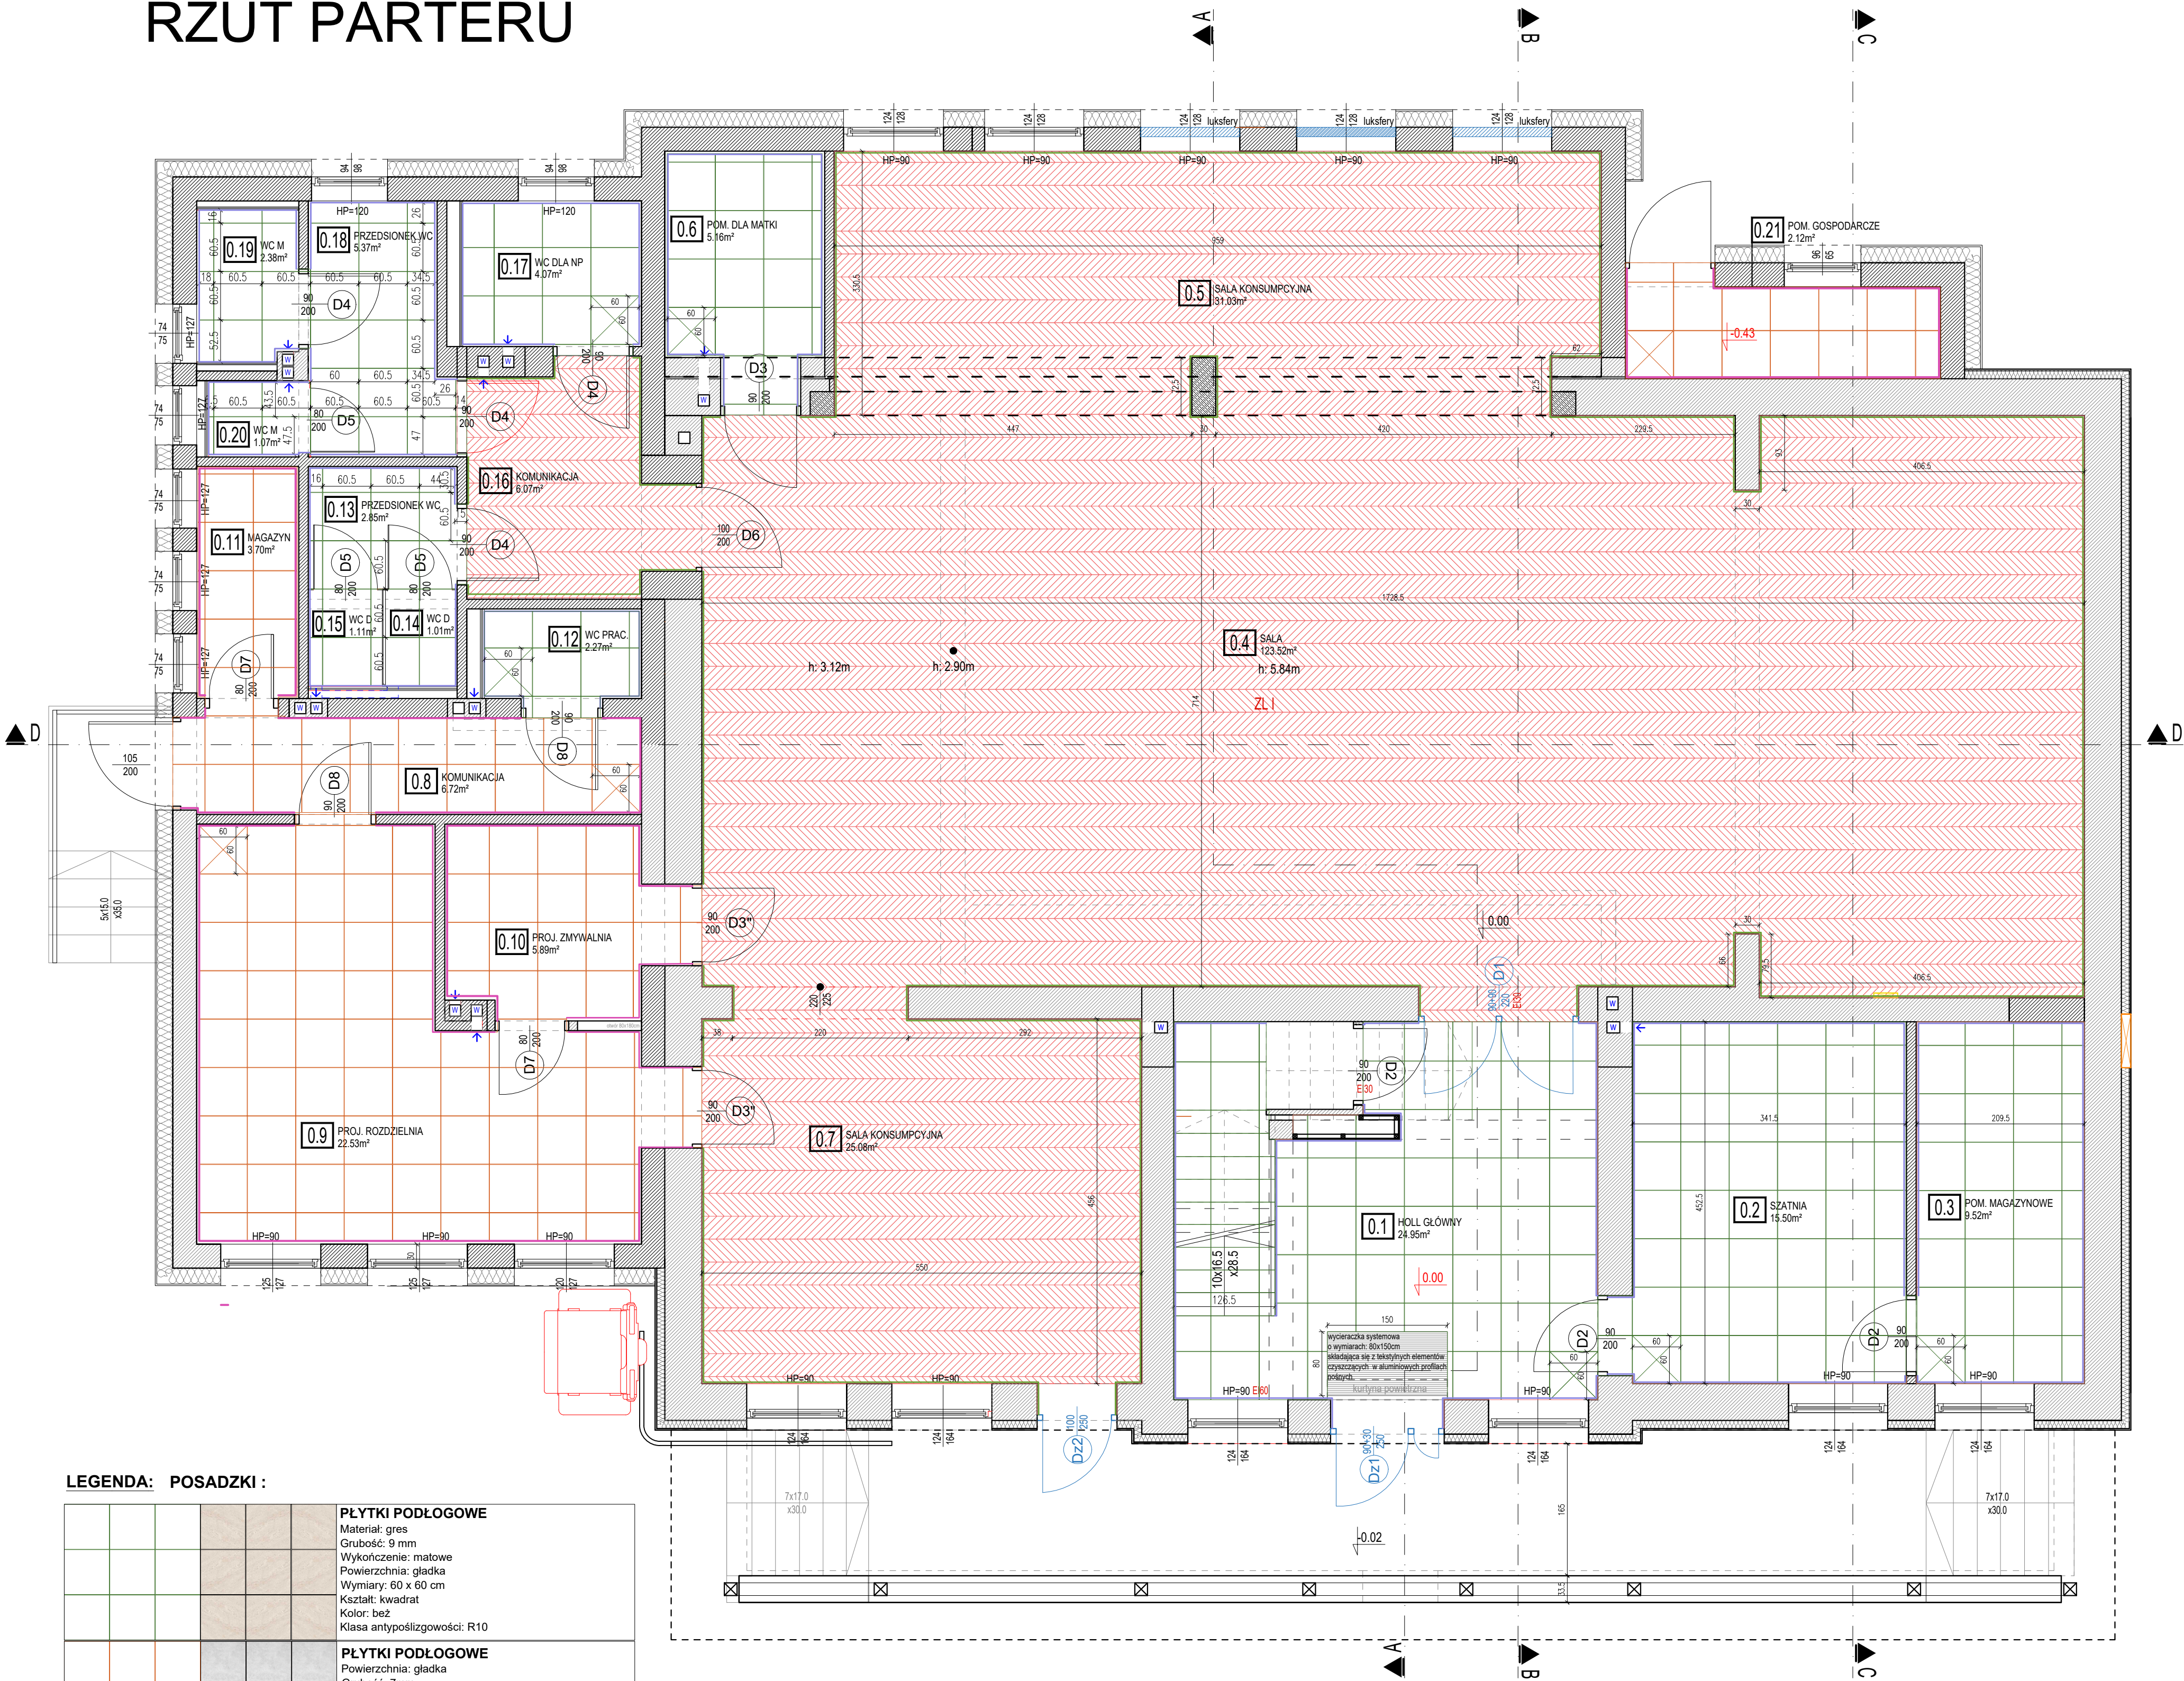

LEGENDA: POSADZKI :

	PLYTKI PODŁOGOWE Materiał: gres Grubość: 9 mm Wykończenie: matowe Powierzchnia: gładka Wymiary: 60 x 60 cm Kształt: kwadrat Kolor: beż Klasa antypoślizgowości: R10
	PLYTKI PODŁOGOWE Powierzchnia: gładka Grubość: 7mm Wykończenie: matowe Materiał: gres Wymiary: 60 x 60 cm Kształt: kwadrat Kolor: szary Norma antypoślizgowa: R10
	PARKIET DĘBOWY drewno: dąb długość: 40,5 (+/-5)cm szerokość: 6,5 (+/-5)cm grubość: 13 (+/-2)mm wykończenie: szczotkowane kolorystyka: ciemny dąb

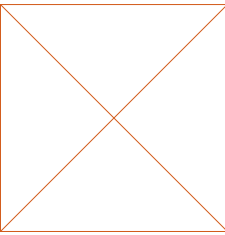

PLYTKA STARTOWA

LEGENDA: WYKOŃCZENIE ŚCIAN :

	LISTWY PRZYPODŁOGOWE Styl: minimalistyczny Kolorystyka: kolor biały Materiał: poliuretan Wysokość listwy: 10cm Montaż: Listwy montowane na dedykowanym kleju montażowym, listwy docinane pod kątem 45st.
	COKÓŁ Z PŁYTEK Styl: minimalistyczny Kolorystyka: szary Materiał: gres Wysokość cokołu: 10cm Montaż: Listwy montowane na dedykowanym kleju montażowym Cokół wykonany z takich samych płytek co podłoga w pomieszczeniu
	COKÓŁ Z PŁYTEK Styl: minimalistyczny Kolorystyka: beż Materiał: gres Wysokość cokołu: 10cm Montaż: Listwy montowane na dedykowanym kleju montażowym Cokół wykonany z takich samych płytek co podłoga w pomieszczeniu

Uwaga: Płytki podłogowe 60x60cm oraz ściennie 60x60 i 60x120cm należy wybrać od jednego producenta, z jednej kolekcji i w tym samym dekorze.

Uwaga: Wybór podłogowych oraz ściennych materiałów wykończeniowych należy uzgodnić z projektantem na etapie realizacji.

Uwaga: Fugi płytek podłogowych i ściennych powinny mieć zachowaną ciągłość, płytki ściennie mają być kontynuacją płytek podłogowych

Zespół Architektów UNGEHEUER- Krosno, ul.Żwirki i Wigury 6C, tel. 663 061 076	
nazwa inwestycji	Rozbudowa i przebudowa Domu Ludowego w Cergowej
adres inwestycji	ul. Cergowa 157, 38-450 Cergowa identyfikator działki ewid.: 180702_5.0002.982
inwestor	GMINA DUKLA ul.Trakt Węgierski 11, 38-450 Dukla
treść rysunku	Rzut posadzki - rzut parteru
faza	projekt techniczny
branża	projekt wnętrz
projektant	mgr inż. arch. Paweł Ungeheuer
asyst. projekt.	mgr inż. arch. Kinga Skowrońska
projektant sprawdz.	mgr inż. arch. Magdalena Jabłońska-Środa
	Rz/A-20/2011 1/PKOKK/2013

UZ UNGHEUER ZESPÓŁ ARCHITEKTÓW	
nr rys.:	A-18
skala:	1:50
data:	15 czerwca 2026r.