


RZUT PIWNICY

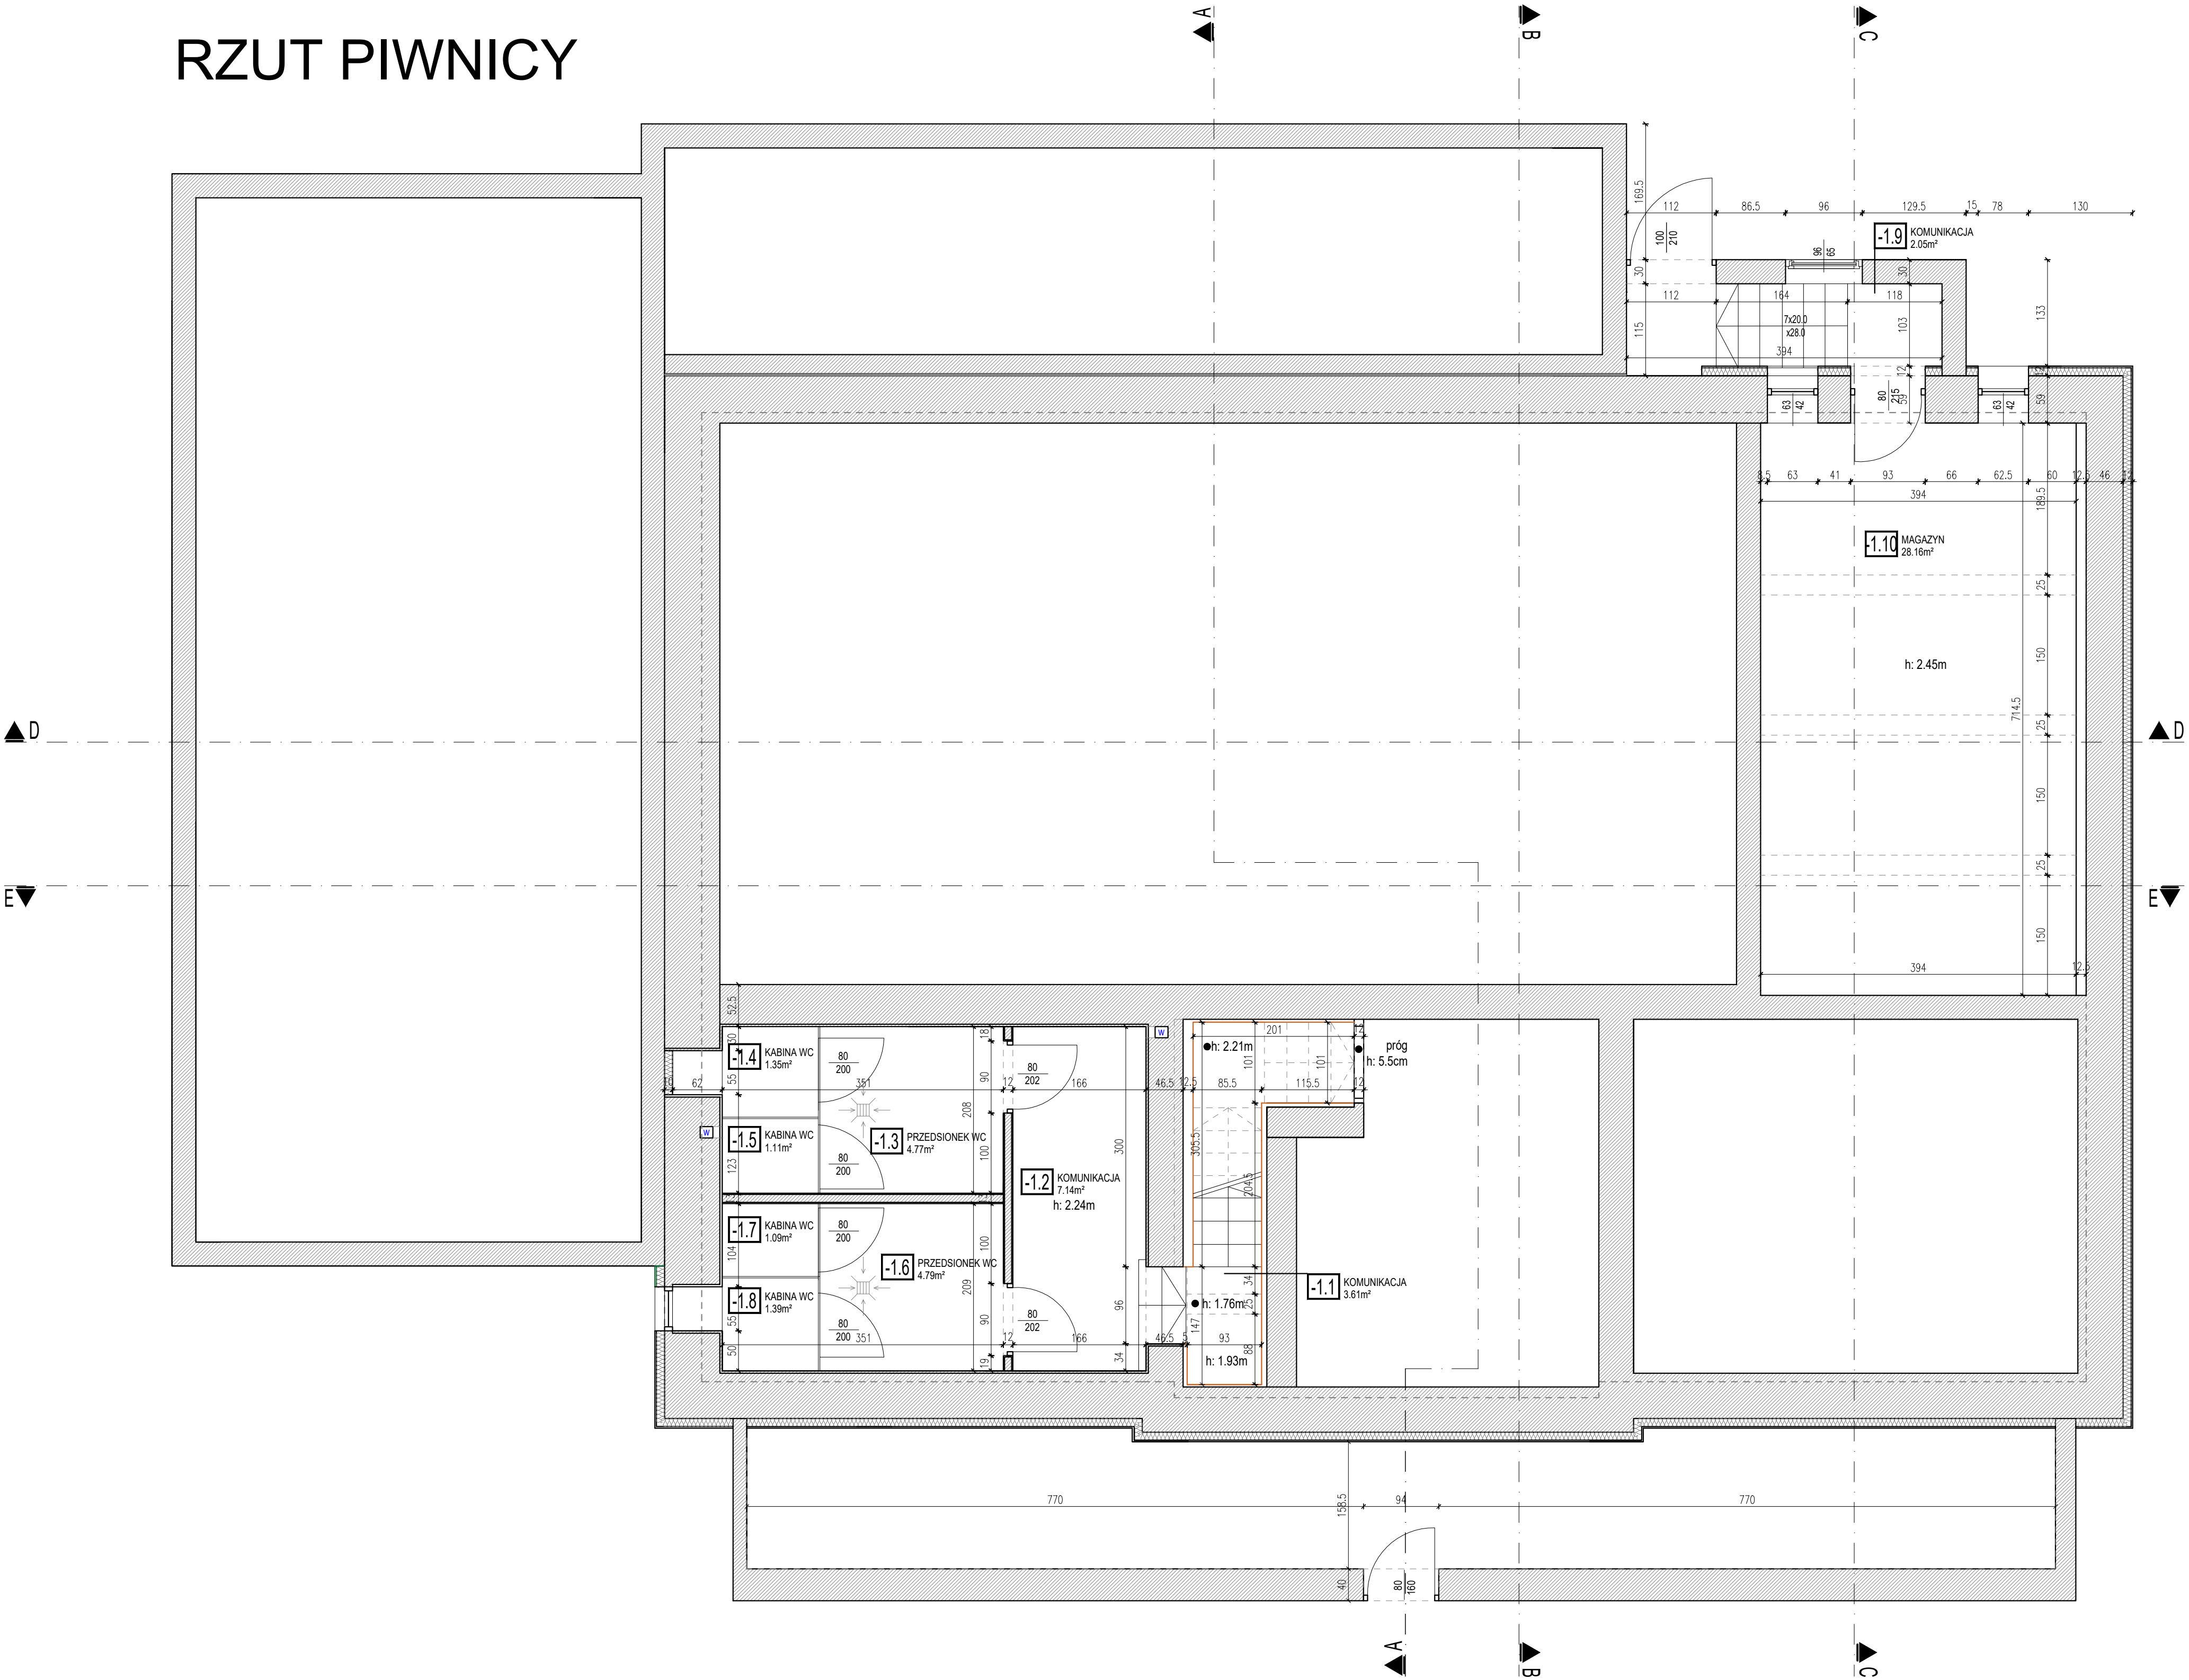

ZESTAWIENIE POWIERZCHNI :

-1.1 KOMUNIKACJA.....	3.61m²
-1.2 KOMUNIKACJA.....	7.14m²
-1.3 PRZEDSIONEK WC.....	4.77m²
-1.4 KABINA WC	1.35m²
-1.5 KABINA WC	1.11m²
-1.6 PRZEDSIONEK WC	4.79m²
-1.7 KABINA WC	1.09m²
-1.8 KABINA WC	1.39m²
-1.9 KOMUNIKACJA.....	2.05m²
-1.10 MAGAZYN.....	28.16m²

CAŁKOWITA POWIERZCHNIA UŻYTKOWA PIWNICY: 55.46m²

Zespół Architektów UNGEHEUER- Krosno, ul. Żwirki i Wigury 6C, tel. 663 061 076	
nazwa inwestycji	Rozbudowa i przebudowa Domu Ludowego w Cergowie
adres inwestycji	ul. Cergowa 157, 38-450 Cergowa identyfikator działki ewid.: 180702_5.0002.982
inwestor	GMINA DUKŁA ul.Trakt Węgierski 11, 38-450 Dukła
treść rysunku	Rzut piwnicy - stan istniejący
faza	projekt techniczny
branża	architektura
projektant	mgr inż. arch. Paweł Ungeheuer Rz/A-20/2011
asyst. projekt.	mgr inż. arch. Kinga Skowrońska
projektant sprawdz.	mgr inż. arch. Magdalena Jabłońska-Środa 1/PKOKK/2013

UZA UNGEHEUER ZESPÓŁ ARCHITEKTÓW	
nr rys.:	A-1a
skala:	1:50
data:	24 luty 2026r.