


RZUT PIWNICY

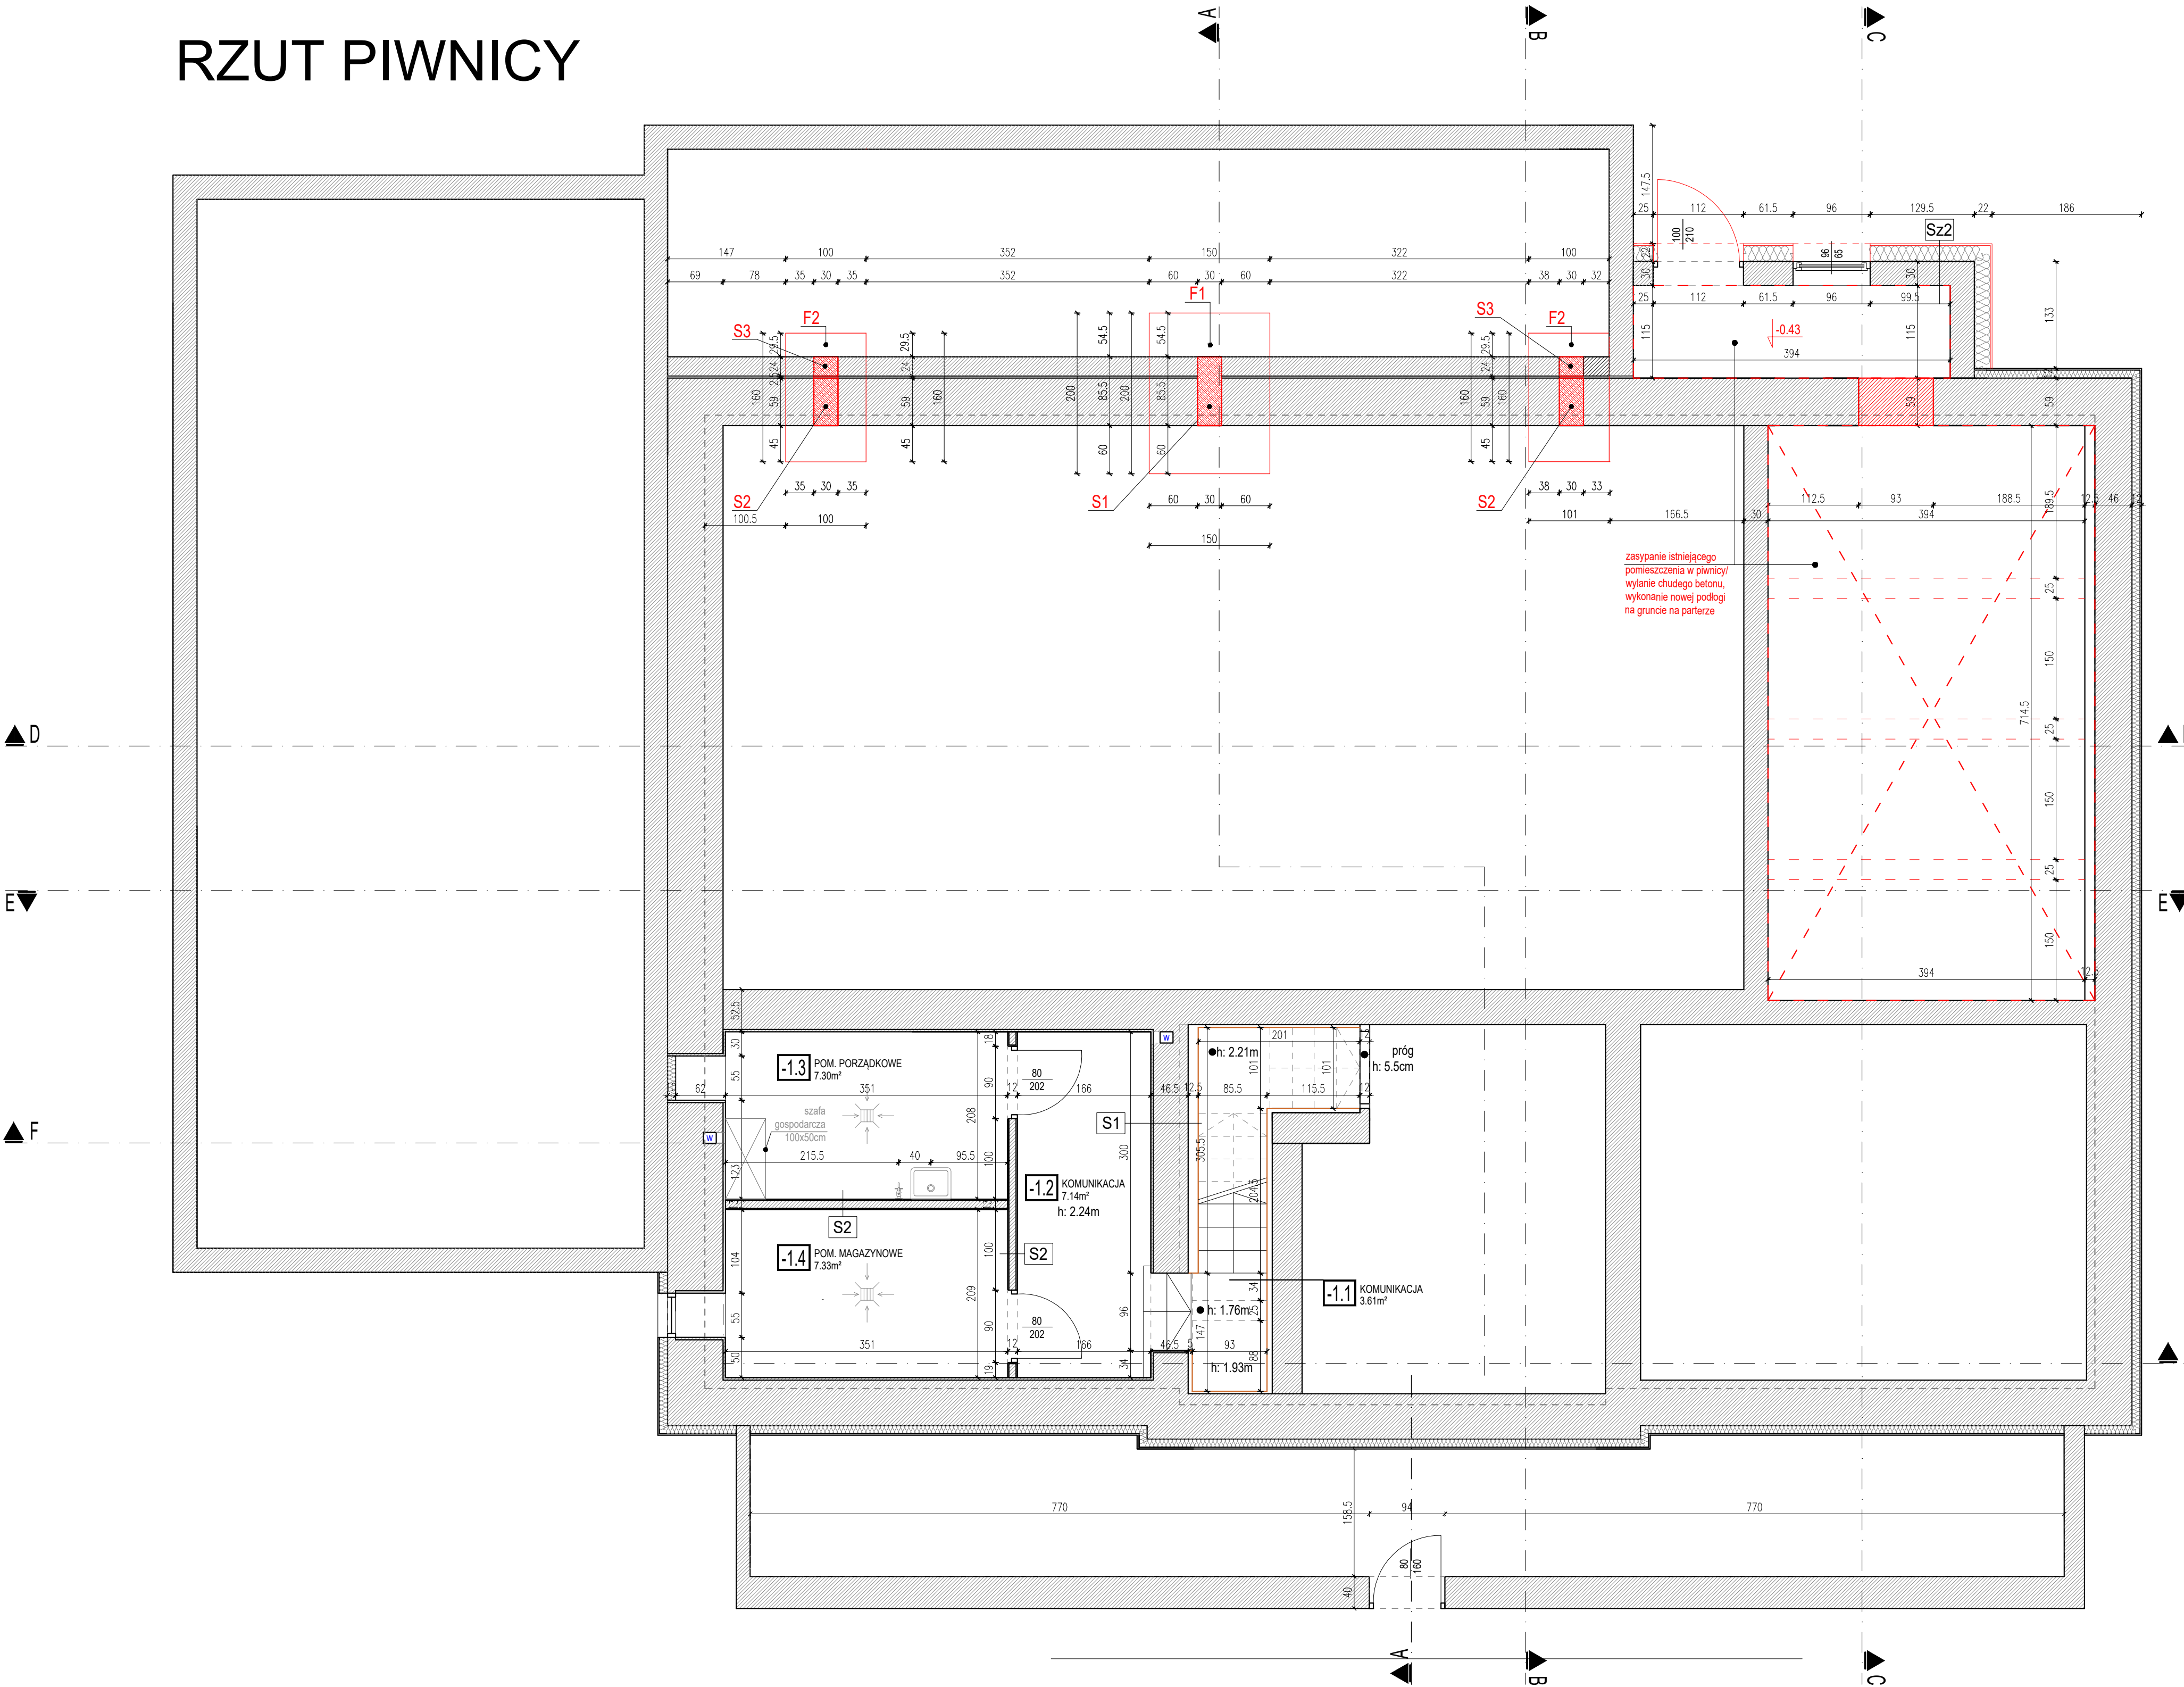

ZESTAWIENIE POWIERZCHNI :

-1.1 KOMUNIKACJA.....	3.61m²
-1.2 KOMUNIKACJA.....	7.14m²
-1.3 POM. PORZĄDKOWE.....	7.30m²
-1.4 POM. MAGAZYNOWE.....	7.33m²

CAŁKOWITA POWIERZCHNIA UŻYTKOWA PIWNICY: 25.38m²

Sz2	ISTNIEJĄCA ŚCIANA MUROWANA ZEWNĘTRZNA	[cm]
	tynek wewnętrzny	1.5
	istniejąca ściana zewnętrzna (pustak)	30.0
	styropian EPS z siatką na kleju	20.0
	tynek zewnętrzny	1.5

53.0

S1	ISTNIEJĄCA ŚCIANA MUROWANA WEWNĘTRZNA	[cm]
	tynek wewnętrzny / płytki ceramiczne	1.5
	istniejąca ściana wewnętrzna (pustak/cegła)	24.0-43.0
	tynek wewnętrzny / płytki ceramiczne	1.5

27.0-46.0

S2	ISTNIEJĄCA ŚCIANA MUROWANA WEWNĘTRZNA	[cm]
	tynek wewnętrzny / płytki ceramiczne	1.5
	istniejąca ściana wewnętrzna (pustak/cegła)	12.0
	tynek wewnętrzny / płytki ceramiczne	1.5

15.0

Zespół Architektów UNGEHEUER - Krosno, ul. Żwirki i Wigury 6C, tel. 663 061 076	
nazwa inwestycji	Rozbudowa i przebudowa Domu Ludowego w Cergowej
adres inwestycji	ul. Cergowa 157, 38-450 Cergowa identyfikator działki ewid.: 180702_5.0002.982
inwestor	GMINA DUKŁA ul. Trakt Węgierski 11, 38-450 Dukła
treść rysunku	Rzut piwnicy - stan projektowany
faza	projekt techniczny
branża	architektura
projektant	mgr inż. arch. Paweł Ungeheuer Rz/A-20/2011
asyst. projekt.	mgr inż. arch. Kinga Skowrońska
projektant sprawdz.	mgr inż. arch. Magdalena Jabłońska-Środa 1/PKOKK/2013

UZA UNGEHEUER ZESPÓŁ ARCHTEKTÓW	
nr rys.:	A-1c
skala:	1:50
data:	15 czerwca 2026r.