


RZUT PARTERU

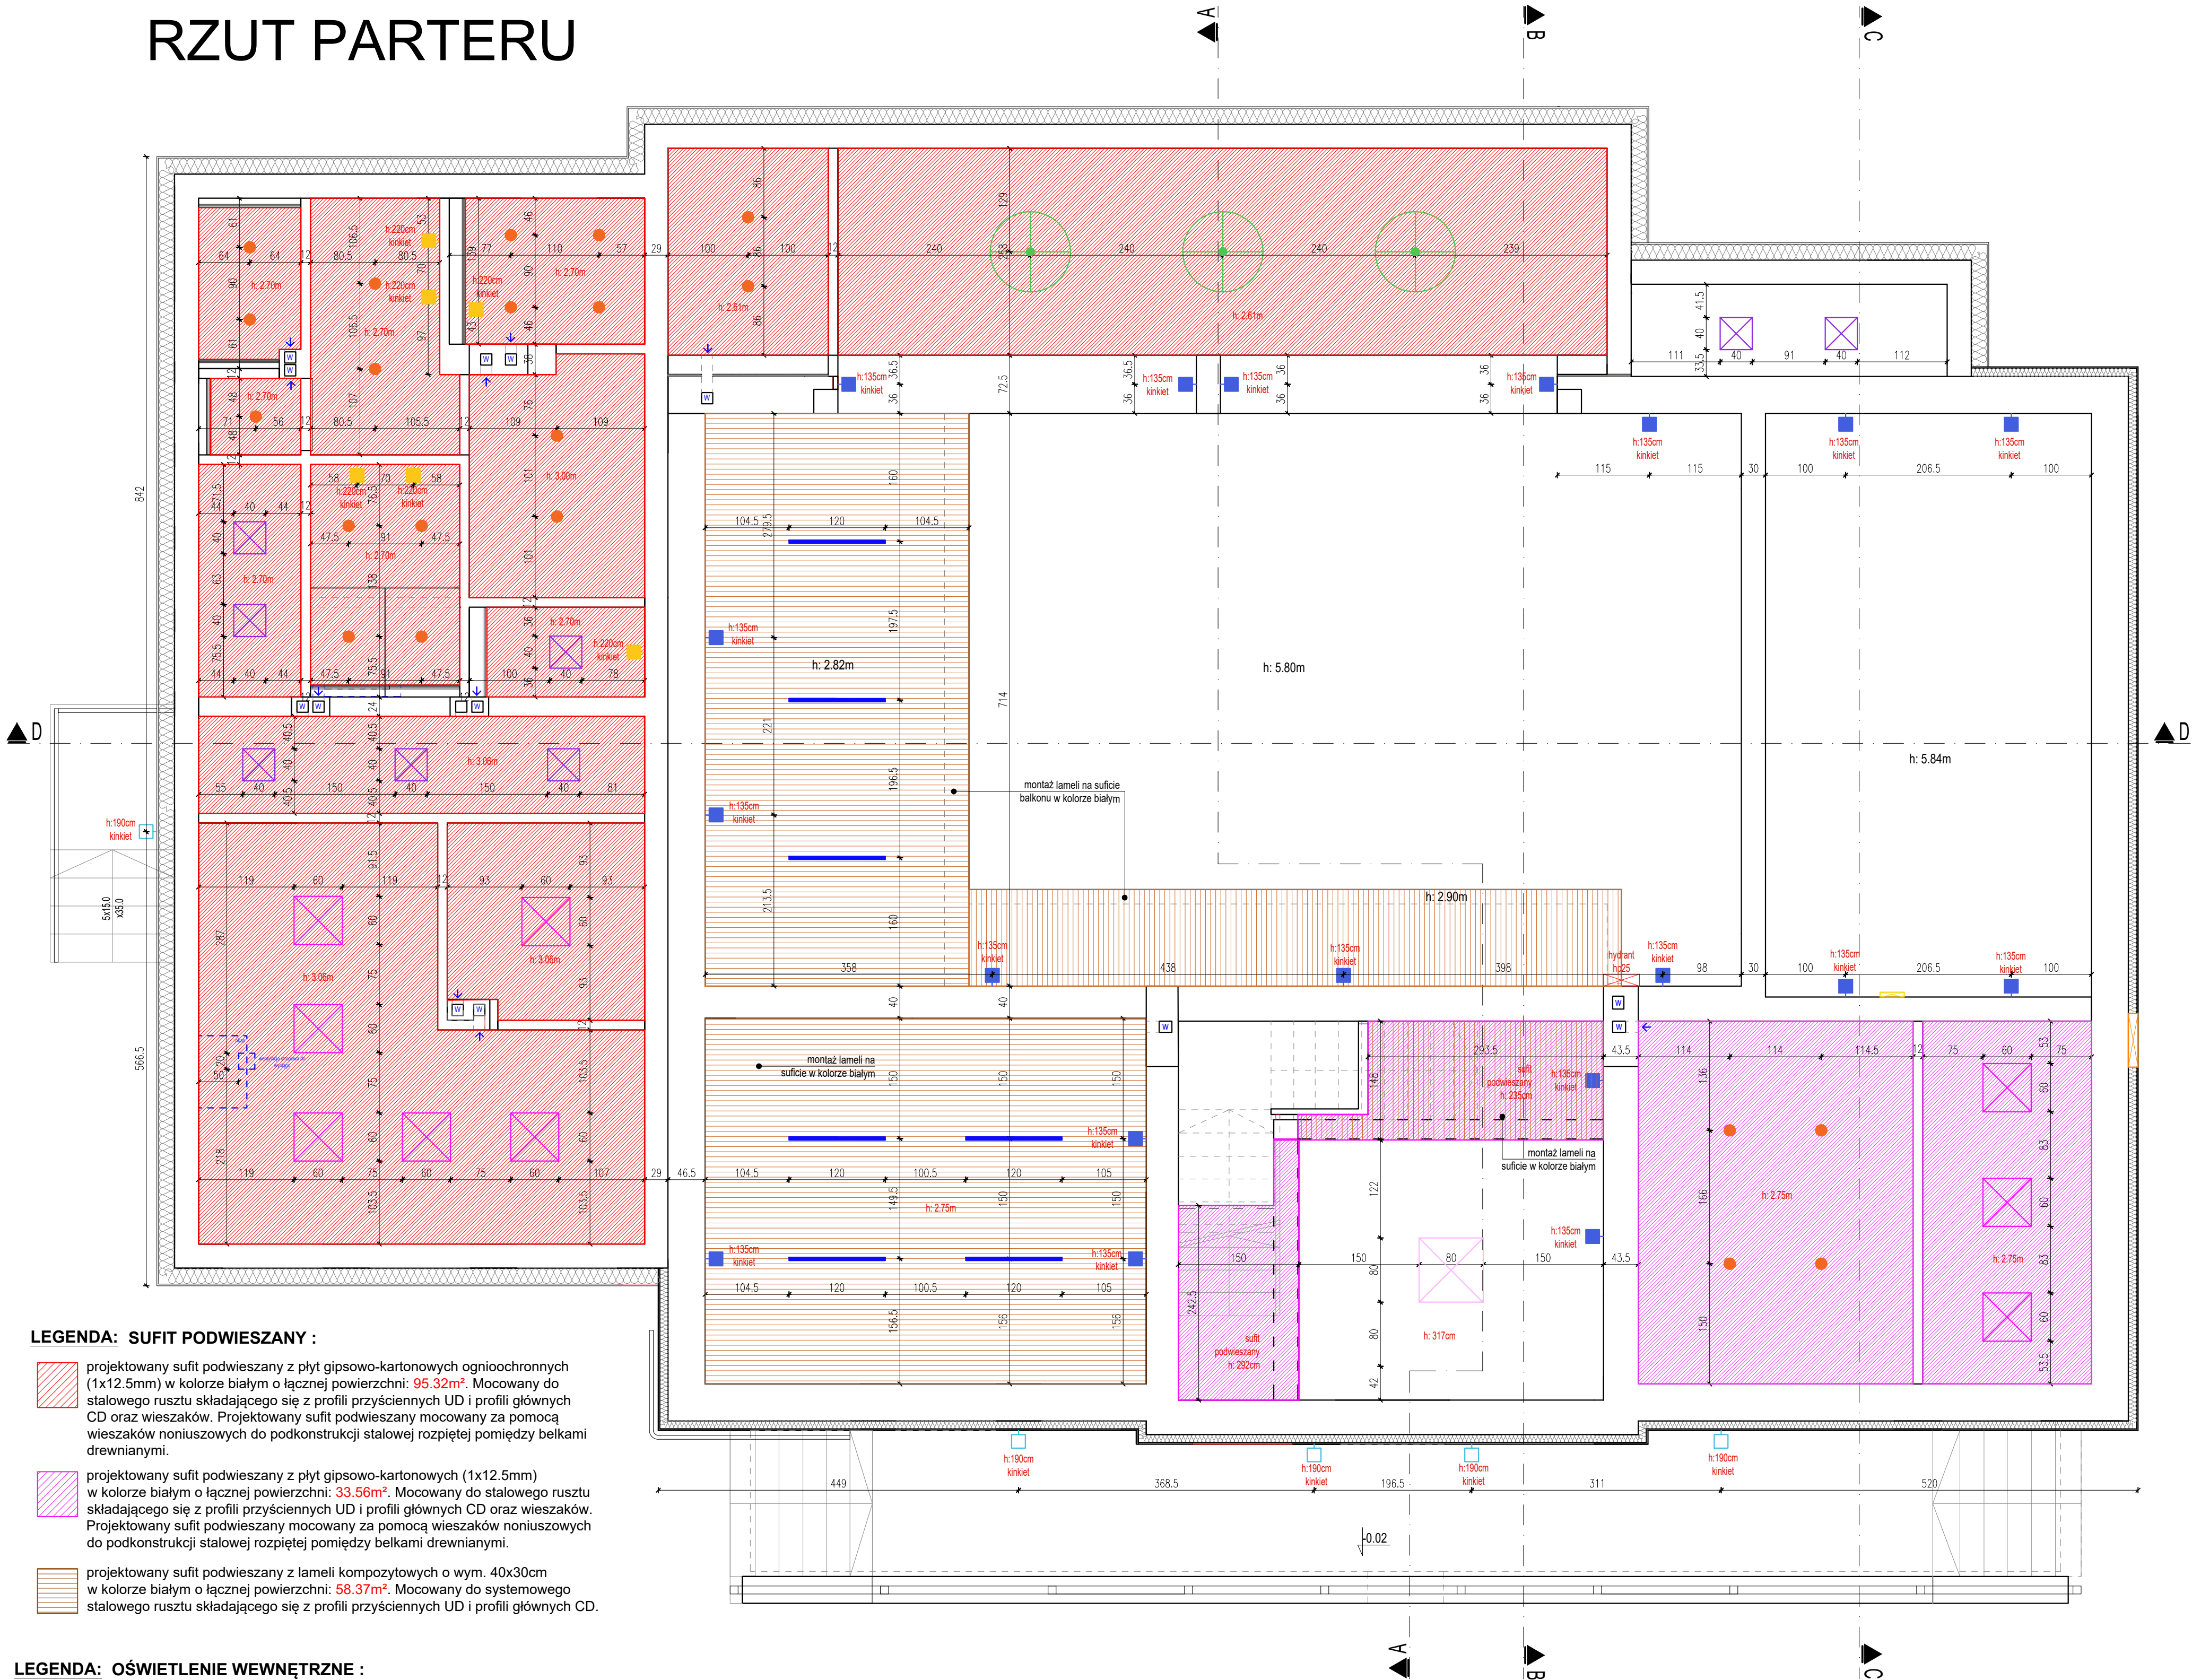

- LEGENDA: SUFIT PODWIESZANY :**
- projektowany sufit podwieszany z płyt gipsowo-kartonowych ognioochronnych (1x12.5mm) w kolorze białym o łącznej powierzchni: **95.32m²**. Mocowany do stalowego rusztu składającego się z profili przysięciennych UD i profili głównych CD oraz wieszaków. Projektowany sufit podwieszany mocowany za pomocą wieszaków noniuszowych do podkonstrukcji stalowej rozpiętej pomiędzy belkami drewnianymi.
 - projektowany sufit podwieszany z płyt gipsowo-kartonowych (1x12.5mm) w kolorze białym o łącznej powierzchni: **33.56m²**. Mocowany do stalowego rusztu składającego się z profili przysięciennych UD i profili głównych CD oraz wieszaków. Projektowany sufit podwieszany mocowany za pomocą wieszaków noniuszowych do podkonstrukcji stalowej rozpiętej pomiędzy belkami drewnianymi.
 - projektowany sufit podwieszany z lameli kompozytowych o wym. 40x30cm w kolorze białym o łącznej powierzchni: **58.37m²**. Mocowany do systemowego stalowego rusztu składającego się z profili przysięciennych UD i profili głównych CD.

LEGENDA: OŚWIETLLENIE WEWNĘTRZNE :

		OPRAWA OŚWIETLENIOWA DO BEZPOŚREDNIEGO ŚWIECENIA W DÓŁ Materiał: tworzywo sztuczne Kolor oprawy: czarny Kształt: okrągły, tuba Styl: minimalistyczny Ilość źródeł światła: 1 Wysokość: od 12-14cm Szerokość / Średnica: 8-10cm Napięcie: ~230V Moc: Max 60W Stopień szczelności: min. IP44
		LINIOWA LAMPKA WISZĄCA LED Materiał obudowy: aluminium Materiał klosza: klosz mleczny Montaż: na linkach montażowych/natynkowo Kształt: prostokątny Kolor oprawy: biały Moc: ok. 30-40W Strumień LED [lm]: ok. 3200 Długość: ok. 100-120cm Szerokość: ok. 5cm Wysokość: ok. 5cm Barwa: ciepły biały - 3000K
		OPRAWA SUFITOWA - PLAFON LED Materiał obudowy: metal Materiał klosza: klosz mleczny Montaż: natynkowo Kształt: prostokątny Kolor oprawy: czarny Strumień LED [lm]: ok. 10750 Długość: ok. 80cm Szerokość: ok. 80cm Wysokość: ok. 8cm Barwa: ciepły biały - 3000K

		OPRAWA SUFITOWA - PLAFON LED Materiał obudowy: metal Materiał klosza: klosz mleczny Montaż: natynkowo Kształt: prostokątny Kolor oprawy: biały Strumień LED [lm]: ok. 3100 Długość: ok. 40cm Szerokość: ok. 40cm Wysokość: ok. 5cm Barwa: ciepły biały - 3000K
		OPRAWA SUFITOWA - PLAFON LED Materiał obudowy: metal Materiał klosza: klosz mleczny Montaż: natynkowo Kształt: prostokątny Kolor oprawy: biały Strumień LED [lm]: ok. 4800 Długość: ok. 60cm Szerokość: ok. 60cm Wysokość: ok. 5cm Barwa: ciepły biały - 3000K
		ŻYRANDOL Materiał obudowy: stal lakierowana Kształt: prostokątny Kolor oprawy: czarny Montaż: podwieszana - długość kabla ok. 350cm Ilość punktów świetlnych: ok. 12 Źródła światła: wymienne Max moc: ok. 10W LED Szerokość: ok. 100-120cm Napięcie: ok. 220-230 V Barwa: ciepły biały - 3000K

		KINKIET ŚCIENNY LED - 60cm Materiał obudowy: aluminium/tworzywo sztuczne Montaż: natynkowo Kształt oprawy: okrągła/prostokątna Kolor oprawy: czarny Strumień LED [lm]: ok. 670 Długość: ok. 6-10cm Szerokość: ok. 6-10cm Wysokość: ok. 60cm Barwa: ciepły biały - 4000K
		KINKIET ŚCIENNY LED - 60cm Materiał obudowy: metal/tworzywo sztuczne Montaż: natynkowo Kształt oprawy: okrągła/prostokątna Kolor oprawy: czarny Strumień LED [lm]: ok. 1000-1500 Długość: ok. 60cm Szerokość: ok. 10-15cm Wysokość: ok. 5-10cm Barwa: ciepły biały - 4000K
		KINKIET ŚCIENNY LED - 60cm Materiał obudowy: aluminium/tworzywo sztuczne Montaż: natynkowo Kształt oprawy: prostokątna Kolor oprawy: czarny Szerokość: ok. 5cm Głębokość: ok. 8cm Barwa: biały 3000-4000K Klasa szczelności : min. IP54

UWAGA : W części dobudowanej na parterze zaprojektowane sufity podwieszane są poprzedzone zabezpieczeniem przeciwpożarowo do klasy REI15 stropem w konstrukcji drewnianej.

Montaż sufitów podwieszanych zgodnie z częścią rysunkową A-20 - A-21.

Montaż sufitów podwieszanych zgodnie z zaleceniami oraz instrukcją od producenta.

Projektowany sufit podwieszany nad salą bankietową mocowany za pomocą wieszaków noniuszowych do podkonstrukcji stalowej rozpiętej pomiędzy belkami stalowymi.

Zespół Architektów UNGEHEUER- Krosno, ul. Żwirki i Wigury 6C, tel. 663 061 076	
nazwa inwestycji	Rozbudowa i przebudowa Domu Ludowego w Cergowej
adres inwestycji	ul. Cergowa 157, 38-450 Cergowa identyfikator działki ewid.: 180702_5.0002.982
inwestor	GMINA DUKLA ul. Trakt Węgierski 11, 38-450 Dukla
treść rysunku	Rzut sufitu z oświetleniem - rzut parteru
faza	projekt techniczny
branża	projekt wnętrz
projektant	mgr inż. arch. Paweł Ungeheuer
asyst. projekt.	mgr inż. arch. Kinga Skowrońska
projektant sprawdz.	mgr inż. arch. Magdalena Jabłońska-Środa

UZA UNGHEUER ZESPÓŁ ARCHITEKTÓW	
nr rys.:	A-20
skala:	1:50
data:	15 czerwca 2026r.