




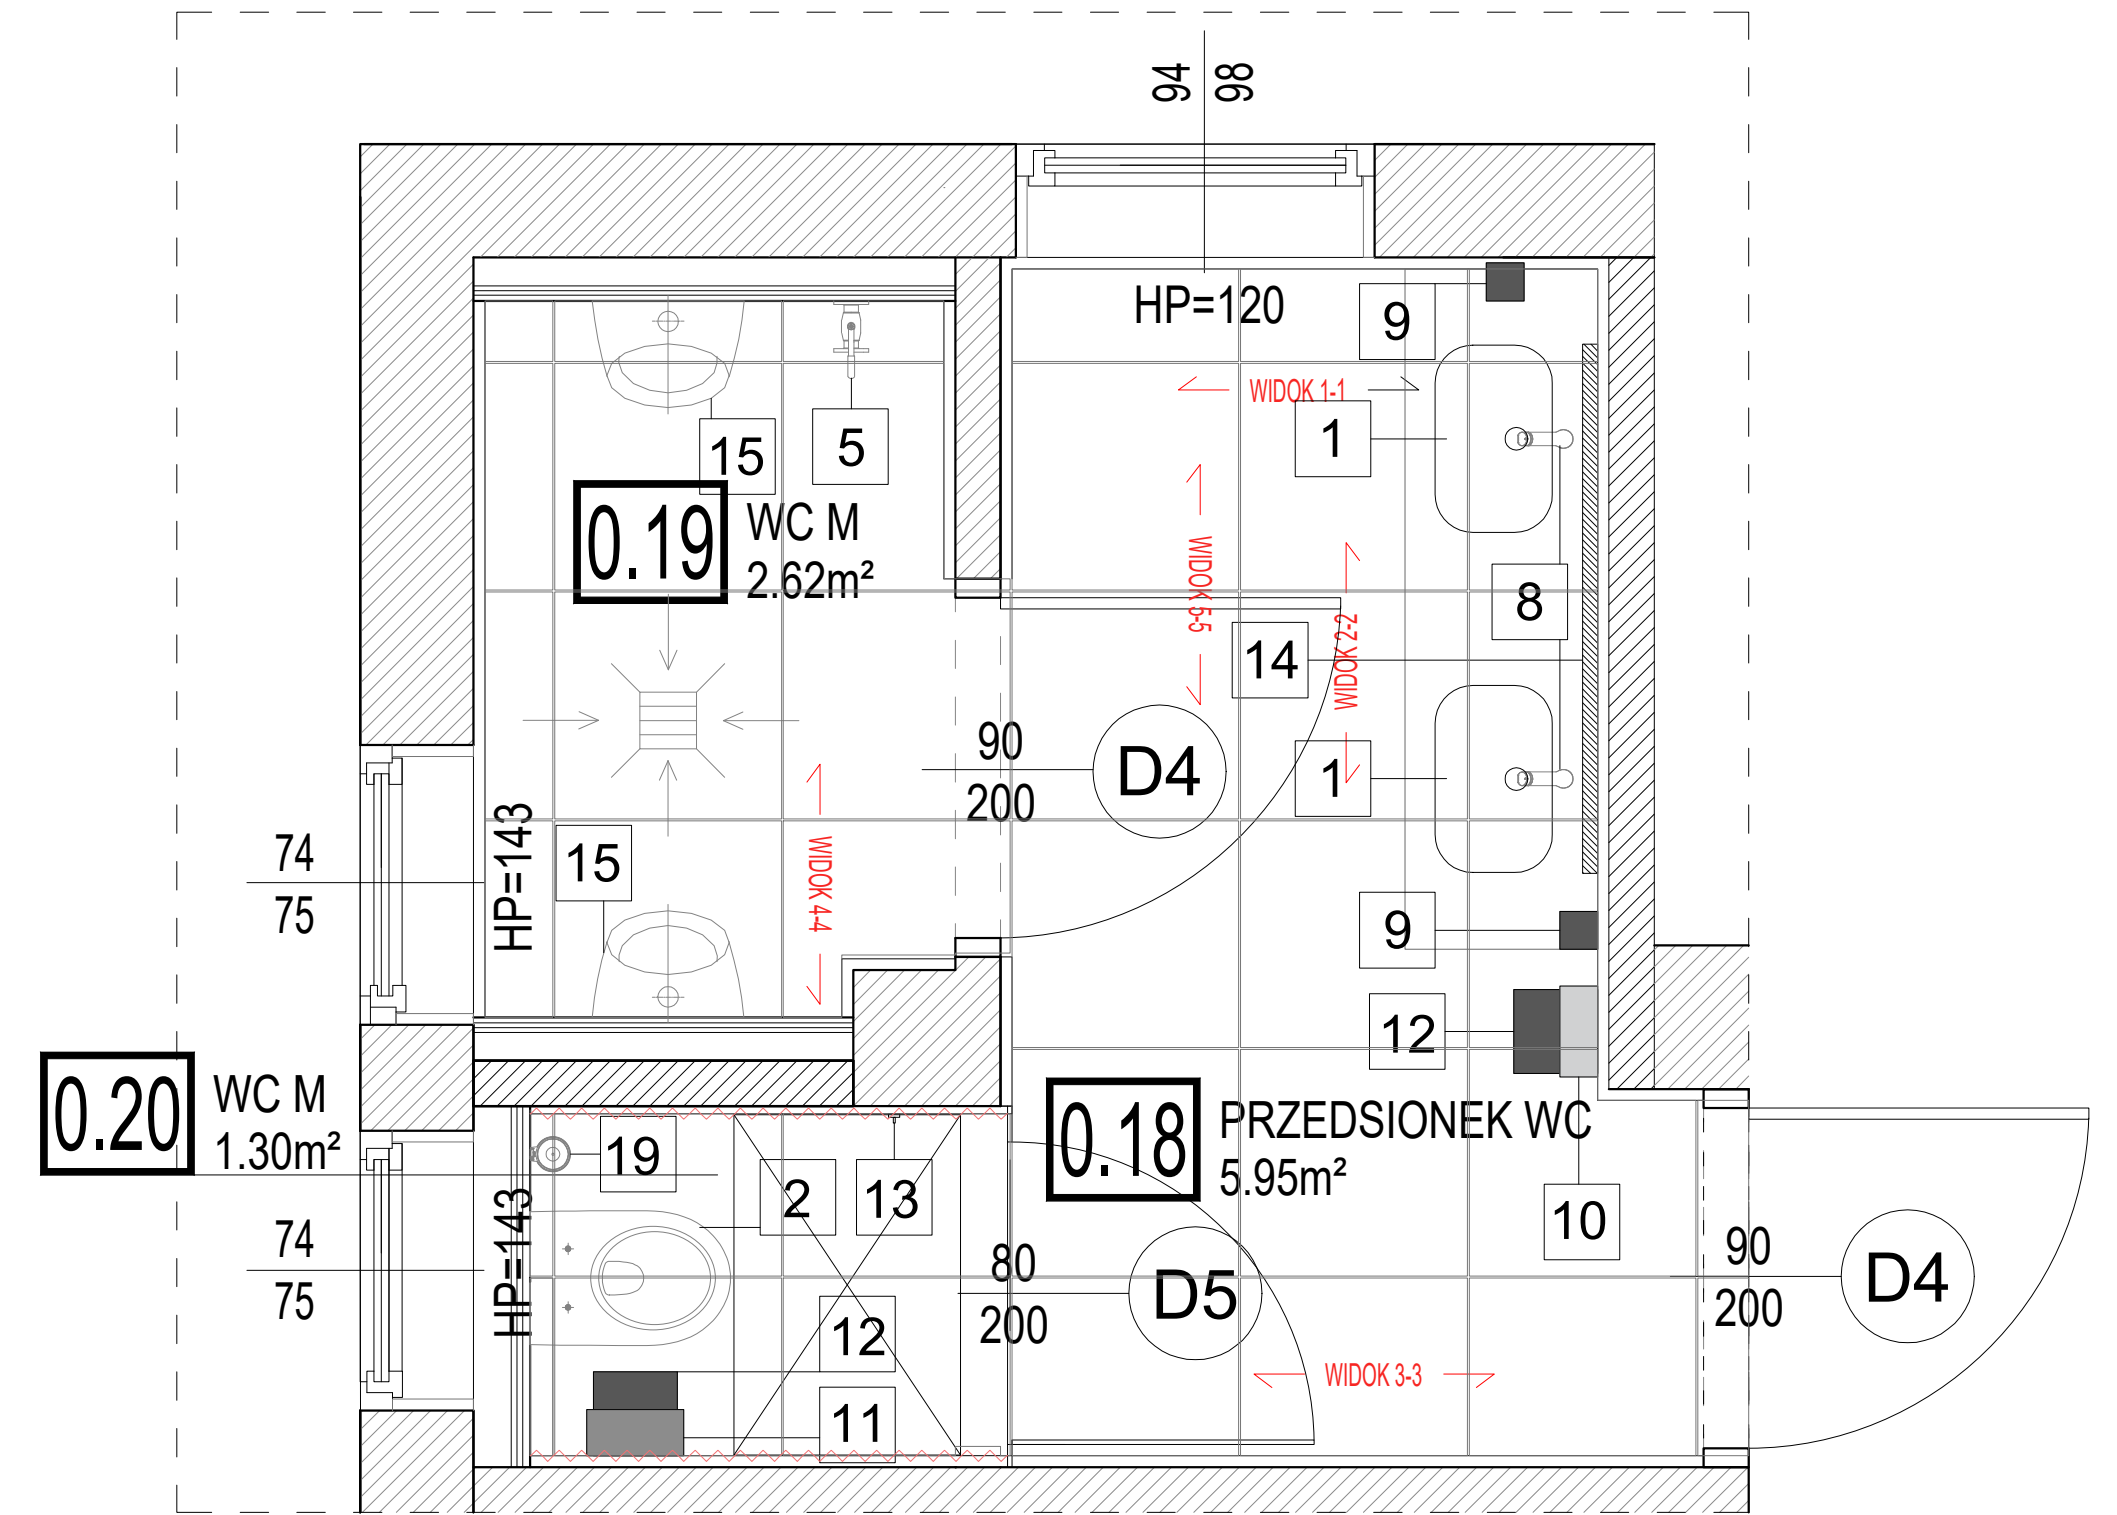


WIDOK 1-1

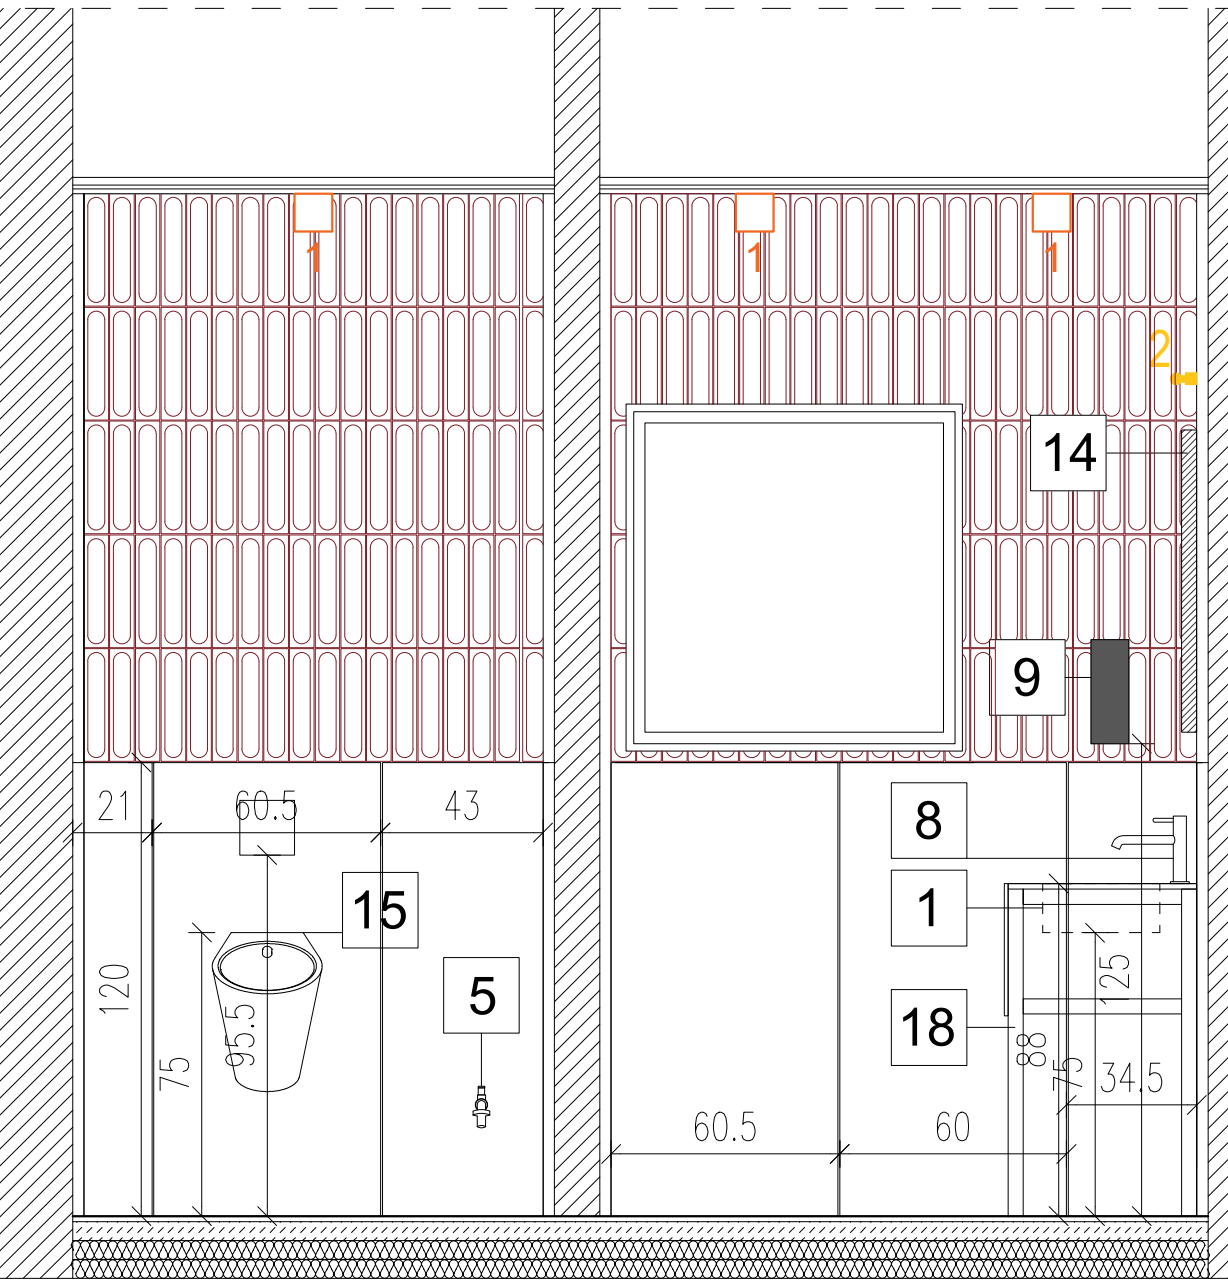


WIDOK 2-2

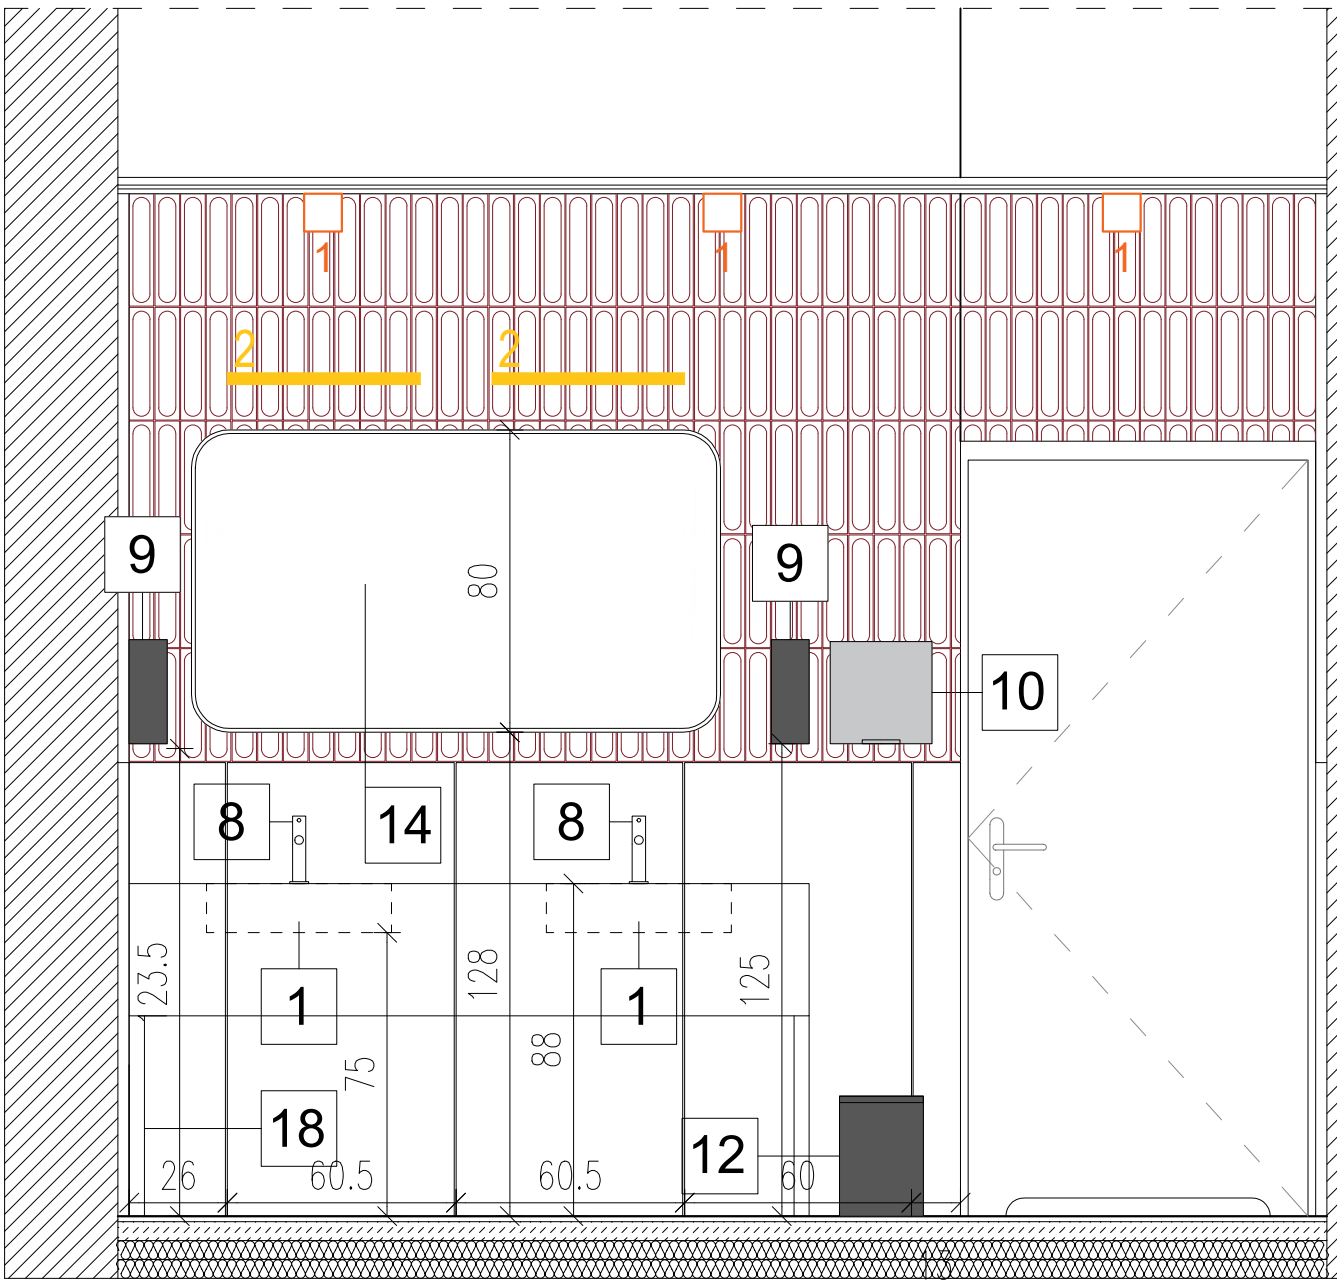


WIDOK 3-3

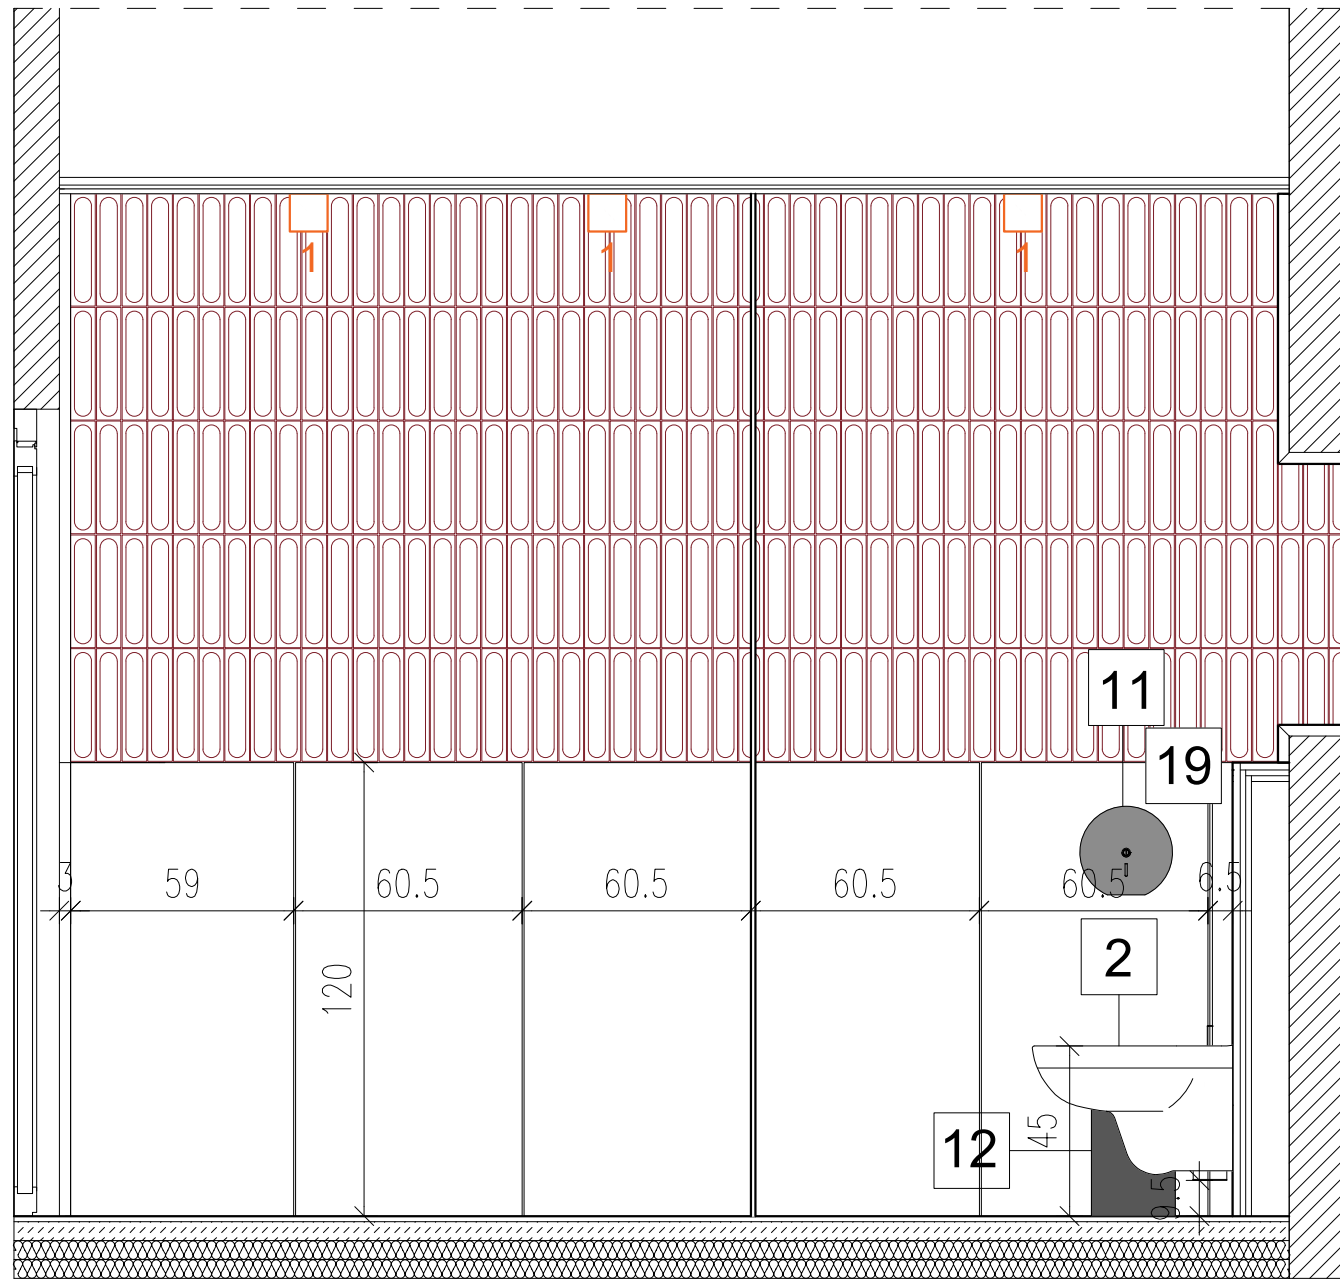

WIDOK 4-4

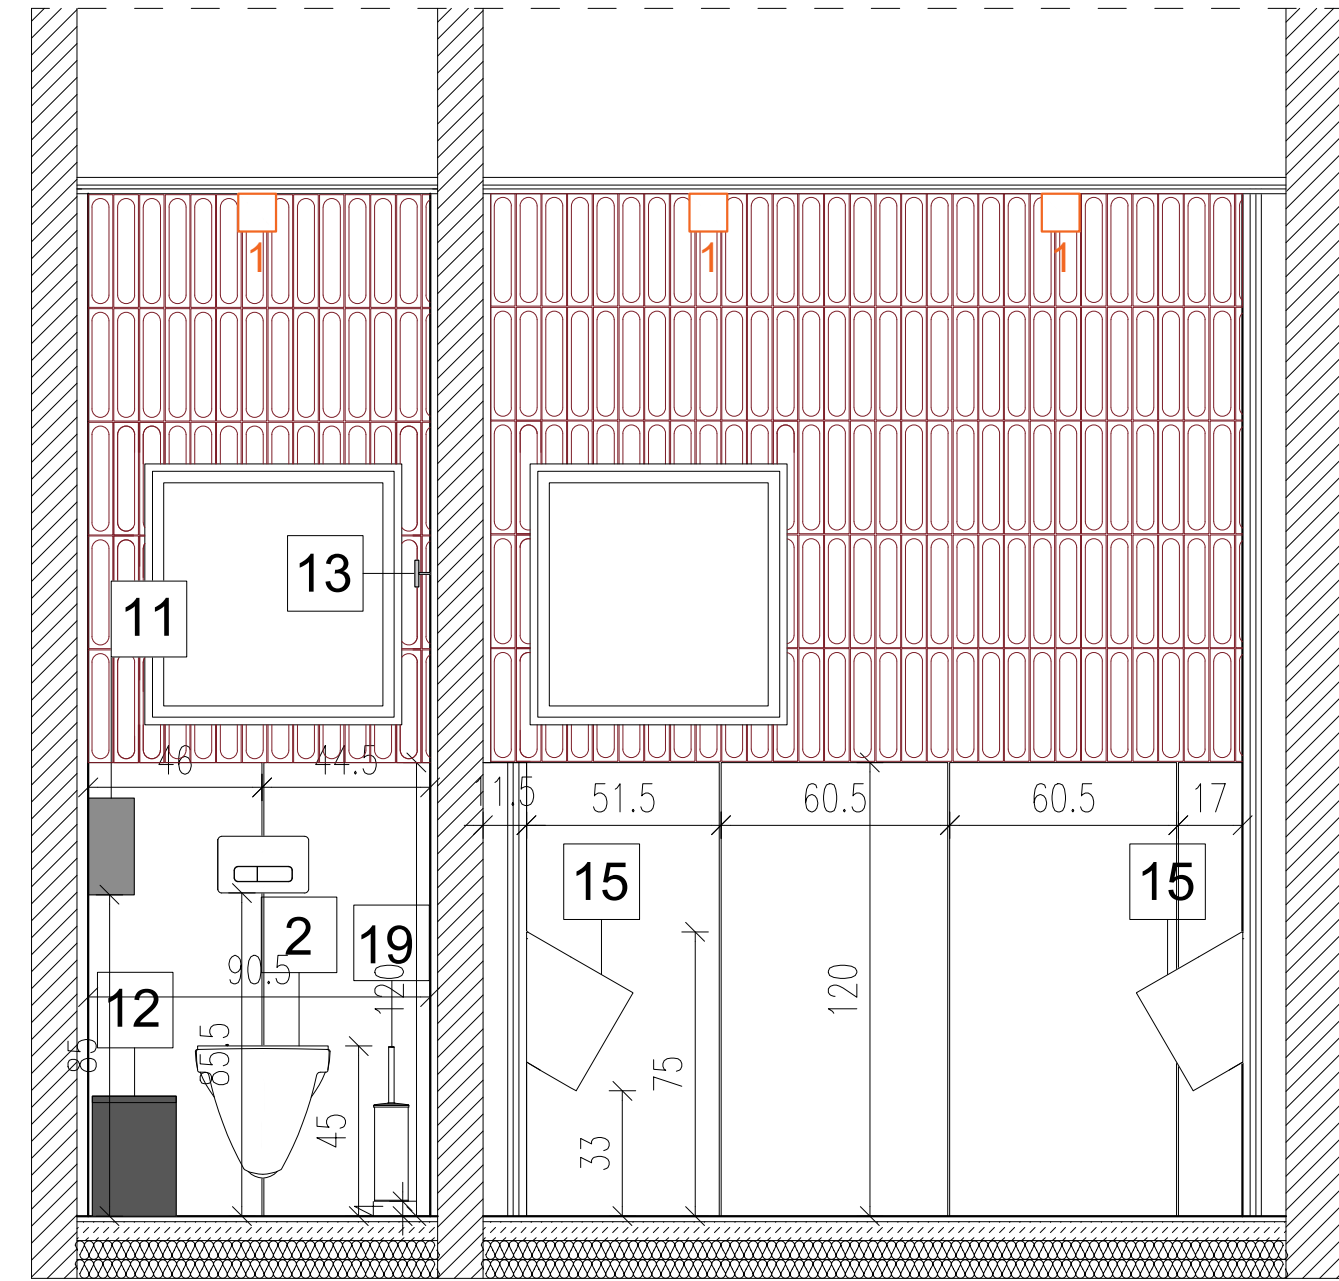

WIDOK 5-5

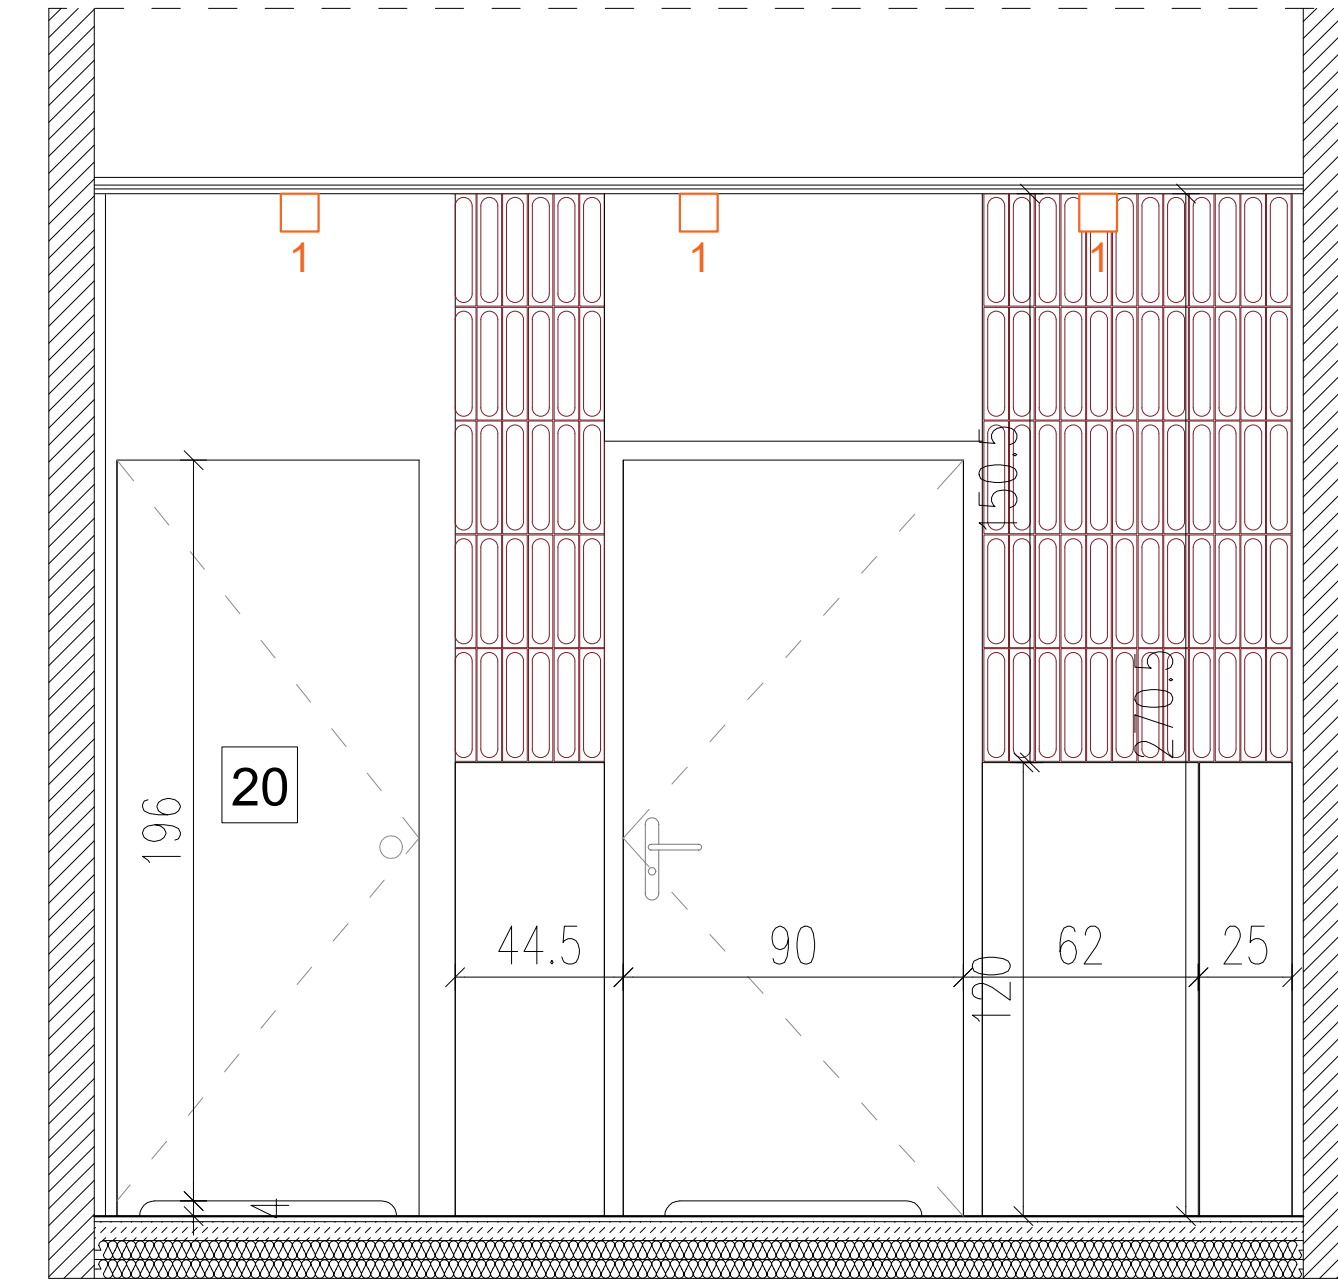

- 1** Umywalka podblatowa z przelewem
Wymiary: 495(+/-5)mm
Wysokość: 175(+/-5)mm
Materiał: ceramika sanitarna
Bez otworu na baterię umywalkową
Instalacja: montaż podtynkowy, montaż dolny
Przelew: tak
Kolor: biały
- 2** zestaw: stelaż podtynkowy + miska ustępowa wisząca + deska sedesowa + przycisk spłukujący
-stelaż podtynkowy:
szer.-ok.50cm
wys.- ok.114cm
głębokość zabudowy 8cm
-przycisk spłukujący do stelaża, biały, z tworzywa sztucznego
wymiary: ok. 24 x 16 cm
-miska ustępowa wisząca, lejowa owalna, bez kołnierza
materiał: ceramika
kolor: biały
- 5** zawór wodny, czerpalny ze złączką do węża z dźwignią i z dławikiem
typ: zawory kulowe do wody
materiał: mosiądz
charakter: wypływowy
- 8** bateria umywalkowa ,
materiał: mosiądz
typ: stojąca
kolor: czarny
wysokość: 16-18 cm
- 9** ścienny dozownik mydła w pianie
materiał: stal nierdzewna 304 malowana proszkowo
kolor: czarny
pojemność: 1 litr
kontrola: okienko do kontroli poziomu mydła w dozowniku
system: zawór niekapek
wymiary dozownika: wysokość ok.280 mm, szerokość ok.100 mm, głębokość ok.100 mm
- 10** dozownik do ręczników papierowych
materiał obudowy: stal szlachetna
wymiary: h-ok.370mm, szer-ok.270mm, gl-ok.120mm
montaż: naścienny
kolor: czarny
- 11** dozownik do papieru toaletowego
materiał obudowy: stal nierdzewna
wymiary: Øok.256mm, gl-120mm
montaż: naścienny
kolor: czarny
- 12** kosz łazienkowy z kołnierzem, wolnostojący z klapą na sprężynie, pojemność: 20-25L
materiał obudowy: stal nierdzewna
wymiary: h- ok.31,7cm, szer- ok.22,2cm, gl- ok.22,2cm, kolor: czarny
- 14** lustro w czarnej ramie wykonanej z metalu-aluminium
kolor ramy: czarny
kształt: prostokąt z zaokrąglonymi rogami
lustro: float, srebrne
wymiary: 80x140 cm
grubość ramy ok.40 mm
sposób montażu kołki + zawieszki
- 15** pisuar ze spluczką
kolor: biały
dopływ - z góry
odpływ - poziomy
do kompletowania z chromowaną natynkową spluczką
- 18** konsola pod umywalkę nabielową, stelaż metalowy wykonany z profilu stalowego, w kolorze czarnym, z blatem hpl w kolorze czarnym.
- 19** szczotka WC
materiał: stal nierdzewna Ø90
kolor obudowy : czarny
wysokość: ok.39cm
montaż: montaż ścienny
- 20** ścianka wydzielająca kabiny ustępowe z płyt HPL montowana do posadzki
materiał: HPL
grubość płyty: 12,5mm
kolor: czarny 9005
gałka: czarna
- UWAGA!!!** Ze względu na minimalną szerokość kabiny (90 cm), łączna grubość warstwy płytek na ścianach wraz z klejem nie może przekroczyć 2cm. W miejscach tych należy zachować szczególną precyzję przy wykańczaniu powierzchni.

LEGENDA: WYKOŃCZENIE ŚCIAN

OZNACZENIE NA RYSUNKU

		PŁYTKI ŚCIENNE Materiał: gres Grubość: 9mm Wykończenie: matowe Powierzchnia: gładka Wymiary: 60 x 120 cm Kształt: prostokąt Kolor: beż, płytka imitująca beton
		PŁYTKI ŚCIENNE 18,6x37,5cm Rodzaj powierzchni: połysk Materiał: ceramika Wymiary: 18,6x37,5 cm Grubość: 14 cm Kształt: prostokąt Odcień: płytki 3D w kolorze bordo Uwaga: Konkretny odcień płytek należy uzgodnić z projektantem w trakcie realizacji.

LEGENDA: OŚWIETLENIE WEWNĘTRZNE :

		OPRAWA OŚWIETLENIOWA DO BEZPOŚREDNIEGO ŚWIECENIA W DÓŁ Materiał: tworzywo sztuczne Kolor oprawy: czarny Styl: minimalistyczny Ilość źródeł światła: 1 Wysokość: od 12-14cm Szerokość / Średnica: 8-10cm Napięcie: ~230V Moc: Max 60W Stopień szczelności: min. IP44
		KINKIET ŚCIENNY LED - 60cm Materiał obudowy: metal/tworzywo sztuczne Montaż: natynkowo Kształt oprawy: okrągła/prostokątna Kolor oprawy: czarny Strumień LED [lm]: ok. 1000-1500 Długość: ok.60cm Szerokość: ok.10-15cm Wysokość: ok.5-10cm Barwa: ciepły biały - 4000K

Zespół Architektów UNGEHEUER- Krosno, ul.2włki i Wigury 6C, tel. 663 061 076		UZA UNGHEUER ZESPOLARCHITECTOW
nazwa inwestycji	Rozbudowa i przebudowa Domu Ludowego w Cergowej	
adres inwestycji	ul. Cergowa 157, 38-450 Cergowa	nr rys.: A-24
inwestor	GMINA DUKLA ul.Trakt Węgierski 11, 38-450 Dukla	
treść rysunku	Przedróżnek 0.18 i WC mieszkie 0.19, 0.20 - Rzut z wyposażeniem; Widok 1-1; Widok 2-2; Widok 3-3; Widok 4-4	skala: 1:50
faza	projekt techniczny	
branża	projekt wnętrz	data: 15 czerwca 2026r.
projektant	mgr inż. arch. Paweł Ungeheuer	
asyst. projekt	mgr inż. arch. Kinga Skowrońska	Rz/A-20/2011
projektant sprawdz.	mgr inż. arch. Magdalena Jabłońska-Środa	
1/PKOKK/2013		

Uwaga: Płytki podłogowe 60x60cm oraz ściennie 60x60 i 60x120cm należy wybrać od jednego producenta, z jednej kolekcji i w tym samym dekorze.

Uwaga: Wybór podłogowych oraz ściennych materiałów wykończeniowych należy uzgodnić z projektantem na etapie realizacji.

Uwaga: Fugi płytek podłogowych i ściennych powinny mieć zachowaną ciągłość, płytki ściennie mają być kontynuacją płytek podłogowych