


RZUT PARTERU

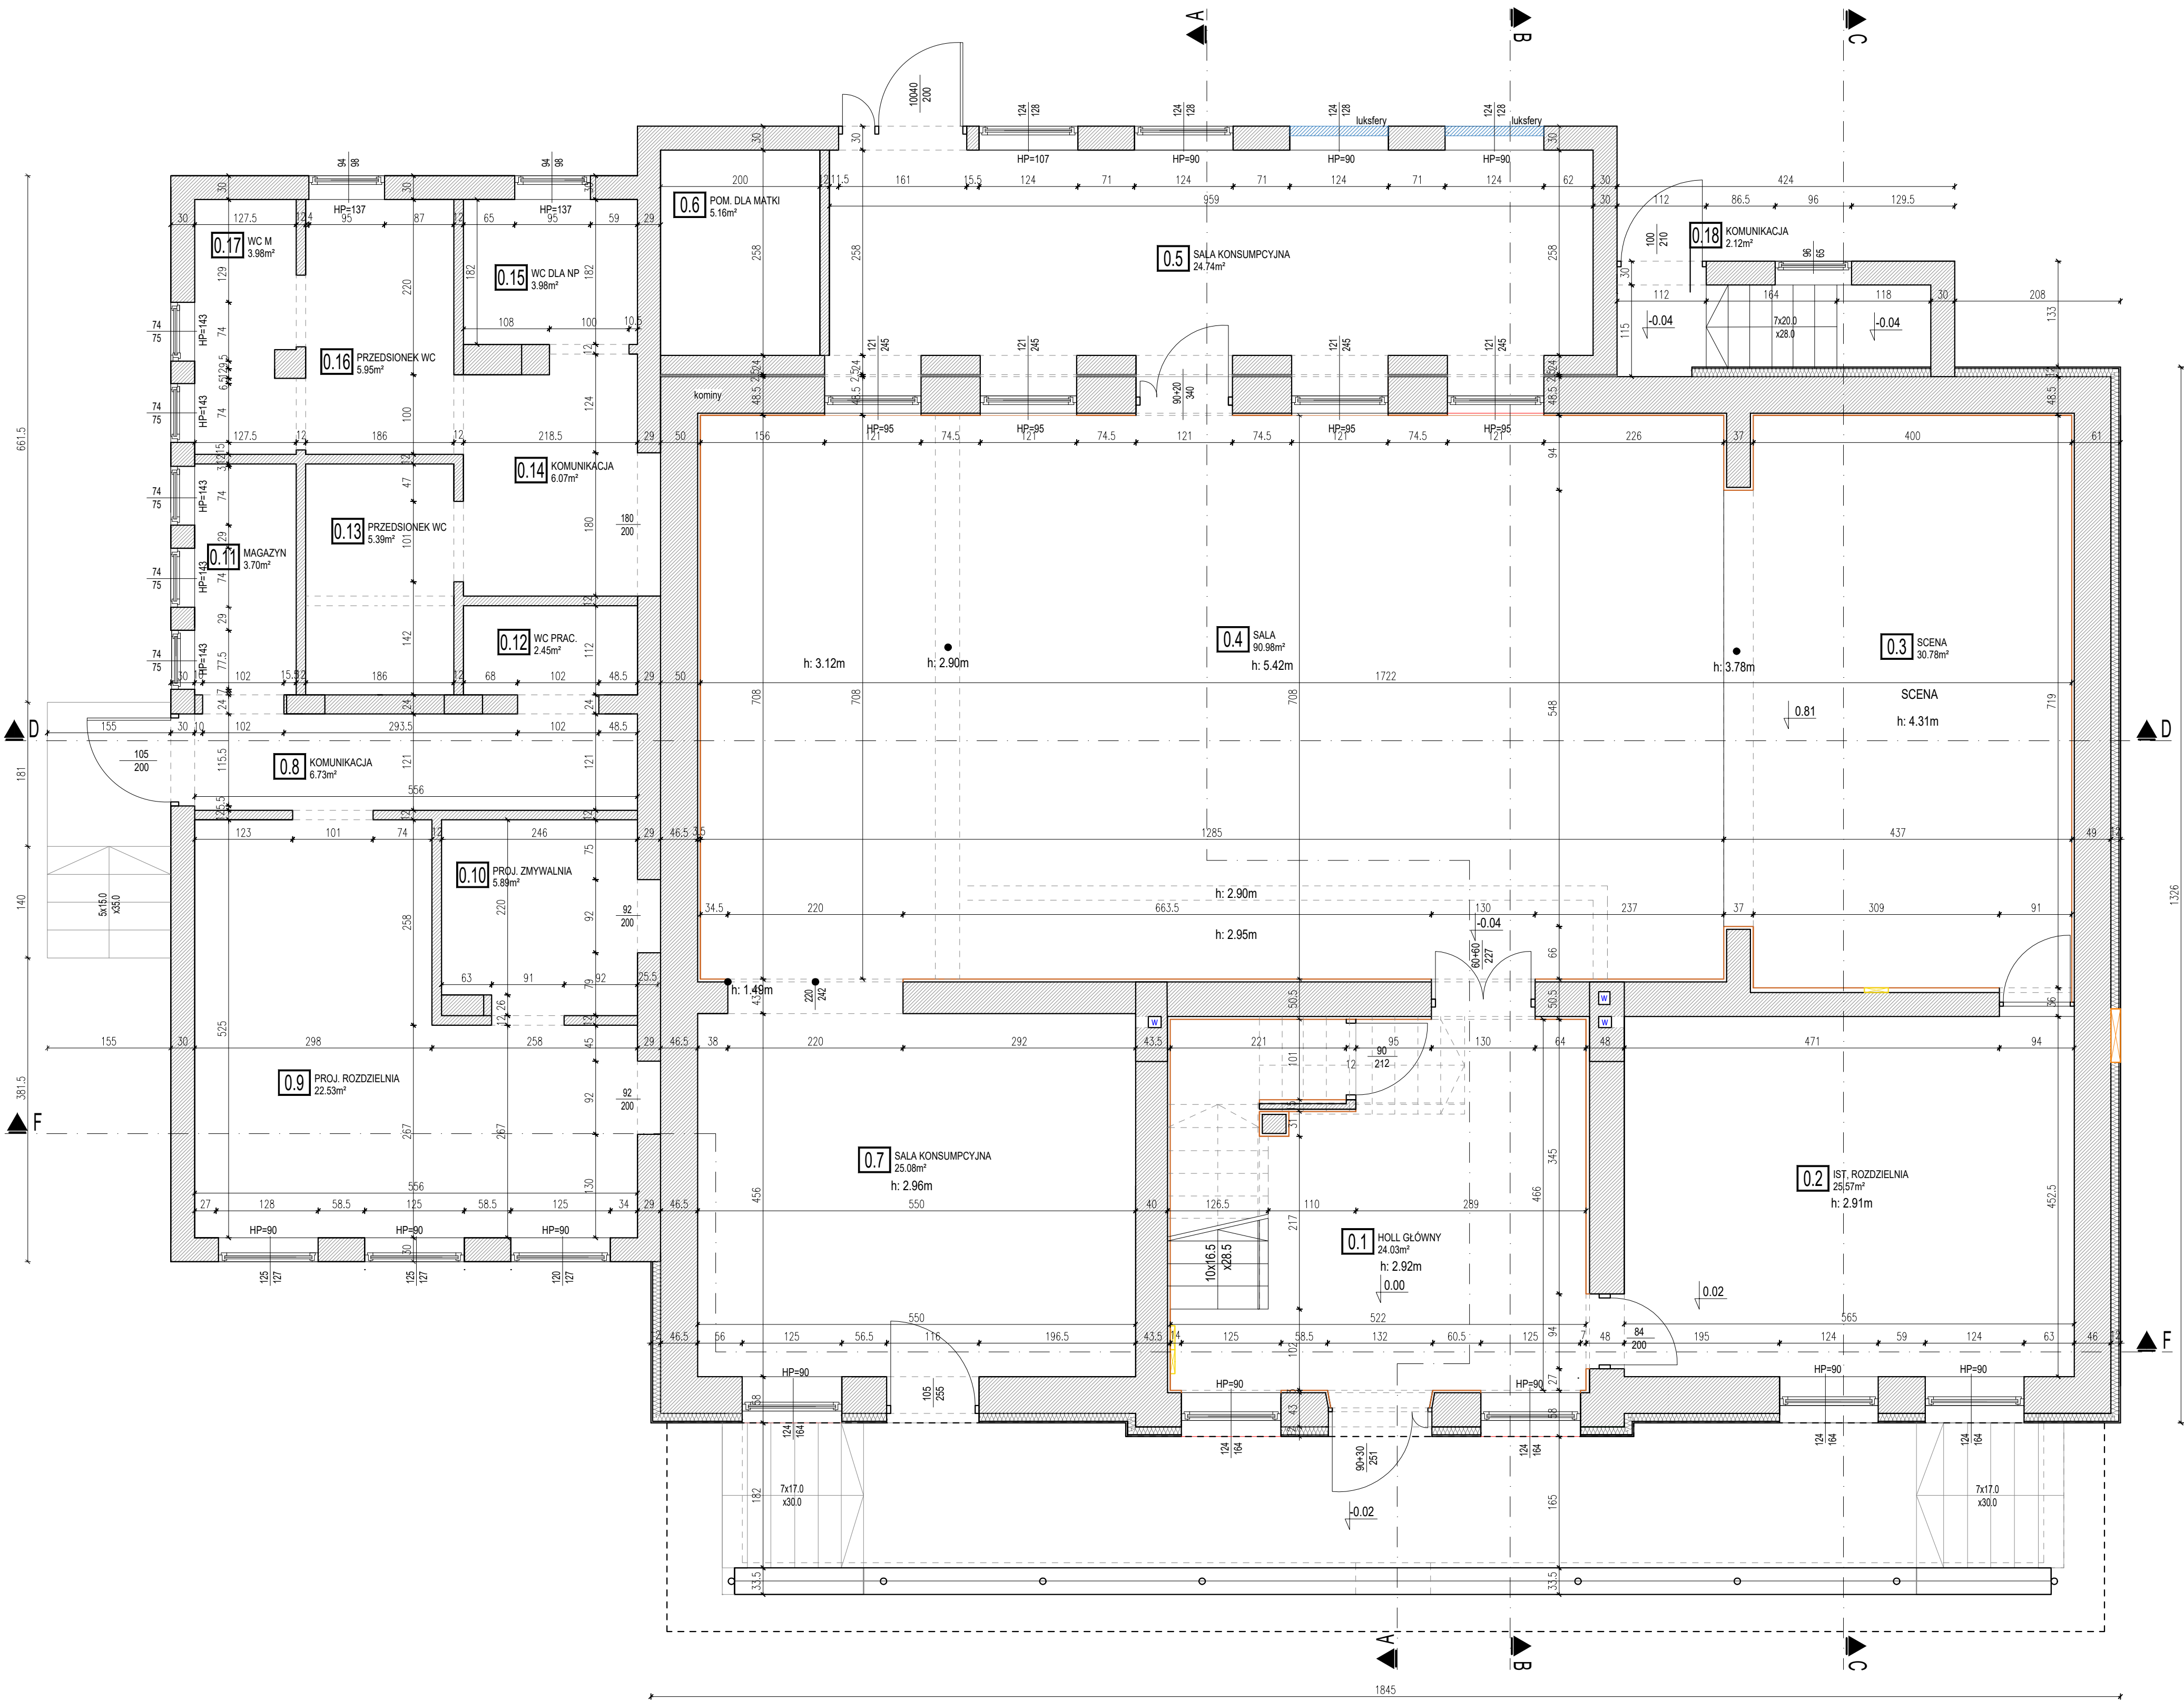

ZESTAWIENIE POWIERZCHNI :

0.1 HOLL GŁÓWNY	24.03m²
0.2 ISTNIEJĄCA ROZDZIELNIA	25.57m²
0.3 SCENA	30.75m²
0.4 SALA	90.98m²
0.5 SALA KONSUMPCYJNA	24.74m²
0.6 POMIESZCZENIA DLA MATKI	5.16m²
0.7 SALA KONSUMPCYJNA	25.08m²
0.8 KOMUNIKACJA	6.73m²
0.9 PROJEKTOWANA ROZDZIELNIA	22.53m²
0.10 PROJEKTOWANA ZMYWALNIA	5.89m²
0.11 MAGAZYN	3.80m²
0.12 WC PRACOWNIKA	2.45m²
0.13 PRZEDSIONEK WC	5.39m²

0.14 KOMUNIKACJA	6.07m²
0.15 WC DLA NP	3.98m²
0.16 PRZEDSIONEK WC	5.95m²
0.17 WC M	3.98m²
0.18 KOMUNIKACJA	2.12m²

CAŁKOWITA POWIERZCHNIA UŻYTKOWA PARTERU: 295.20m²

Zespół Architektów UNGEHEUER - Krosno, ul. Żwirki i Wigury 6C, tel. 663 061 076	
nazwa inwestycji	Rozbudowa i przebudowa Domu Ludowego w Cergowej
adres inwestycji	ul. Cergowa 157, 38-450 Cergowa identyfikator działki ewid.: 180702_5.0002.982
inwestor	GMINA DUKLA ul. Trakt Węgierski 11, 38-450 Dukla
treść rysunku	Rzut parteru - stan istniejący
faza	projekt techniczny
branża	architektura
projektant	mgr inż. arch. Paweł Ungeheuer
asyst. projekt.	mgr inż. arch. Kinga Skowrońska
projektant sprawdz.	mgr inż. arch. Magdalena Jabłońska-Środa

UZA UNGEHEUER ZESPÓŁ ARCHTEKTÓW	
nr rys.	A-2a
skala:	1:50
data:	24 luty 2026r.