


RZUT PARTERU

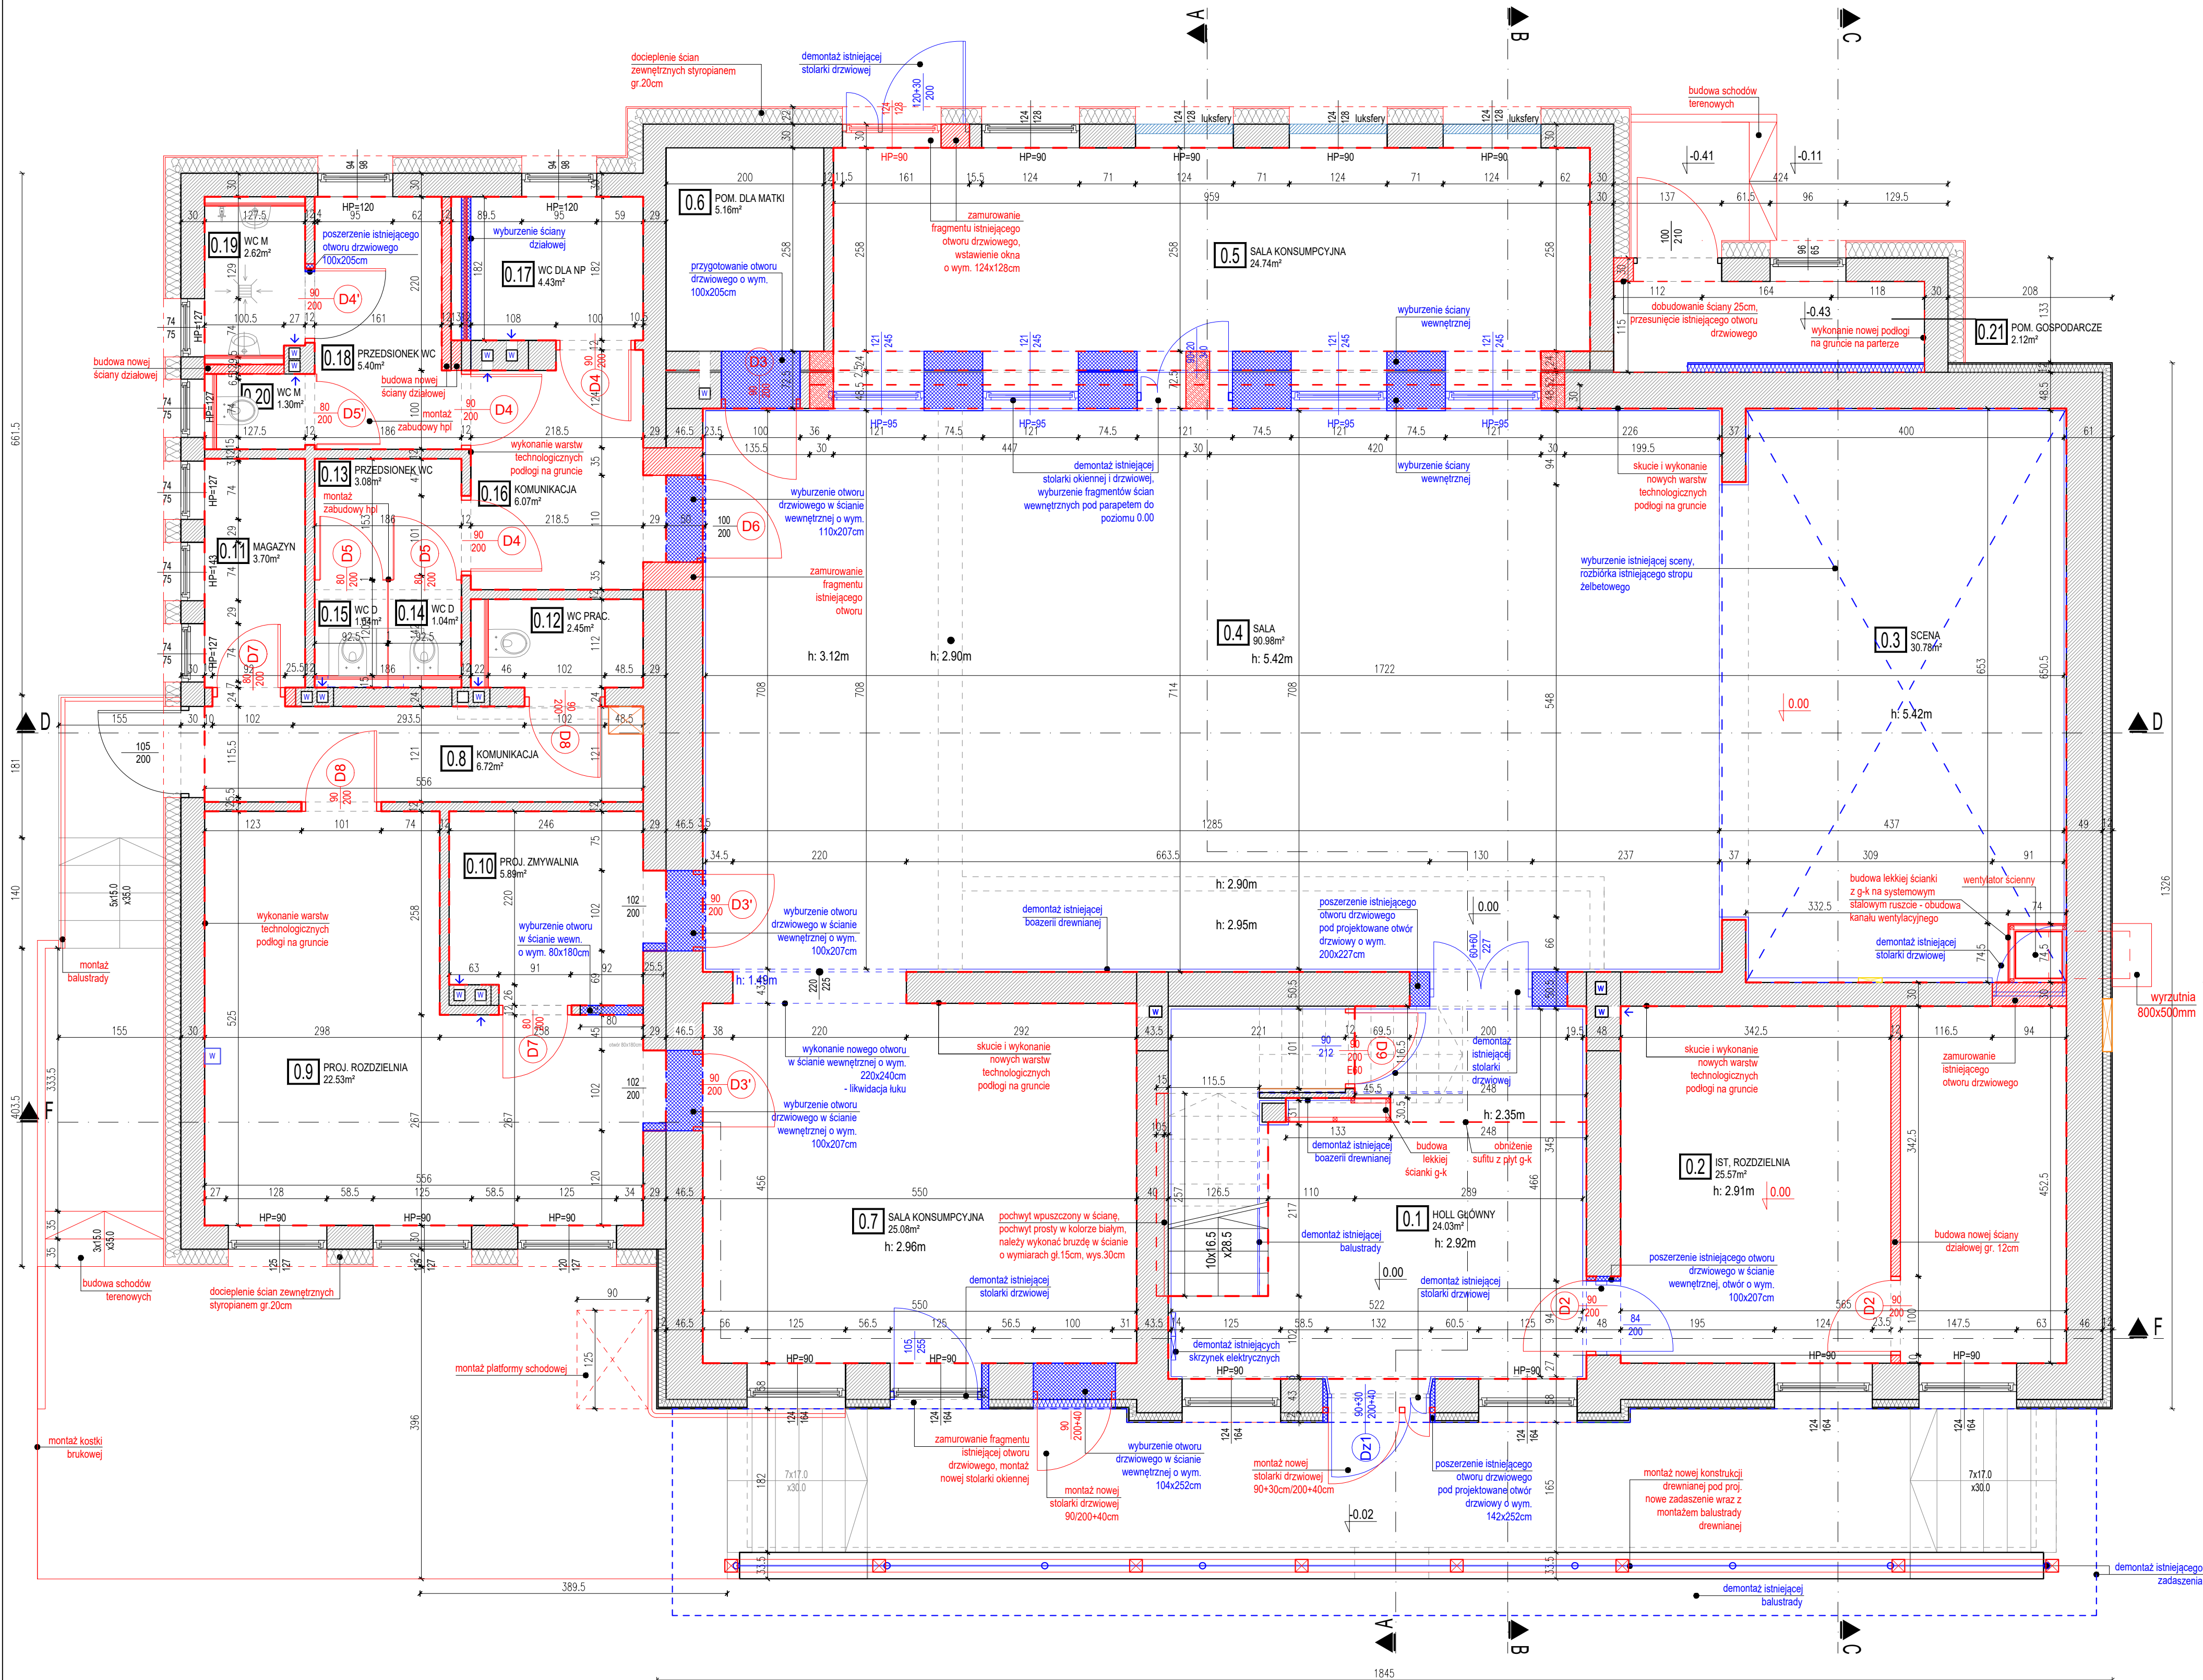

Zespół Architektów UNGEHEUER - Krosno, ul. Żwirki i Wigury 6C, tel. 663 061 076

nazwa inwestycji	Rozbudowa i przebudowa Domu Ludowego w Cergowej		
adres inwestycji	ul. Cergowa 157, 38-450 Cergowa identyfikator działki ewid.: 180702_5.0002.982		
inwestor	GMINA DUKLA ul. Trakt Węgierski 11, 38-450 Dukla		
treść rysunku	Rzut parteru - wyburzenia i zamurowania		
faza	projekt techniczny		
branża	architektura		
projektant	mgr inż. arch. Paweł Ungeheuer		Rz/A-20/2011
asyst. projekt.	mgr inż. arch. Kinga Skowrońska		
projektant sprawdz.	mgr inż. arch. Magdalena Jabłońska-Środa		1/PKOKK/2013

UZA UNGEHEUER ZESPÓŁ ARCHITEKTÓW	
nr rys.:	A-2b
skala:	1:50
data:	12 czerwca 2026r.