


Widok 2-2

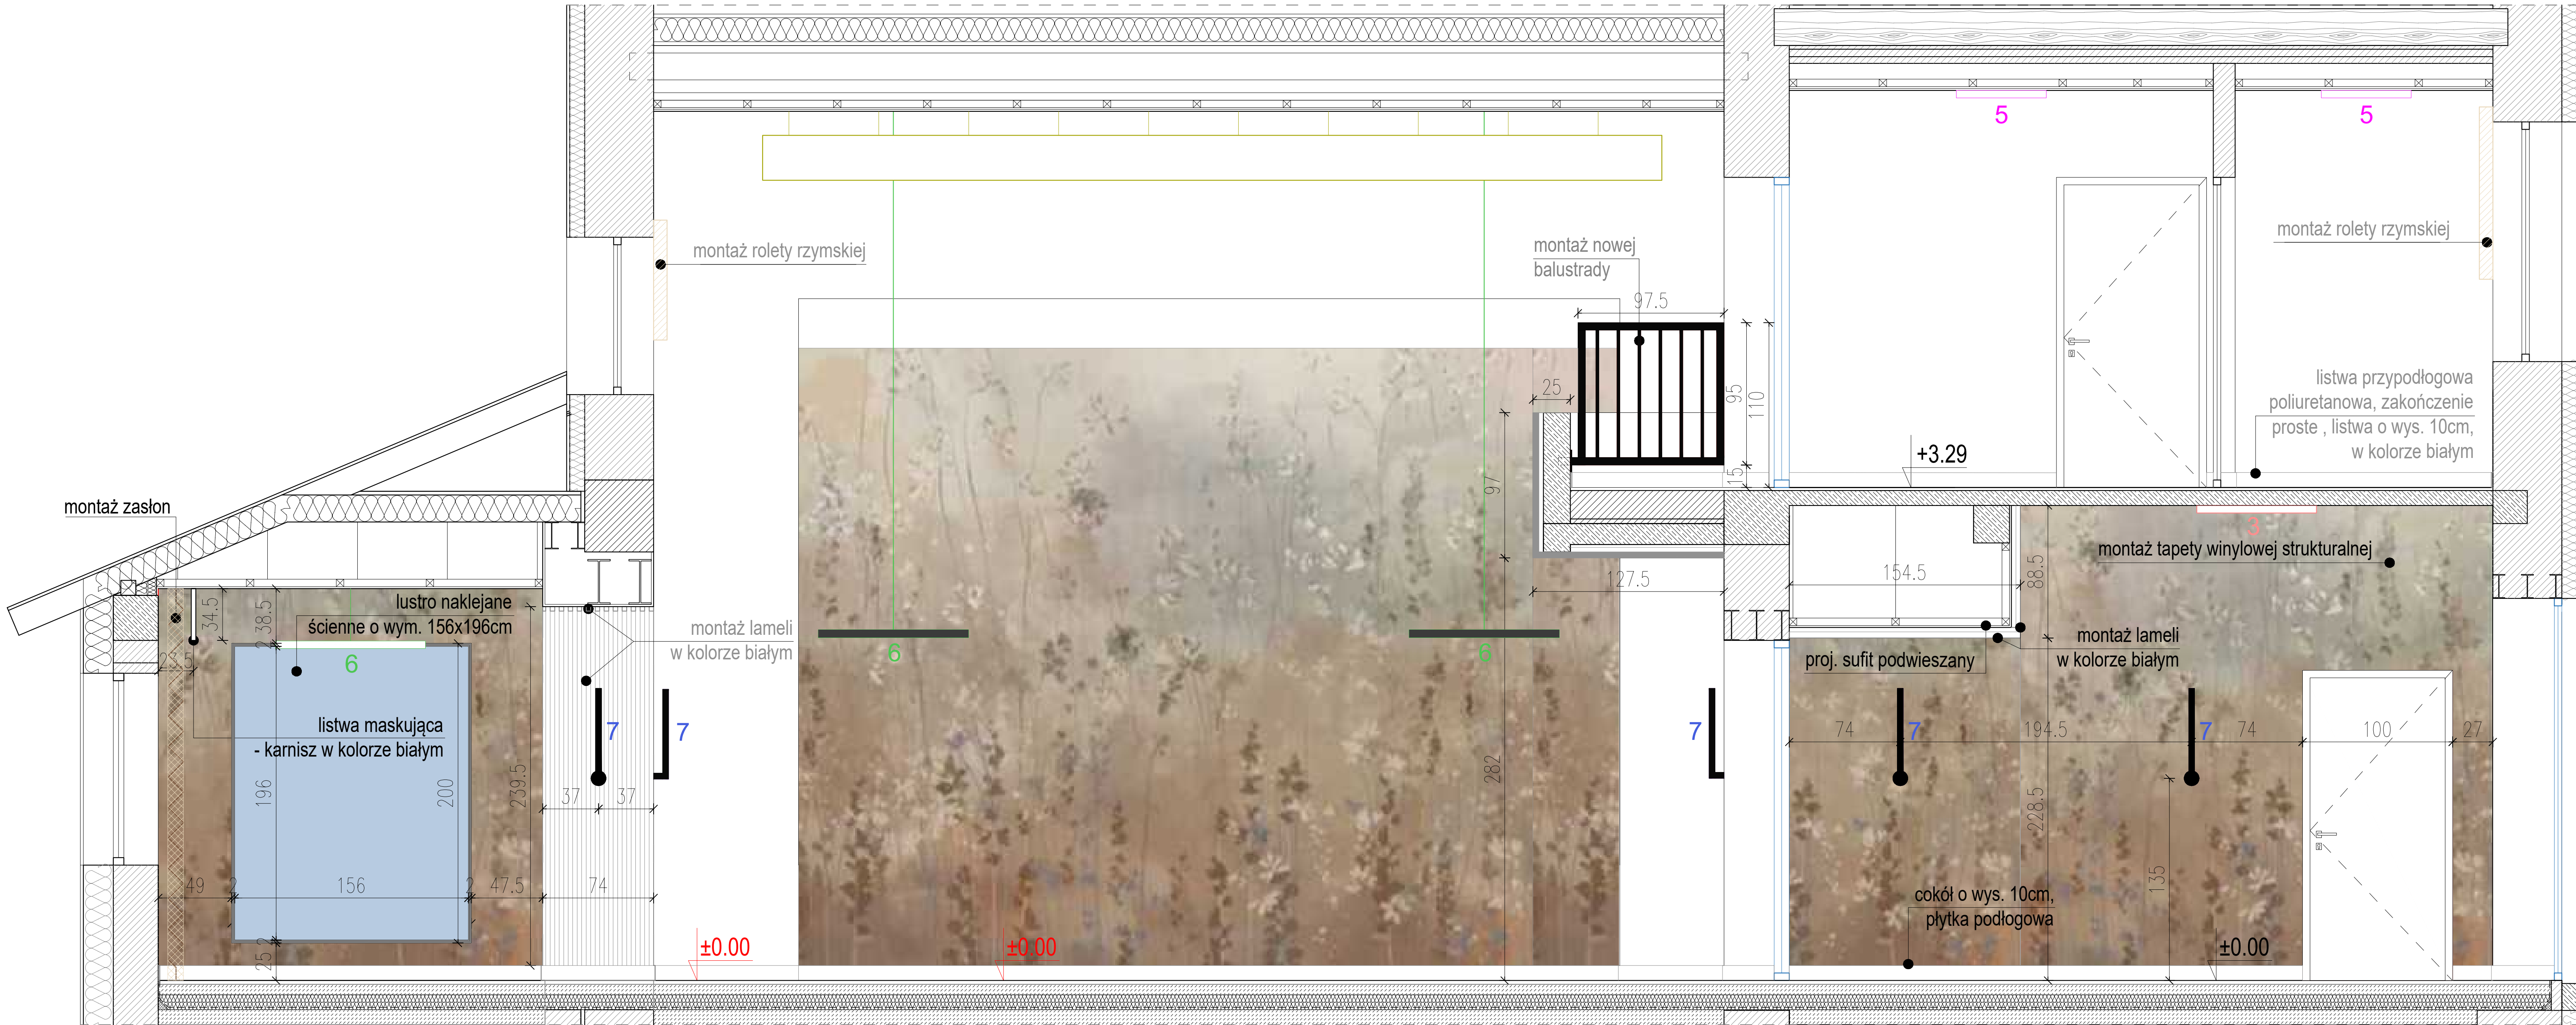

LEGENDA: WYKOŃCZENIE ŚCIAN :

TAPETA WINYLOWA STRUKTURALNA
Styl: boho, naturalny
Kolorystyka: odcienie beży, szarości, zieleni, błękitu, czerwieni, kolory ziemi
Wzór: brak
Faktura: strukturalna włókniasta
Materiał: tapeta winylowa
Akwarelowa scena z polnymi kwiatami
Wykończenie małowne
Podkład firankowy
Certyfikat trudnopalności

LISTWY PRZYPODŁOGOWE
Styl: minimalistyczny
Kolorystyka: kolor biały
Materiał: poliuretan
Wysokość listwy: 10cm
Montaż: Listwy montowane na dedykowanym kleju montażowym, listwy docinane pod kątem 45st.

LAMELE ŚCIENNE I SUFITOWE MDF
Styl: minimalistyczny
Kolorystyka: kolor biały
Materiał: MDF
Wymiary: 25-30mmx25-40mm

SZTUKATERIA ŚCIENNA
Kolorystyka: kolor biały
Materiał: poliuretan
Szerokość listwy: ok. 15mm
Wysokość listwy : ok. 25mm
Wykończenie :listwy docinane pod kątem 45st.; montowane na dedykowanym kleju montażowym; powierzchnia listwy zaguntowana, listwę należy pomalować na biały kolor, który jest taki sam jak kolor wykończenia ścian

LUSTRO ŚCIENNE NA WYMIAR
Kształt: prostokątne
Montaż: lustro bezpośrednio klejone do ściany, zgodnie z częścią rysunkową lustra montowane na ścianie lub w sztukaterii
Lustro szlifowane i polerowane

LISTWA MASKUJĄCA - KARNISZOWA
Sufitowy profil z polimeru
Kolorystyka: kolor biały
Materiał: poliuretan
Szerokość listwy: górna ok.5.5cm,dolna ok.2.5cm
Wysokość listwy : ok.20cm
Wykończenie : listwy montowane na dedykowanym kleju montażowym; powierzchnia listwy pokryta podkładem, listwę należy pomalować na kolor biały, taki sam jak kolor wykończenia ścian

LEGENDA: ELEMENTY DEKORACYJNE WNETRZ :

ROLETA RZYMSKA
Roleta rzymska z listwami, półprzezroczysta, gładka biała/ecru

ZASŁONY WELUROWE BEŻOWE
Zasłona w kolorze jasny beż, welurowa, wykończenie gładkie.

LEGENDA: OŚWIETLENIE WEWNĘTRZNE :

LINIOWA LAMPKA WISZĄCA LED
Materiał obudowy: aluminium
Materiał klosza: klosz mleczny
Montaż: na linkach montażowych/natynkowo
Kształt: prostokątny
Kolor oprawy: biały
Moc: ok.30-40W
Strumień LED [lm]: ok. 3200
Długość: ok.100-120cm
Szerokość: ok.5cm
Wysokość: ok.5cm
Barwa: ciepły biały - 3000K

OPRAWA SUFITOWA - PLAFON LED
Materiał obudowy: metal
Materiał klosza: klosz mleczny
Montaż: natynkowo
Kształt: prostokątny
Kolor oprawy: czarny
Strumień LED [lm]: ok. 10750
Długość: ok.80cm
Szerokość: ok.80cm
Wysokość: ok.8cm
Barwa: ciepły biały - 3000K

OPRAWA SUFITOWA - PLAFON LED
Materiał obudowy: metal
Materiał klosza: klosz mleczny
Montaż: natynkowo
Kształt: prostokątny
Kolor oprawy: biały
Strumień LED [lm]: ok. 4800
Długość: ok.60cm
Szerokość: ok.60cm
Wysokość: ok.5cm
Barwa: ciepły biały - 3000K

ŻYRANDOL
Materiał obudowy: stal lakierowana
Kształt: prostokątny
Kolor oprawy: czarny
Montaż: podwieszana - długość kabla ok.350cm
Ilość punktów świetlnych: ok. 12
Źródła światła: wymienne
Max moc: ok.10W LED
Szerokość: ok.100-120cm
Napiecie: ok. 220-230 V
Barwa: ciepły biały - 3000K

KINKIET ŚCIENNY LED - 60cm
Materiał obudowy: aluminium/tworzywo sztuczne
Montaż: natynkowo
Kształt oprawy: okrągła/prostokątna
Kolor oprawy: czarny
Strumień LED [lm]: ok. 670
Długość: ok.6-10cm
Szerokość: ok.6-10cm
Wysokość: ok.60cm
Barwa: ciepły biały - 4000K

FIRANKA
Firanka w kolorze kremowym.

Zespół Architektów UNGEHEUER - Krosno, ul.Żwirki i Wigury 6C, tel. 663 061 076	
nazwa inwestycji	Rozbudowa i przebudowa Domu Ludowego w Cergowej
adres inwestycji	ul. Cergowa 157, 38-450 Cergowa
inwestor	ul. Trakt Węgierski 11, 38-450 Dukla
treść rysunku	Widok 2-2
faza	projekt techniczny
branża	projekt wnętrz
projektant	mgr inż. arch. Paweł Ungeheuer
asyst. projekt.	mgr inż. arch. Kinga Skowrońska
projektant sprawdz.	mgr inż. arch. Magdalena Jabłońska-Sroda

UZA
UNGHEUER
ZESPÓŁ ARCHITEKTÓW

nr rys.: A-31

skala: 1:20

data: 15 czerwca 2026r.