


Widok 3-3

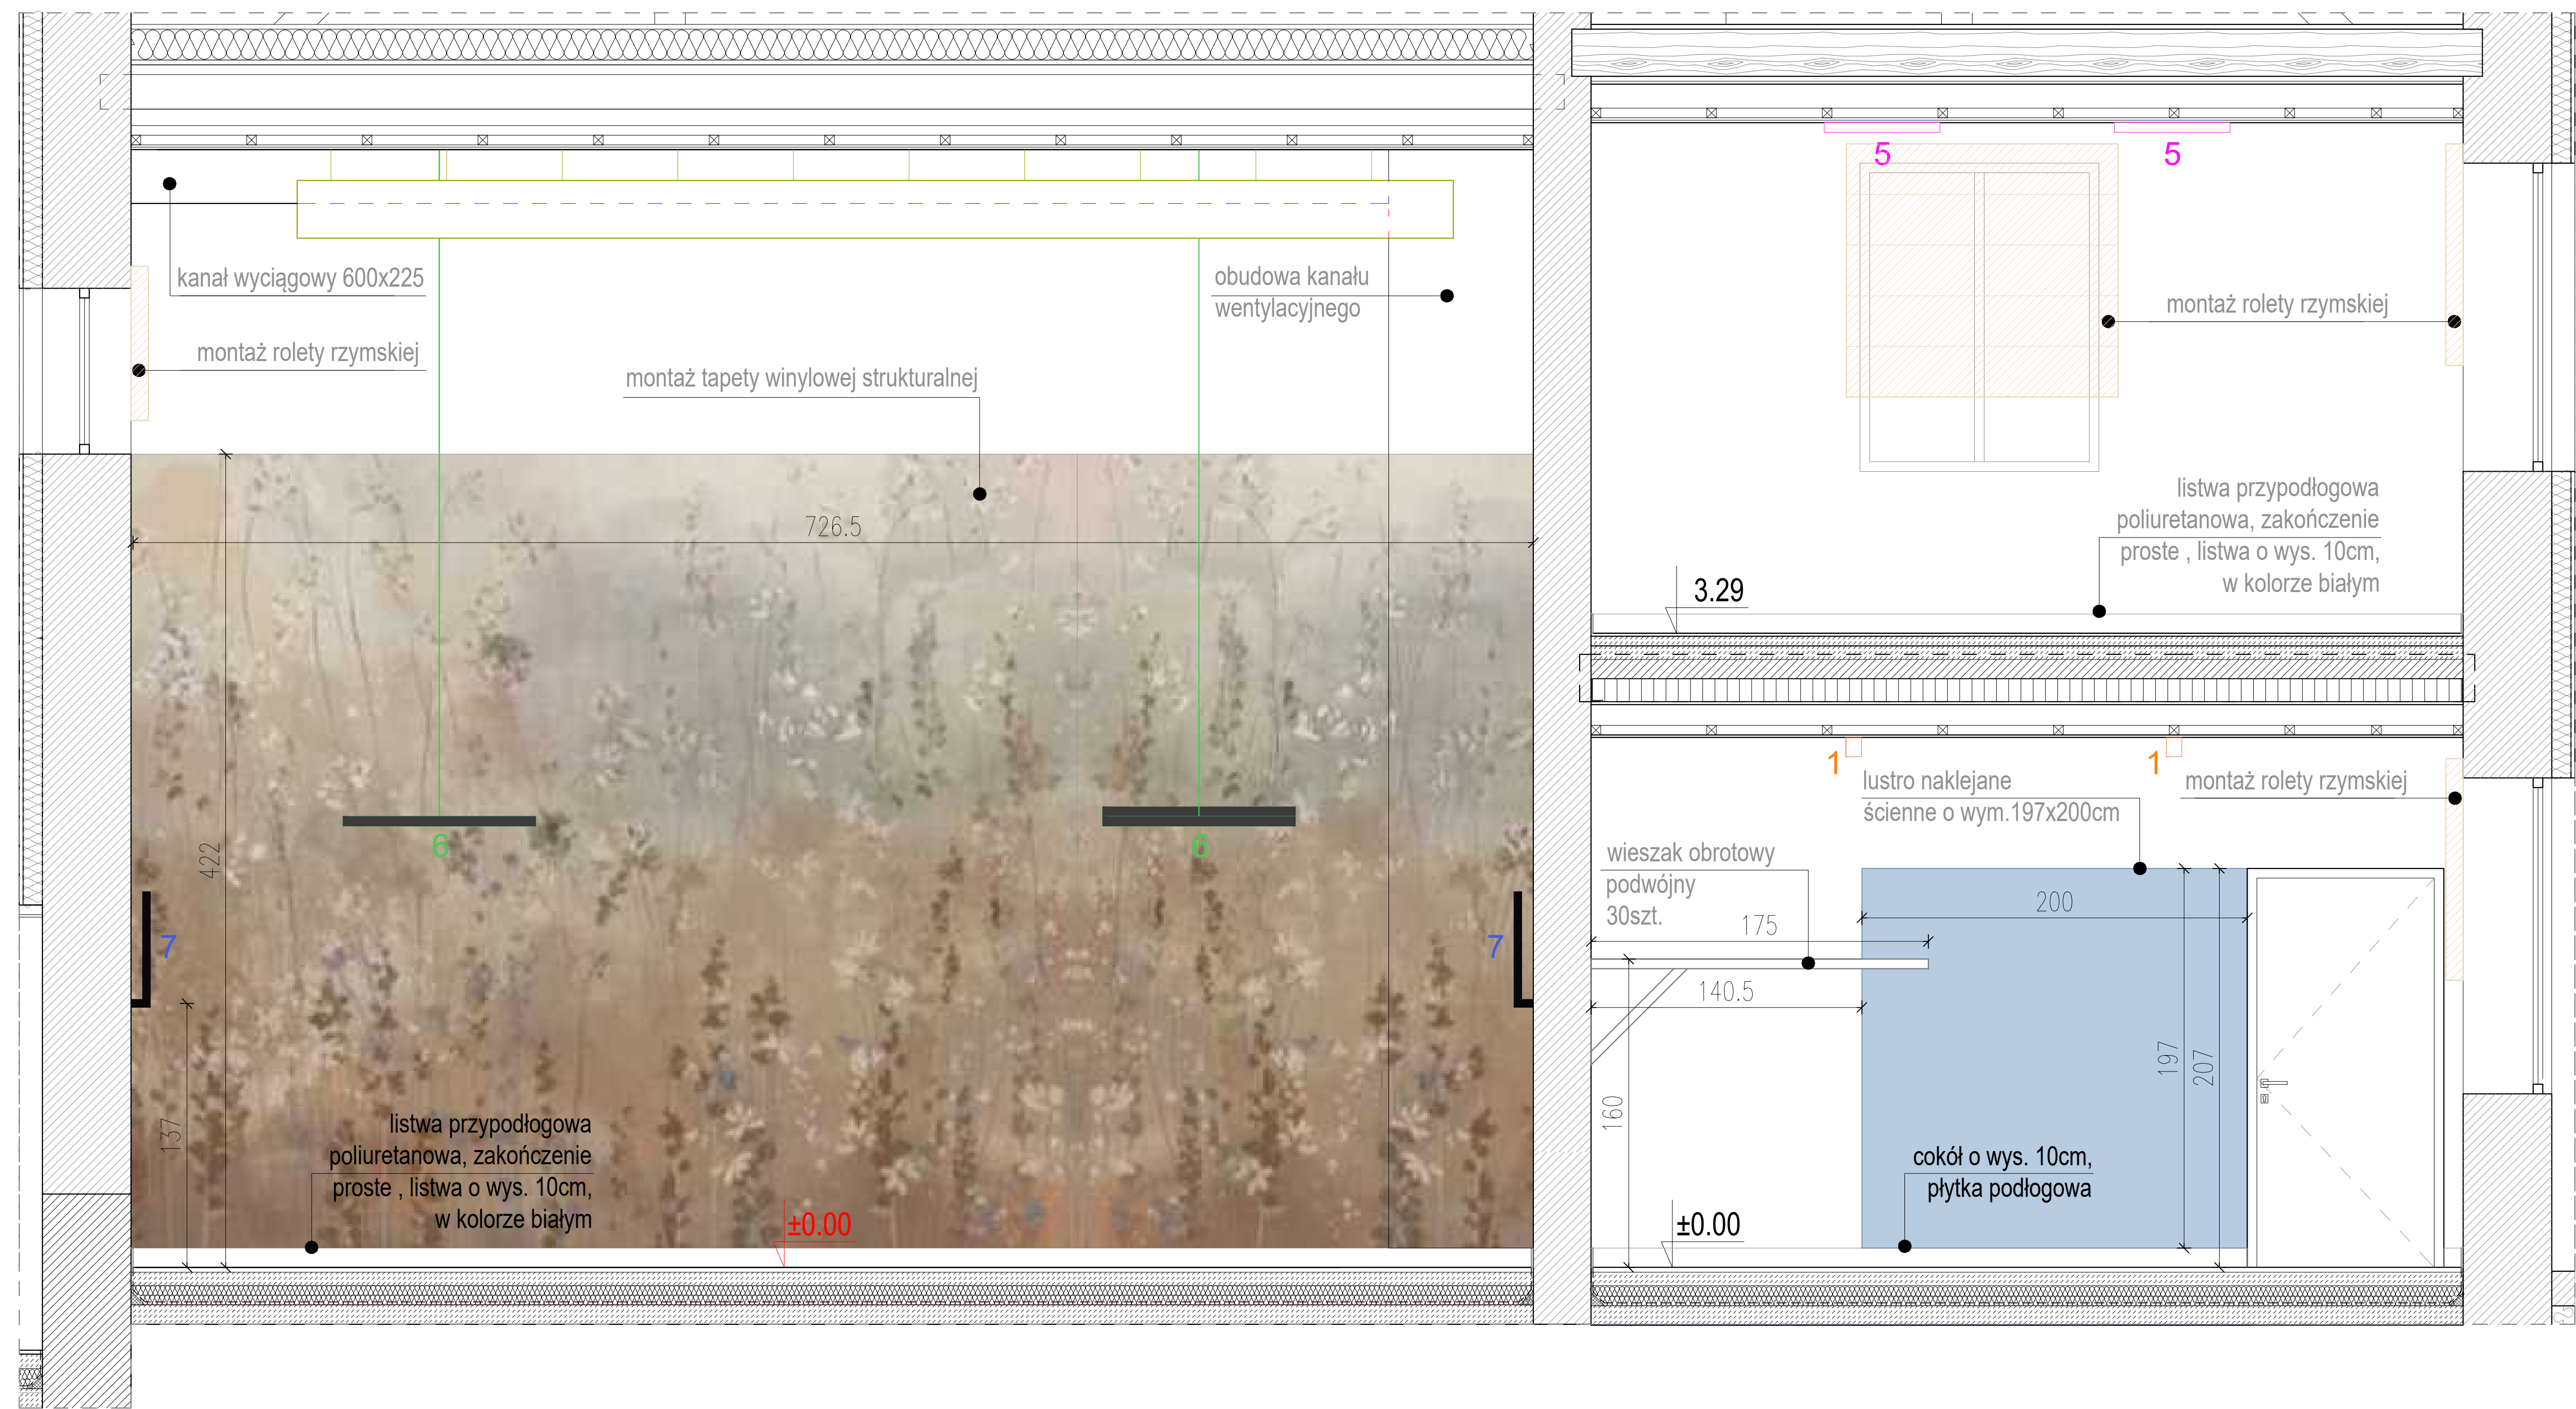

LEGENDA: WYKOŃCZENIE ŚCIAN :

	TAPETA WINYLOWA STRUKTURALNA Styl: boho, naturalny Kolorystyka: odcienie beży, szarości, zieleni, błękitu, czerwieni, kolorzy ziemi Wzór: brak Faktura: strukturalna włókniasta Materiał: tapeta winylowa Akwarelowa scena z polnymi kwiatami Wykończenie: matowe Podkład: fizejonowy Certyfikat: trudnopalności
	LISTWY PRZYPODŁOGOWE Styl: minimalistyczny Kolorystyka: kolor biały Materiał: poliuretan Wysokość listwy: 10cm Montaż: Listwy montowane na dedykowanym kleju montazowym, listwy docinane pod kątem 45st.
	LAMELE ŚCIENNE I SUFITOWE MDF Styl: minimalistyczny Kolorystyka: kolor biały Materiał: MDF Wymiary: 25-30mmx25-40mm
	SZTUKATERIA ŚCIENNA Kolorystyka: kolor biały Materiał: poliuretan Szerokość listwy: ok. 15mm Wysokość listwy : ok. 25mm Wykończenie: listwy docinane pod kątem 45st.; montowane na dedykowanym kleju montazowym; powierzchnia listwy zagruntowana, listwę należy pomalować na biały kolor, który jest taki sam jak kolor wykończenia ścian
	LUSTRO ŚCIENNE NA WYMIAR Kształt: prostokątne Montaż: lustro bezpośrednio klejone do ściany, zgodnie z częścią rysunkową lustro montowane na ścianie lub w sztukaterii Lustro szlifowane i polerowane

LEGENDA: ELEMENTY DEKORACYJNE WNETRZ :

	ROLETA RZYMSKA Roleta rzymska z listwami, półprzezroczysta, gładka biała/ecru
	ZASŁONY WELUROWE BEŻOWE Zasłona w kolorze jasny beż, welurowa, wykończenie gładkie.
	FIRANKA Firanka w kolorze kremowym.

LEGENDA: OŚWIETLENIE WEWNĘTRZNE :

	OPRAWA OŚWIETLENIOWA DO BEZPOŚREDNIEGO ŚWIECENIA W DÓŁ Materiał: tworzywo sztuczne Kolor oprawy: czarny Kształt: okrągły, tuba Styl: minimalistyczny Ilość źródeł światła: 1 Wysokość: od 12-14cm Szerokość: 8-10cm Napięcie: ~230V Moc: Max 60W Stopień szczelności: min. IP44
	LINIOWA LAMPA WISZĄCA LED Materiał obudowy: aluminium Materiał klosza: klosz mleczny Montaż: na linkach montażowych/natynkowo Kształt: prostokątny Kolor oprawy: biały Moc: ok. 30-40W Strumień LED [lm]: ok. 3200 Długość: ok. 100-120cm Szerokość: ok. 5cm Wysokość: ok. 5cm Barwa: ciepły biały - 3000K
	OPRAWA SUFITOWA - PLAFON LED Materiał obudowy: metal Materiał klosza: klosz mleczny Montaż: natynkowo Kształt: prostokątny Kolor oprawy: biały Strumień LED [lm]: ok. 4800 Długość: ok. 60cm Szerokość: ok. 60cm Wysokość: ok. 5cm Barwa: ciepły biały - 3000K
	ŻYRANDOL Materiał obudowy: stal lakierowana Kształt: prostokątny Kolor oprawy: czarny Montaż: podwieszana - długość kabla ok. 350cm Ilość punktów świetlnych: ok. 12 Źródła światła: wymienne Max moc: ok. 10W LED Szerokość: ok. 100-120cm Napięcie: ok. 220-230 V Barwa: ciepły biały - 3000K
	KINKIET ŚCIENNY LED - 60cm Materiał obudowy: aluminium/tworzywo sztuczne Montaż: natynkowo Kształt oprawy: okrągła/prostokątna Kolor oprawy: czarny Strumień LED [lm]: ok. 670 Długość: ok. 6-10cm Szerokość: ok. 6-10cm Wysokość: ok. 60cm Barwa: ciepły biały - 4000K
	PANELE AKUSTYCZNE Panele akustyczne mocowane pionowo, bezramowe w kolorze białym.

Zespół Architektów UNGEHEUER- Krosno, ul.Żwirki i Wigury 6C, tel. 663 061 076	
nazwa inwestycji	Rozbudowa i przebudowa Domu Ludowego w Cergowej
adres inwestycji	ul. Cergowa 157, 38-450 Cergowa
inwestor	identyfikator działki ewid.: 180702_5.0002.982
treść rysunku	GMINA DUKLA
faza	ul.Trakt Węgierski 11, 38-450 Dukla
branża	Widok 3-3
projektant	projekt techniczny
asyst. projekt.	projekt wnętrz
projektant sprawdz.	mgr inż. arch. Paweł Ungeheuer Rz/A-20/2011
	mgr inż. arch. Kinga Skowrońska
	mgr inż. arch. Magdalena Jabłońska-Środa 1/PKOKK/2013

UZU UNGHEUER ZESPOL ARCHITEKTOW	
nr rys.:	A-32
skala:	1:20
data:	15 czerwca 2026r.