

PRZEKRÓJ F-F

Sz1	ISTNIEJĄCA ŚCIANA MUROWANA ZEWNĘTRZNA	[cm]
	tynek wewnętrzny	1.5
	istniejąca ściana zewnętrzna z cegły	46.0
	istniejąca warstwa ocieplenia - styropian	10.0

59.0

Sz2	ISTNIEJĄCA ŚCIANA MUROWANA ZEWNĘTRZNA	[cm]
	tynek wewnętrzny	1.5
	istniejąca ściana zewnętrzna (pustak)	30.0
	styropian EPS z siatką na kleju	20.0

53.0

S1	ISTNIEJĄCA ŚCIANA MUROWANA WEWNĘTRZNA	[cm]
	tynek wewnętrzny / płytki ceramiczne	1.5
	istniejąca ściana wewnętrzna (pustak/cegła)	24.0-43.0
	tynek wewnętrzny / płytki ceramiczne	1.5


27.0-46.0

S2	ISTNIEJĄCA ŚCIANA MUROWANA WEWNĘTRZNA	[cm]
	tynek wewnętrzny / płytki ceramiczne	1.5
	istniejąca ściana wewnętrzna (pustak/cegła)	12.0
	tynek wewnętrzny / płytki ceramiczne	1.5

15.0

S4	PODWÓJNA ISTNIEJĄCA ŚCIANA	[cm]
	tynek wewnętrzny	1.5
	istniejąca ściana wewnętrzna (cegła)	46.0
	istniejąca ściana wewnętrzna (pustak)	29.0

78.0

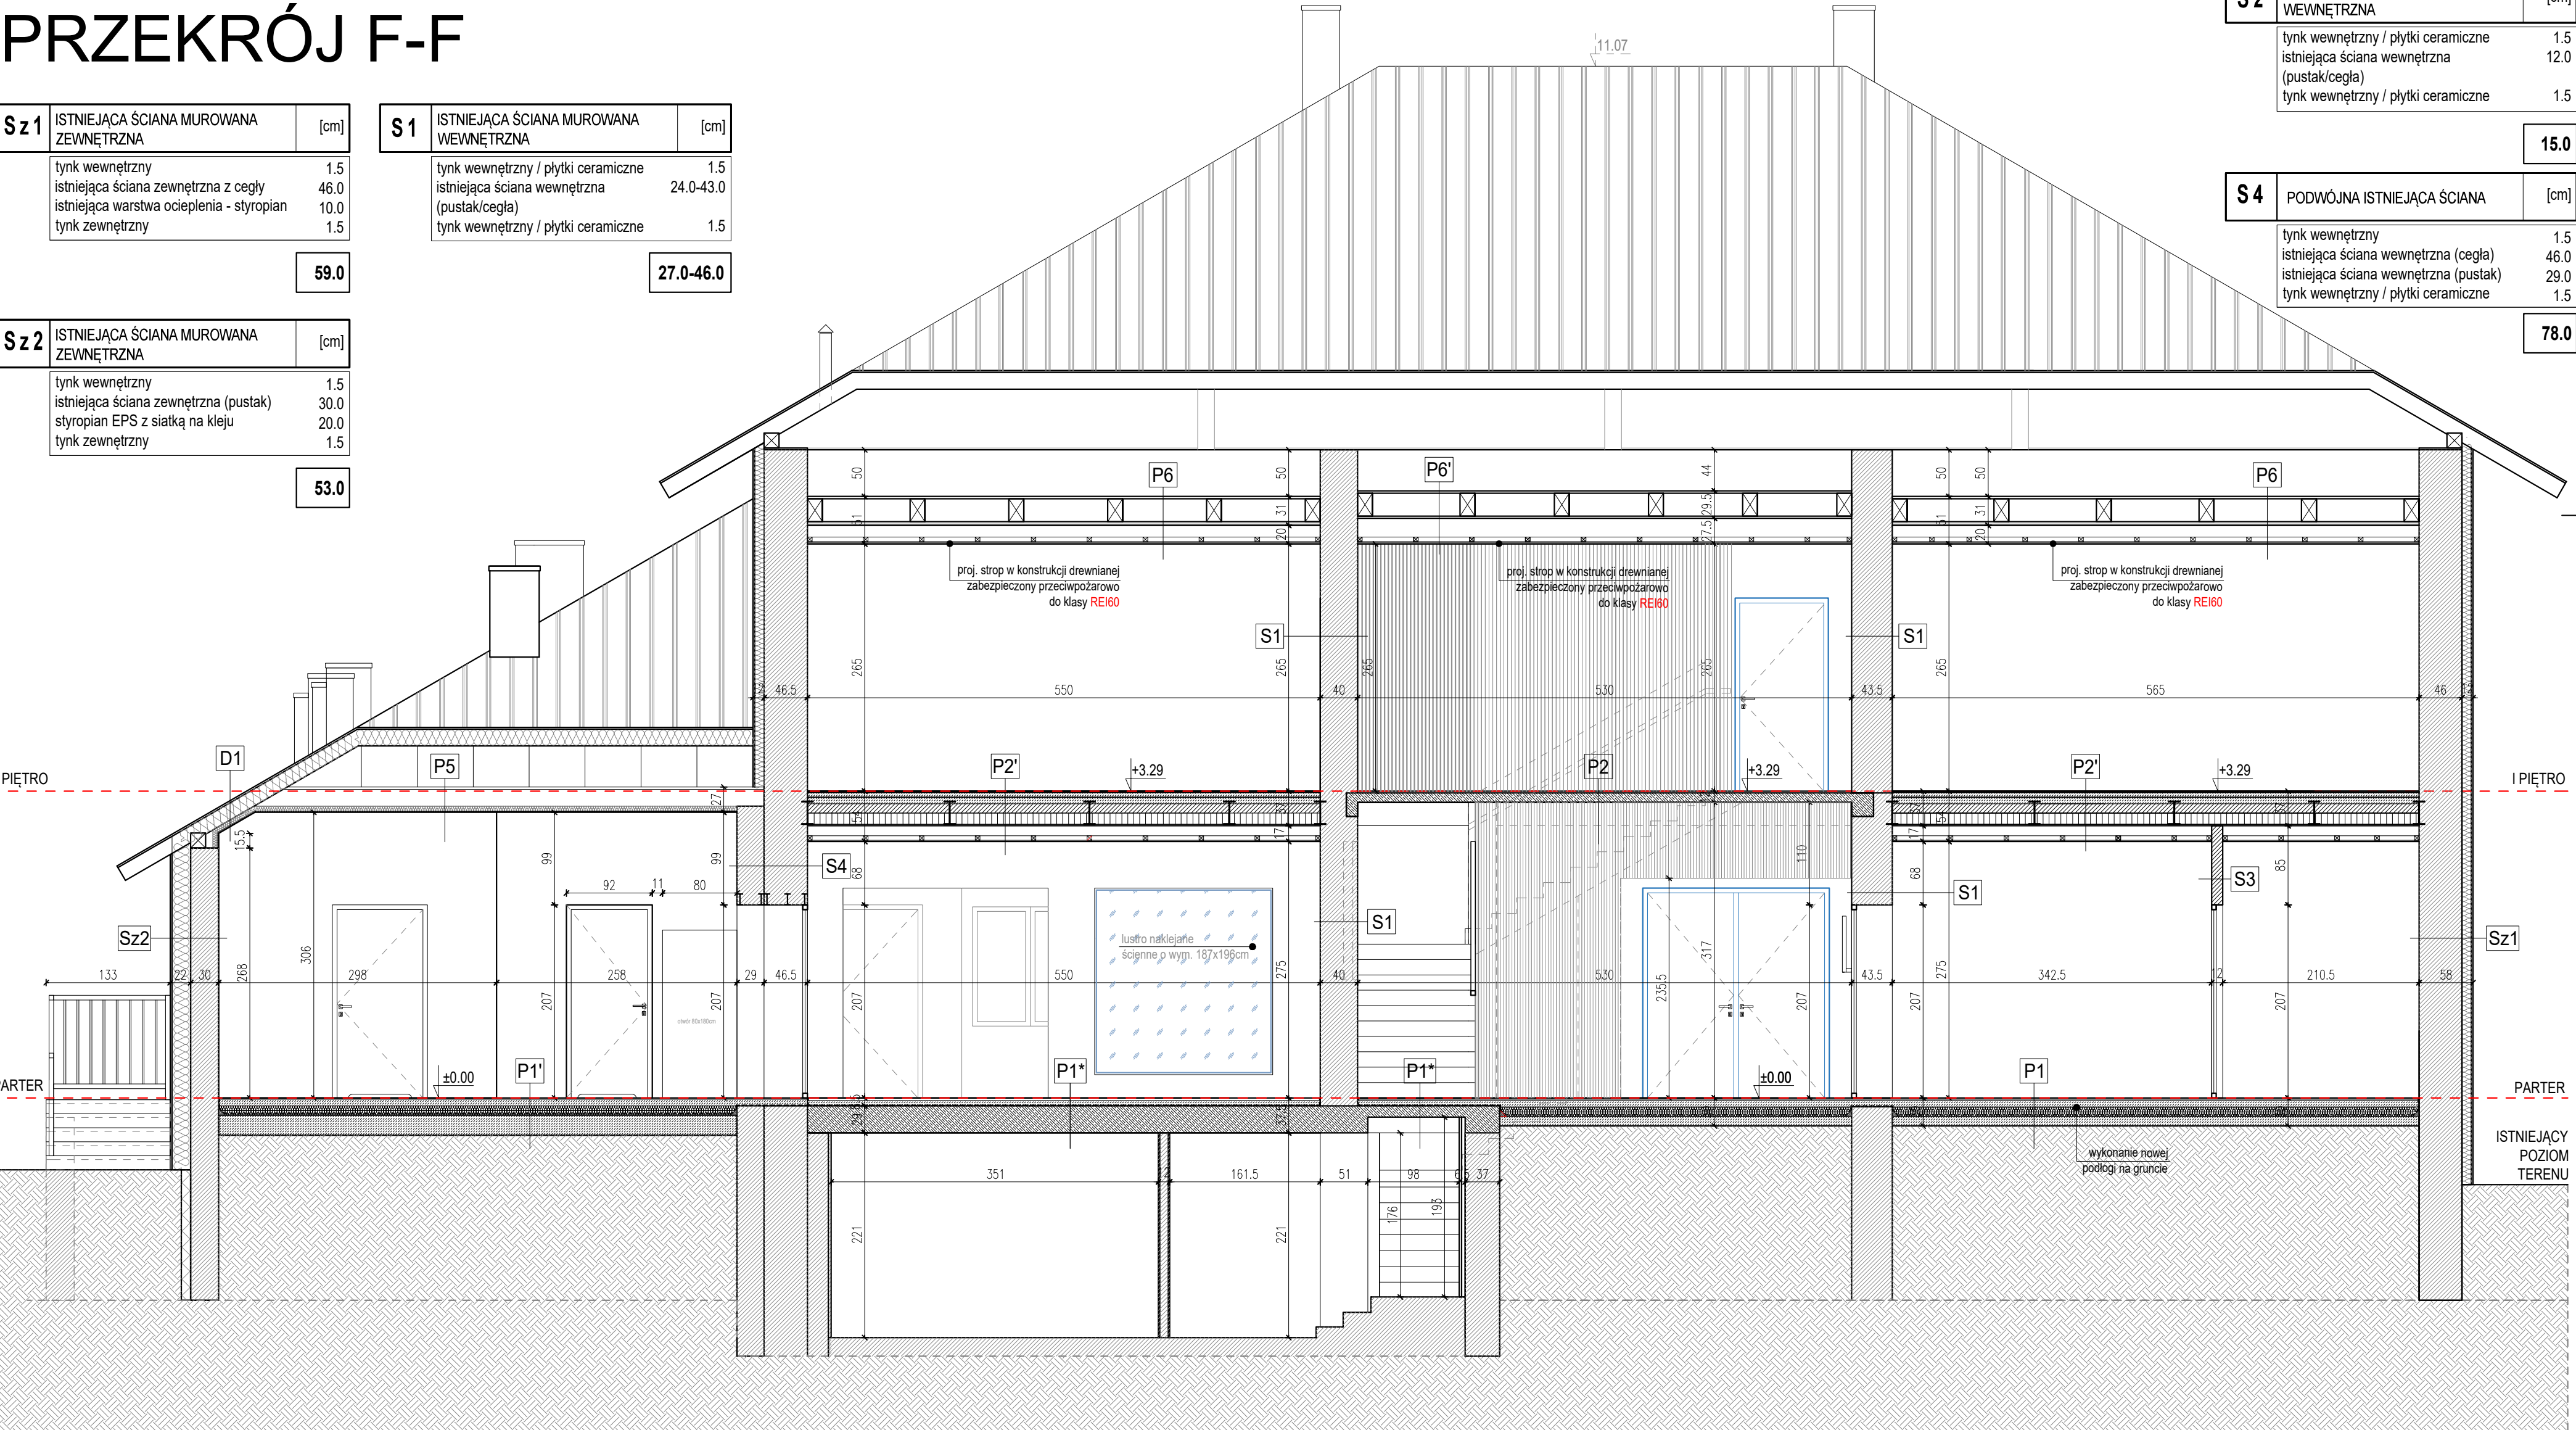

P1	PROJEKTOWANA PODŁOGA NA GRUNCIE	[cm]
	parkiet drewniany / płytki ceramiczne	1.5/2.5
	wylewka samopoziomująca	1.0/-
	wylewka cementowa	7.0
	folia	-
	polistyren ekstrudowany XPS	10.0
	izolacja przeciwwilgociowa - papa termozgrzewalna lub folia polietylenowa	-

29.5

P1*	PROJEKTOWANA PODŁOGA (w miejscu istniejącej piwnicy)	[cm]
	parkiet drewniany / płytki ceramiczne	1.5/2.5
	wylewka samopoziomująca	1.0/-
	wylewka cementowa	6.0
	folia	-

20.5-37.5

P2	ISTNIEJĄCY STROP NAD PARTEREM	[cm]
	- WYMIANA MATERIAŁU WYKONCZENIOWEGO POSADZKI	
	płytki ceramiczne / panele winylowe	1.5
	wylewka samopoziomująca	0.5
	istniejący strop żelbetowy	12.0

15.5

P2'	ISTNIEJĄCY STROP NAD PARTEREM	[cm]
	panele winylowe	1.5
	wylewka samopoziomująca	5.0
	wylewka betonowa	7.0
	żuzel	10.0
	cegła na sztorc / dwuteownik stalowy	12.0-24.0
	istniejący tynek	1.5
	sufit podwieszany na ruszcie stalowym	14.5
	1x płyta g-k	1.5

54.0-66.0

P5	STROP NAD DOBUDOWANĄ CZĘŚCIĄ BUDYNKU (nad częścią dobudowaną do sali oraz częścią z zapleczem)	[cm]
	płyta OSB 25mm	2.5
	istniejące/projektowane belki drewniane	
	stropowe -8x18cm	18.0
	przestrzeń sufitu podwieszanego	38.0
	płyty ogniodoporne - 1x12,5mm na ruszcie systemowym (zabezpieczenie stropu w konstrukcji drewnianej - przeciwpożarowo do klasy REI15)	6.5

65.0

D1	DACH NAD DOBUDOWANĄ CZĘŚCIĄ (zaplecze)	[cm]
	istniejące poszycie dachowe - blacha trapezowa	2.0
	istniejące belki drewniane	
	stropowe -18x18cm + wypełnienie z wełny	18.0
	między belkami -15cm	
	płyta OSB 25mm	2.5

29.00

Zespół Architektów UNGEHEUER- Krosno, ul.Żwirki i Wigury 6C, tel. 663 061 076	
nazwa inwestycji	Rozbudowa i przebudowa Domu Ludowego w Cergowej
adres inwestycji	ul. Cergowa 157, 38-450 Cergowa
inwestor	identyfikator działki ewid.: 180702_5.0002.982
treść rysunku	GMINA DUKLA
faza	ul.Trakt Węgierski 11, 38-450 Dukla
branża	Przekrój F-F - stan projektowany
projektant	projekt techniczny
asyst. projekt.	architektura
projektant sprawdz.	mgr inż. arch. Paweł Ungeheuer Rz/A-20/2011
	mgr inż. arch. Kinga Skowrońska
	mgr inż. arch. Magdalena Jabłońska-Środa 1/PKOKK/2013

UZA
UNGEHEUER
ZESPÓŁ ARCHITEKTÓW

nr rys.:
A-10c
skala:
1:50
data:
15 czerwca 2026r.