


# ELEWACJA POŁUDNIOWA

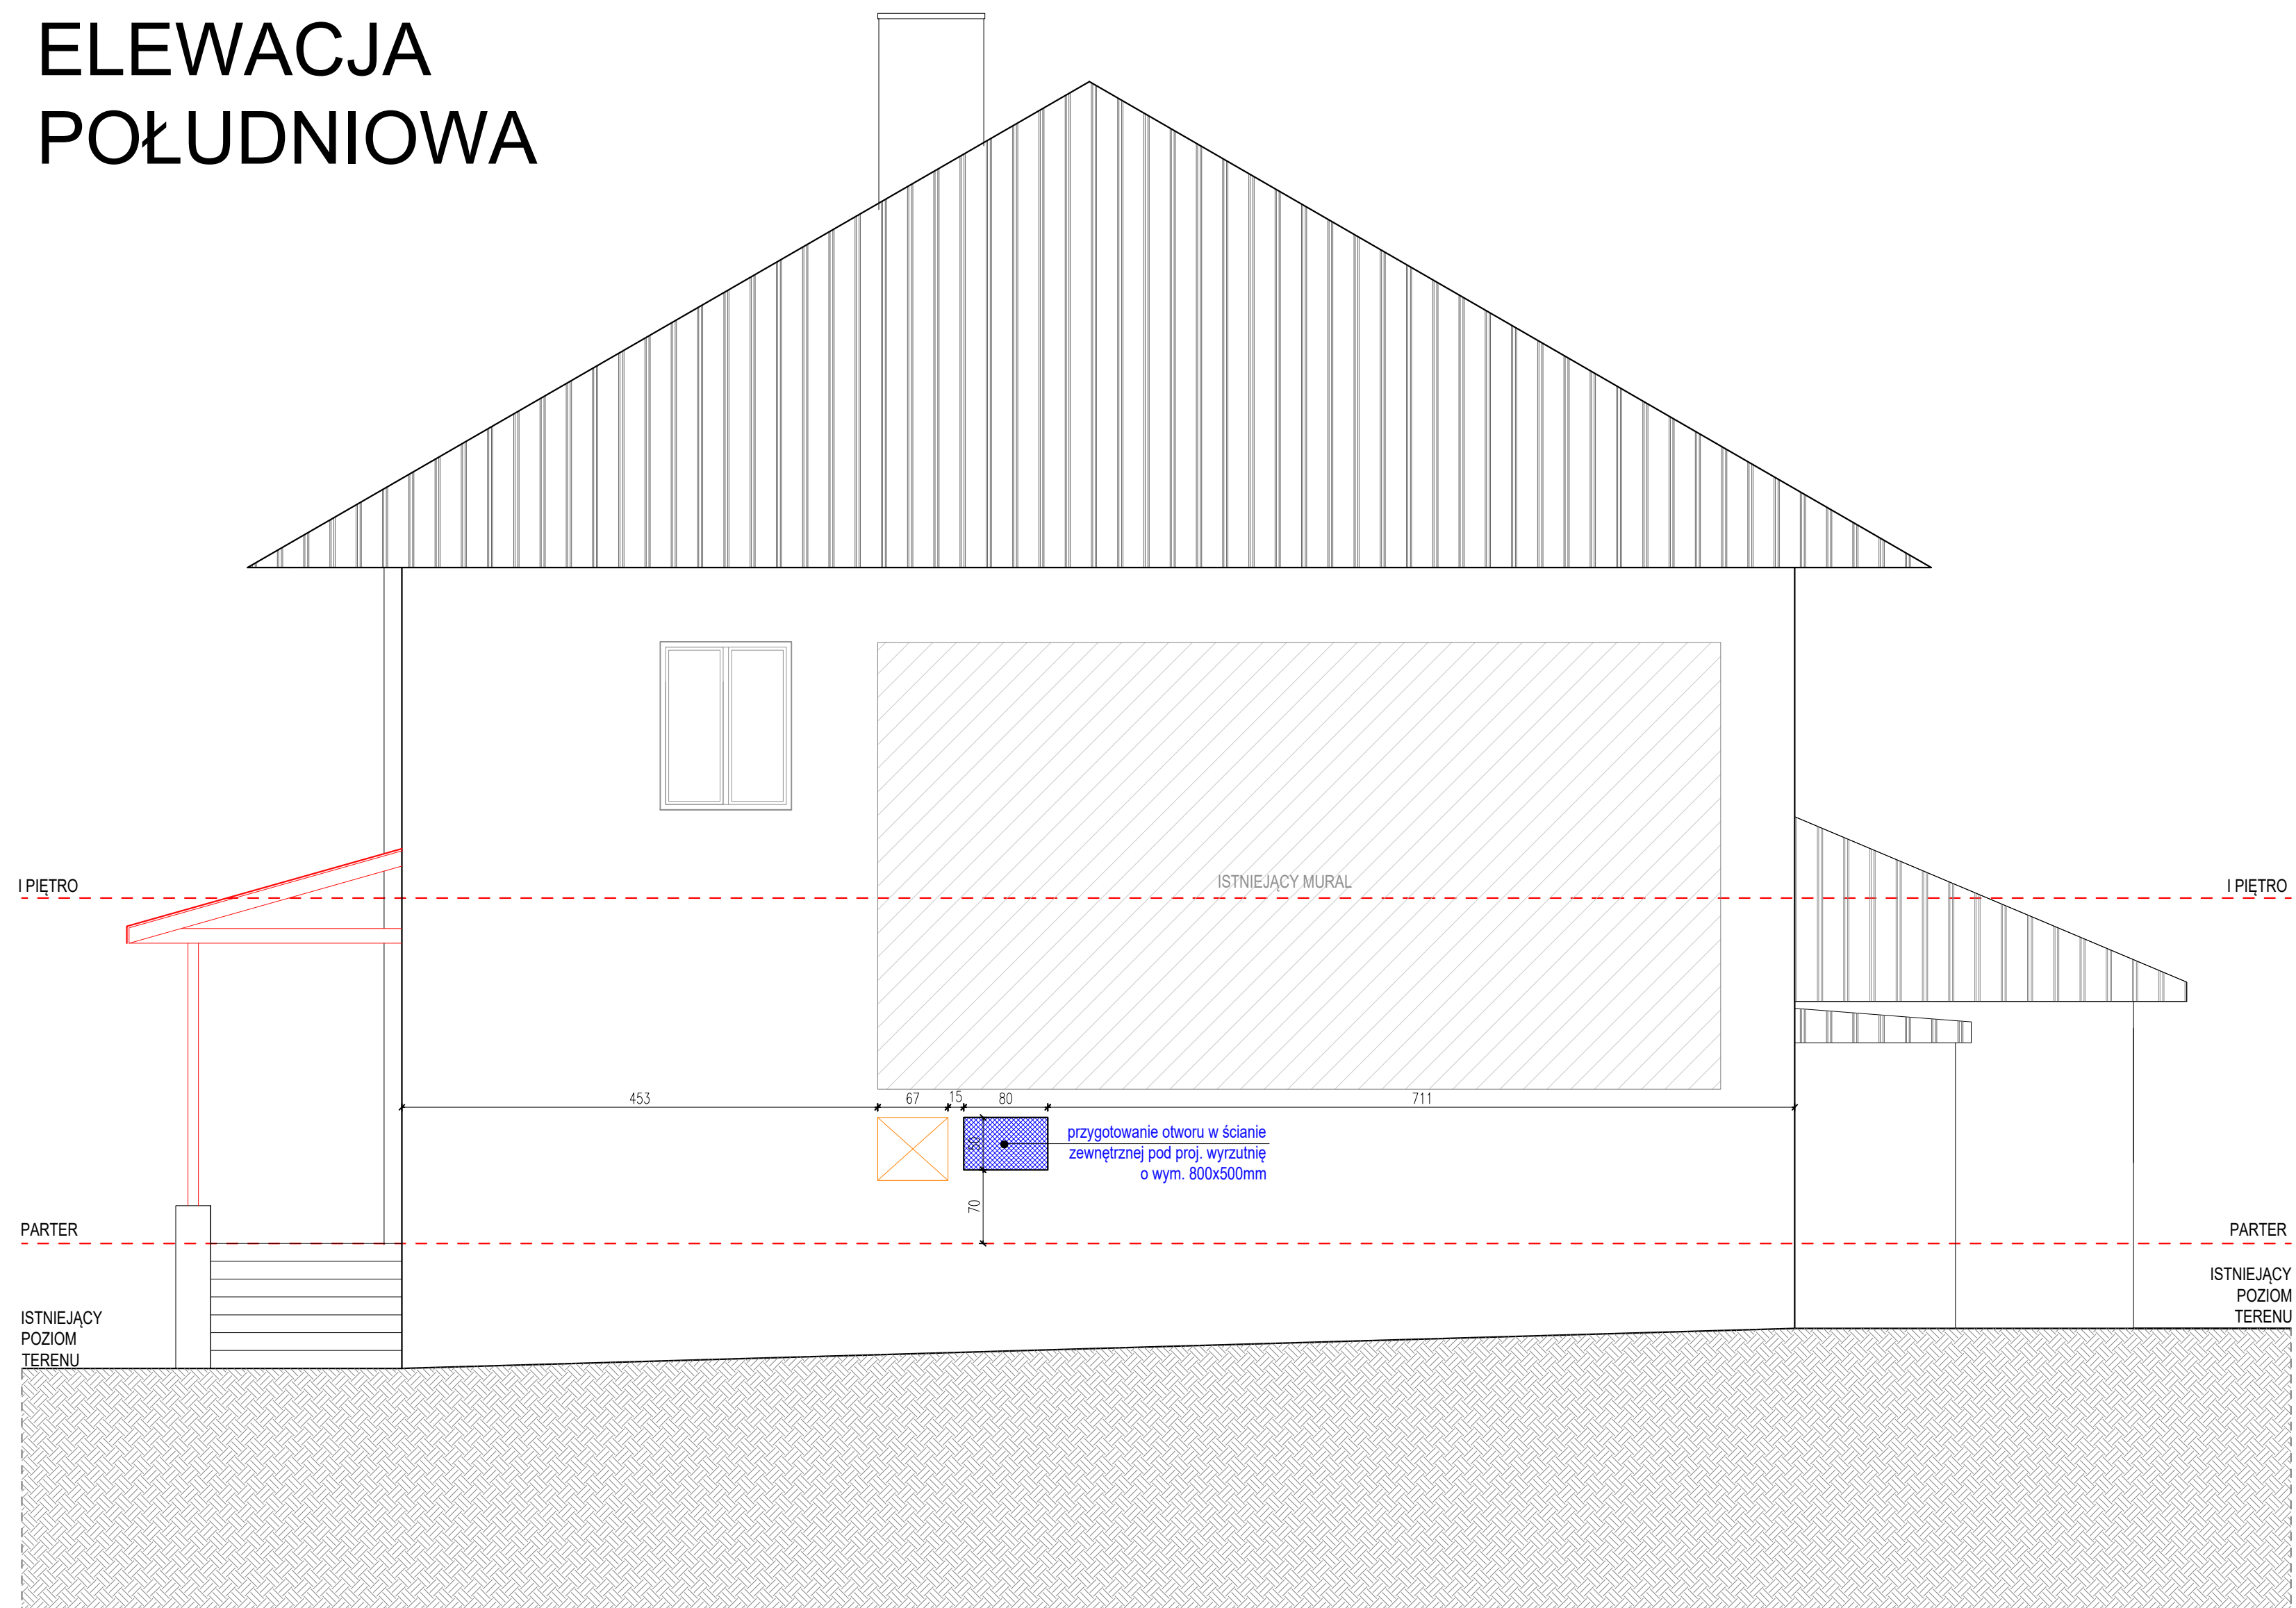

|                                                                                 |                                                                                   |                                                                                       |
|---------------------------------------------------------------------------------|-----------------------------------------------------------------------------------|---------------------------------------------------------------------------------------|
| Zespół Architektów UNGEHEUER - Krosno, ul. Żwirki i Wigury 6C, tel. 663 061 076 |                                                                                   |  |
| nazwa inwestycji                                                                | Rozbudowa i przebudowa Domu Ludowego w Cergowej                                   |                                                                                       |
| adres inwestycji                                                                | ul. Cergowa 157, 38-450 Cergowa<br>identyfikator działki ewid.: 180702_5.0002.982 |                                                                                       |
| inwestor                                                                        | <b>GMINA DUKLA</b><br>ul. Trakt Węgierski 11, 38-450 Dukla                        |                                                                                       |
| treść rysunku                                                                   | Elewacja południowa - wyburzenia i zamurowania                                    | nr rys.: <b>A-12b</b>                                                                 |
| faza                                                                            | projekt techniczny                                                                | skala: <b>1:50</b>                                                                    |
| branża                                                                          | architektura                                                                      | data: <b>12 czerwca 2026r.</b>                                                        |
| projektant                                                                      | mgr inż. arch. Paweł Ungeheuer                                                    | Rz/A-20/2011                                                                          |
| asyst. projekt.                                                                 | mgr inż. arch. Kinga Skowrońska                                                   |                                                                                       |
| projektant sprawdz.                                                             | mgr inż. arch. Magdalena Jabłońska-Środa                                          | 1/PKOK/2013                                                                           |