



RZUT I PIĘTRA

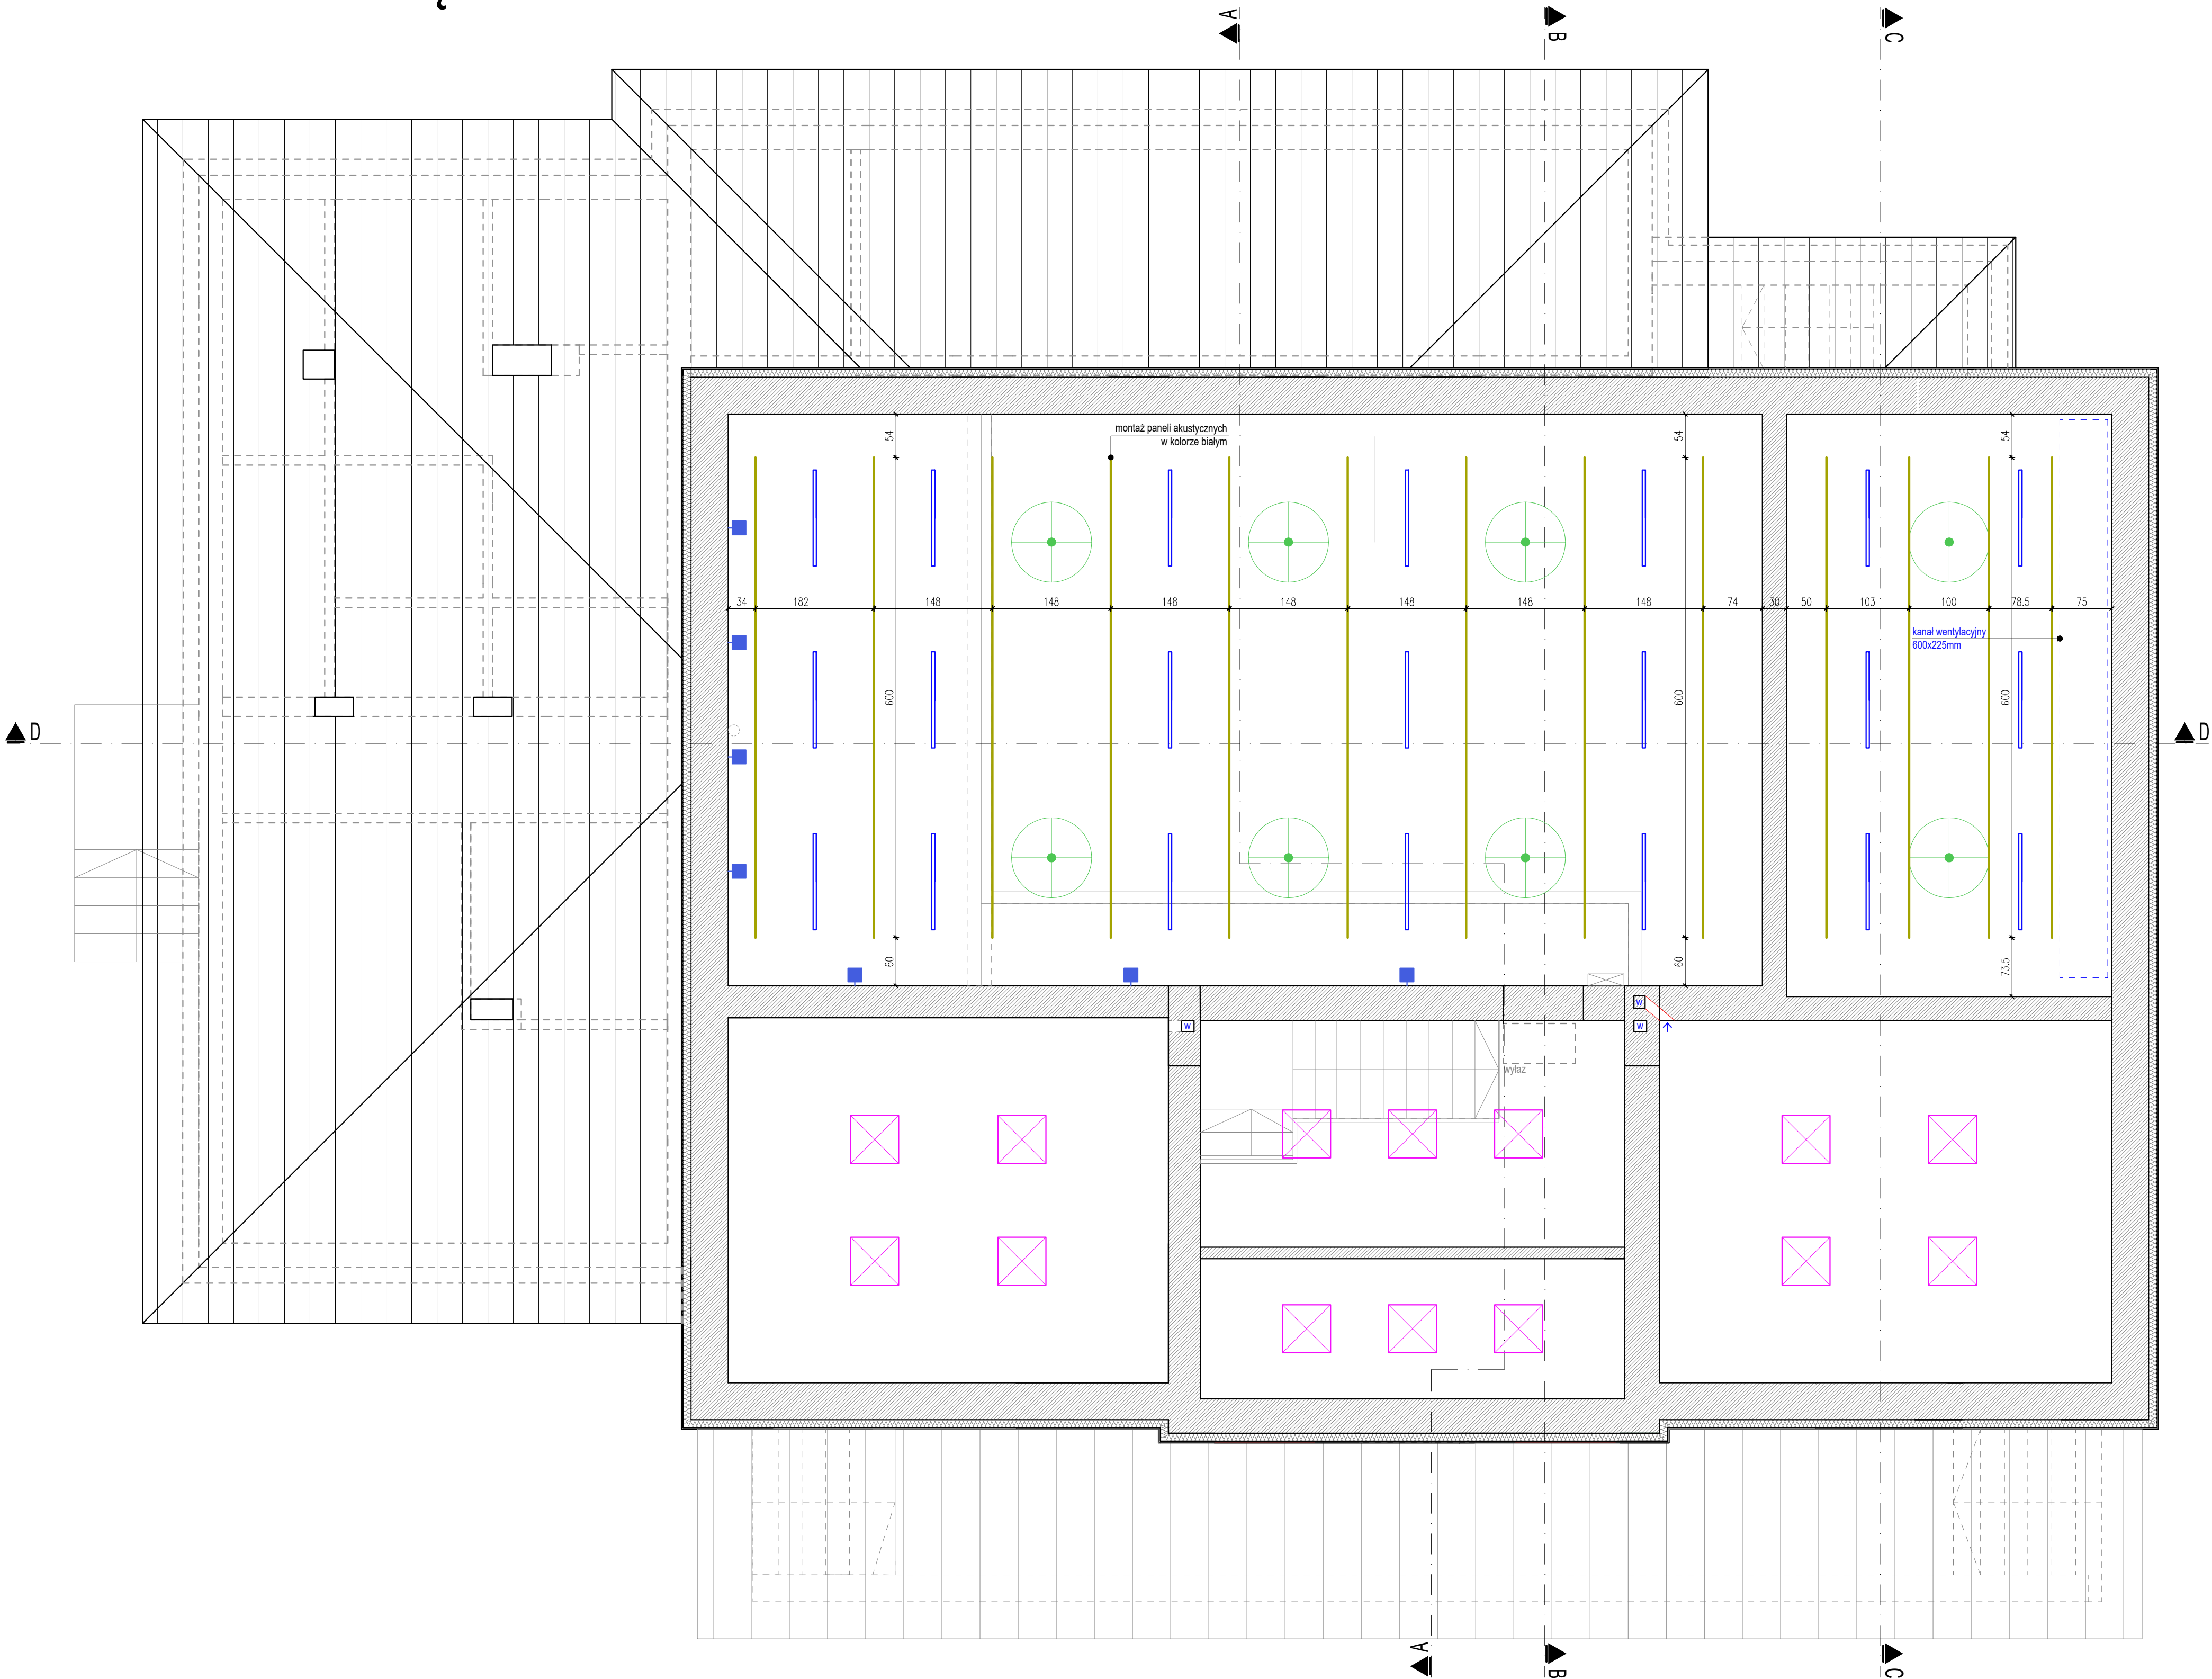

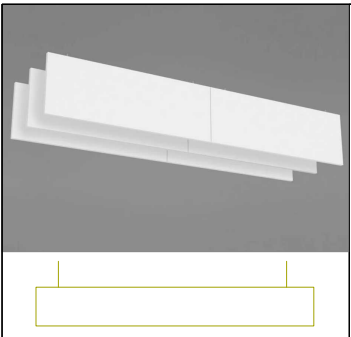

PANELE AKUSTYCZNE
Panele akustyczne mocowane pionowo,
bezzramkowe w kolorze białym.

Zespół Architektów UNGEHEUER- Krosno, ul. Żwirki i Wigury 6C, tel. 663 061 076	
nazwa inwestycji	Rozbudowa i przebudowa Domu Ludowego w Cergowej
adres inwestycji	ul. Cergowa 157, 38-450 Cergowa identyfikator działki ewid.: 180702_5.0002.982
inwestor	GMINA DUKLA ul. Trakt Węgierski 11, 38-450 Dukla
treść rysunku	Rzut sufitu - montaż paneli akustycznych - rzut I piętra
faza	projekt techniczny
branża	projekt wnętrz
projektant	mgr inż. arch. Paweł Ungeheuer Rz/A-20/2011
asyst. projekt.	mgr inż. arch. Kinga Skowrońska
projektant sprawdz.	mgr inż. arch. Magdalena Jabłońska-Środa 1/PKOKK/2013



nr rys.: **A-22**

skala: **1:50**

data: **15 czerwca 2026r.**