


RZUT PARTERU

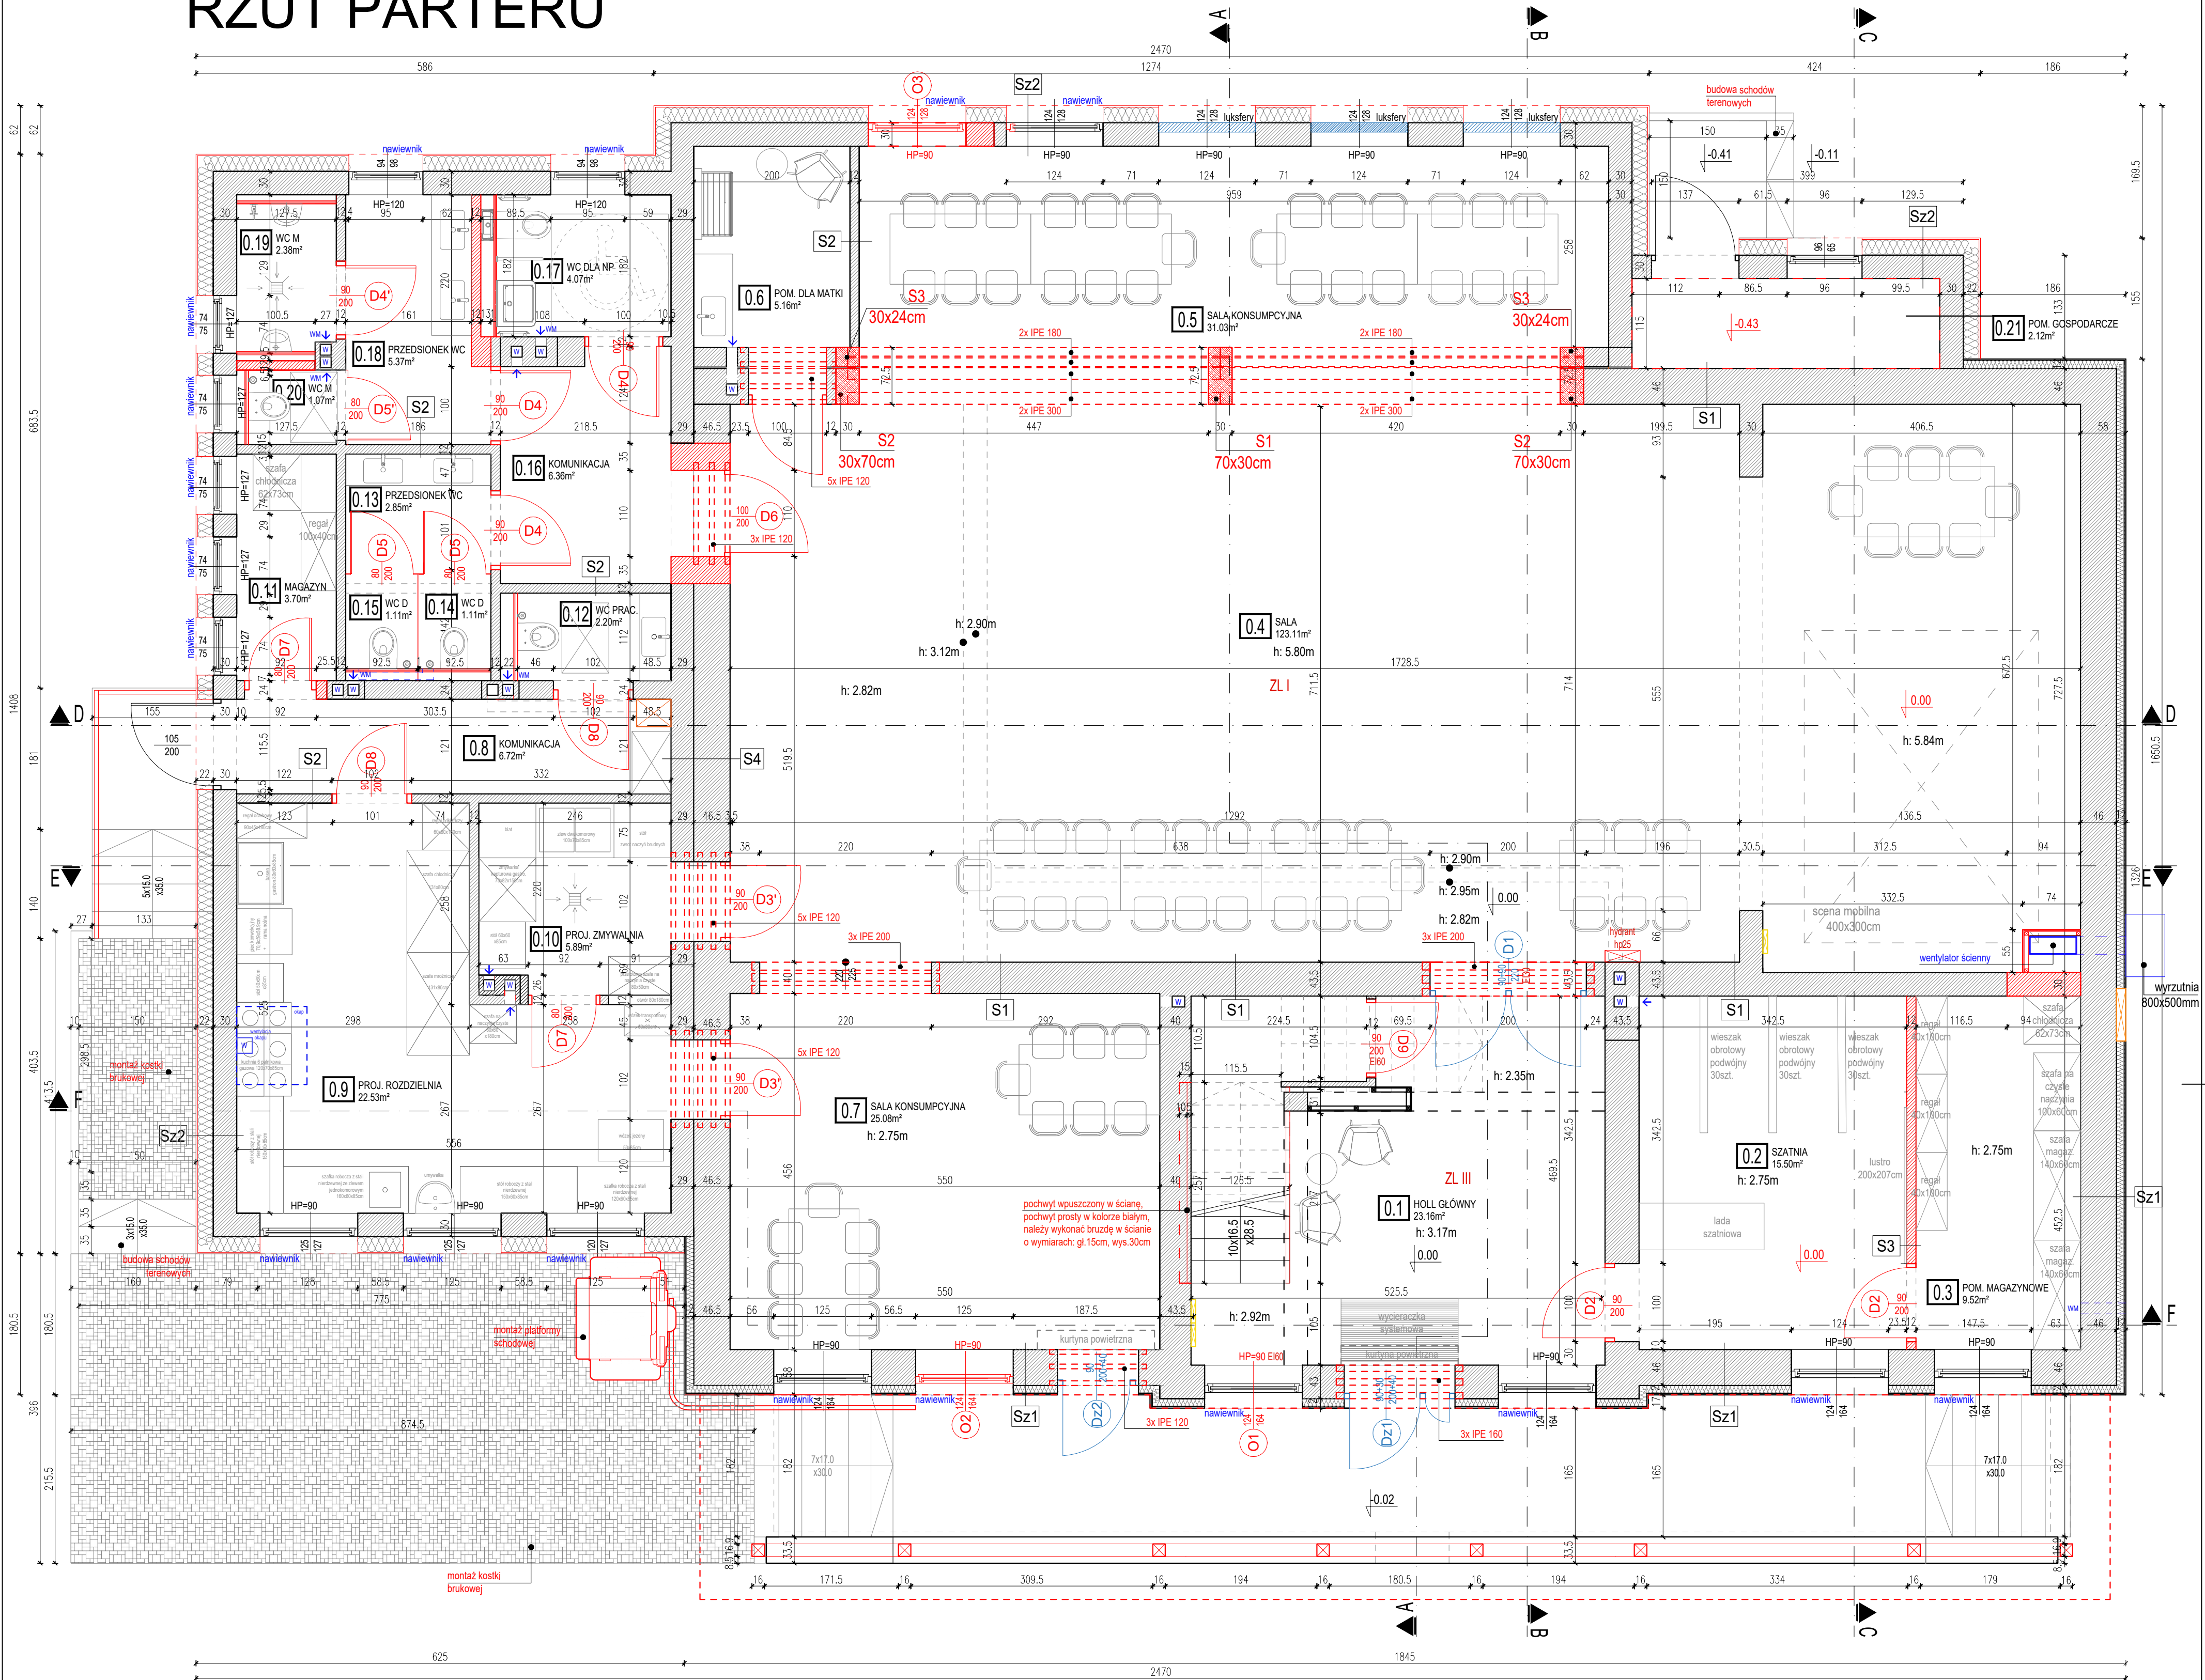

ZESTAWIENIE POWIERZCHNI :

0.1 HOLL GŁÓWNY	23.16m²
0.2 SZATNIA	15.50m²
0.3 POM. MAGAZYNOWE	9.52m²
0.4 SALA	123.11m²
0.5 SALA KONSUMPCYJNA	31.03m²
0.6 POMIESZCZENIA DLA MATKI	5.16m²
0.7 SALA KONSUMPCYJNA	25.08m²
0.8 KOMUNIKACJA	6.72m²
0.9 PROJEKTOWANA ROZDZIELNIA	22.53m²
0.10 PROJEKTOWANA ZMYWALNIA	5.89m²
0.11 MAGAZYN	3.70m²
0.12 WC DLA PRACOWNIKA	2.20m²
0.13 PRZEDSIONEK WC	2.85m²
0.14 WC D	1.11m²
0.15 WC D	1.11m²
0.16 KOMUNIKACJA	6.36m²
0.17 WC DLA NP	4.07m²
0.18 PRZEDSIONEK WC	5.37m²
0.19 WC M	2.38m²
0.20 WC M	1.07m²
0.21 POM. GOSPODARCZE	2.12m²

CAŁKOWITA POWIERZCHNIA UŻYTKOWA PARTERU: 300.04m²

Sz1	ISTNIEJĄCA ŚCIANA MUROWANA WEWNĘTRZNA	[cm]
	tylny wewnętrzny	1.5
	istniejąca ściana zewnętrzna z cegły	46.0
	istniejąca warstwa ocieplenia - styropian	10.0
	tylny zewnętrzny	1.5

59.0

Sz2	ISTNIEJĄCA ŚCIANA MUROWANA WEWNĘTRZNA	[cm]
	tylny wewnętrzny	1.5
	istniejąca ściana zewnętrzna (pustak)	30.0
	styropian EPS z siatką na kleju	20.0
	tylny zewnętrzny	1.5

53.0

S1	ISTNIEJĄCA ŚCIANA MUROWANA WEWNĘTRZNA	[cm]
	tylny wewnętrzny / płytki ceramiczne	1.5
	istniejąca ściana wewnętrzna (pustak/cegła)	24.0-43.0
	tylny wewnętrzny / płytki ceramiczne	1.5

27.0-46.0

S2	ISTNIEJĄCA ŚCIANA MUROWANA WEWNĘTRZNA	[cm]
	tylny wewnętrzny / płytki ceramiczne	1.5
	istniejąca ściana wewnętrzna (pustak/cegła)	12.0
	tylny wewnętrzny / płytki ceramiczne	1.5

15.0

S3	PROJEKTOWANA LEKKA ŚCIANA DZIAŁOWA	[cm]
	gładź gipsowa / płytki ceramiczne	-2.0
	płyta g-k 125mm zwykła / wodoodporna w zależności od lokalizacji	1.25
	ruszt z profili stalowych, zimnolitych, ocynkowanych CW i UW z wypełnieniem z wełny mineralnej 50mm	5.5
	płyta g-k 125mm zwykła / wodoodporna w zależności od lokalizacji	1.25
	gładź gipsowa / płytki ceramiczne	-2.0

12.0

S4	PODWOJNA ISTNIEJĄCA ŚCIANA	[cm]
	tylny wewnętrzny	1.5
	istniejąca ściana wewnętrzna (cegła)	46.0
	istniejąca ściana wewnętrzna (pustak)	29.0
	tylny wewnętrzny / płytki ceramiczne	1.5

78.0

Zespół Architektów UNGEHEUER - Krosno, ul. Żwirki i Wigury 6C, tel. 663 061 076

nazwa inwestycji	Rozbudowa i przebudowa Domu Ludowego w Cergowej
adres inwestycji	ul. Cergowa 157, 38-450 Cergowa identyfikator działki ewid.: 180702_5.0002.982
inwestor	GMINA DUKLA ul. Trakt Węgierski 11, 38-450 Dukla
treść rysunku	Rzut parteru - stan projektowany
faza	projekt techniczny
branża	architektura
projektant	mgr inż. arch. Paweł Ungeheuer
asyst. projekt.	mgr inż. arch. Kinga Skowrońska
projektant sprawdz.	mgr inż. arch. Magdalena Jabłońska-Środa

nr rys.	A-2c
skala:	1:50
data:	15 czerwca 2026r.